


ÚZEMNÍ STUDIE BOHUSLAVICE

Zastavitelná plocha Z107

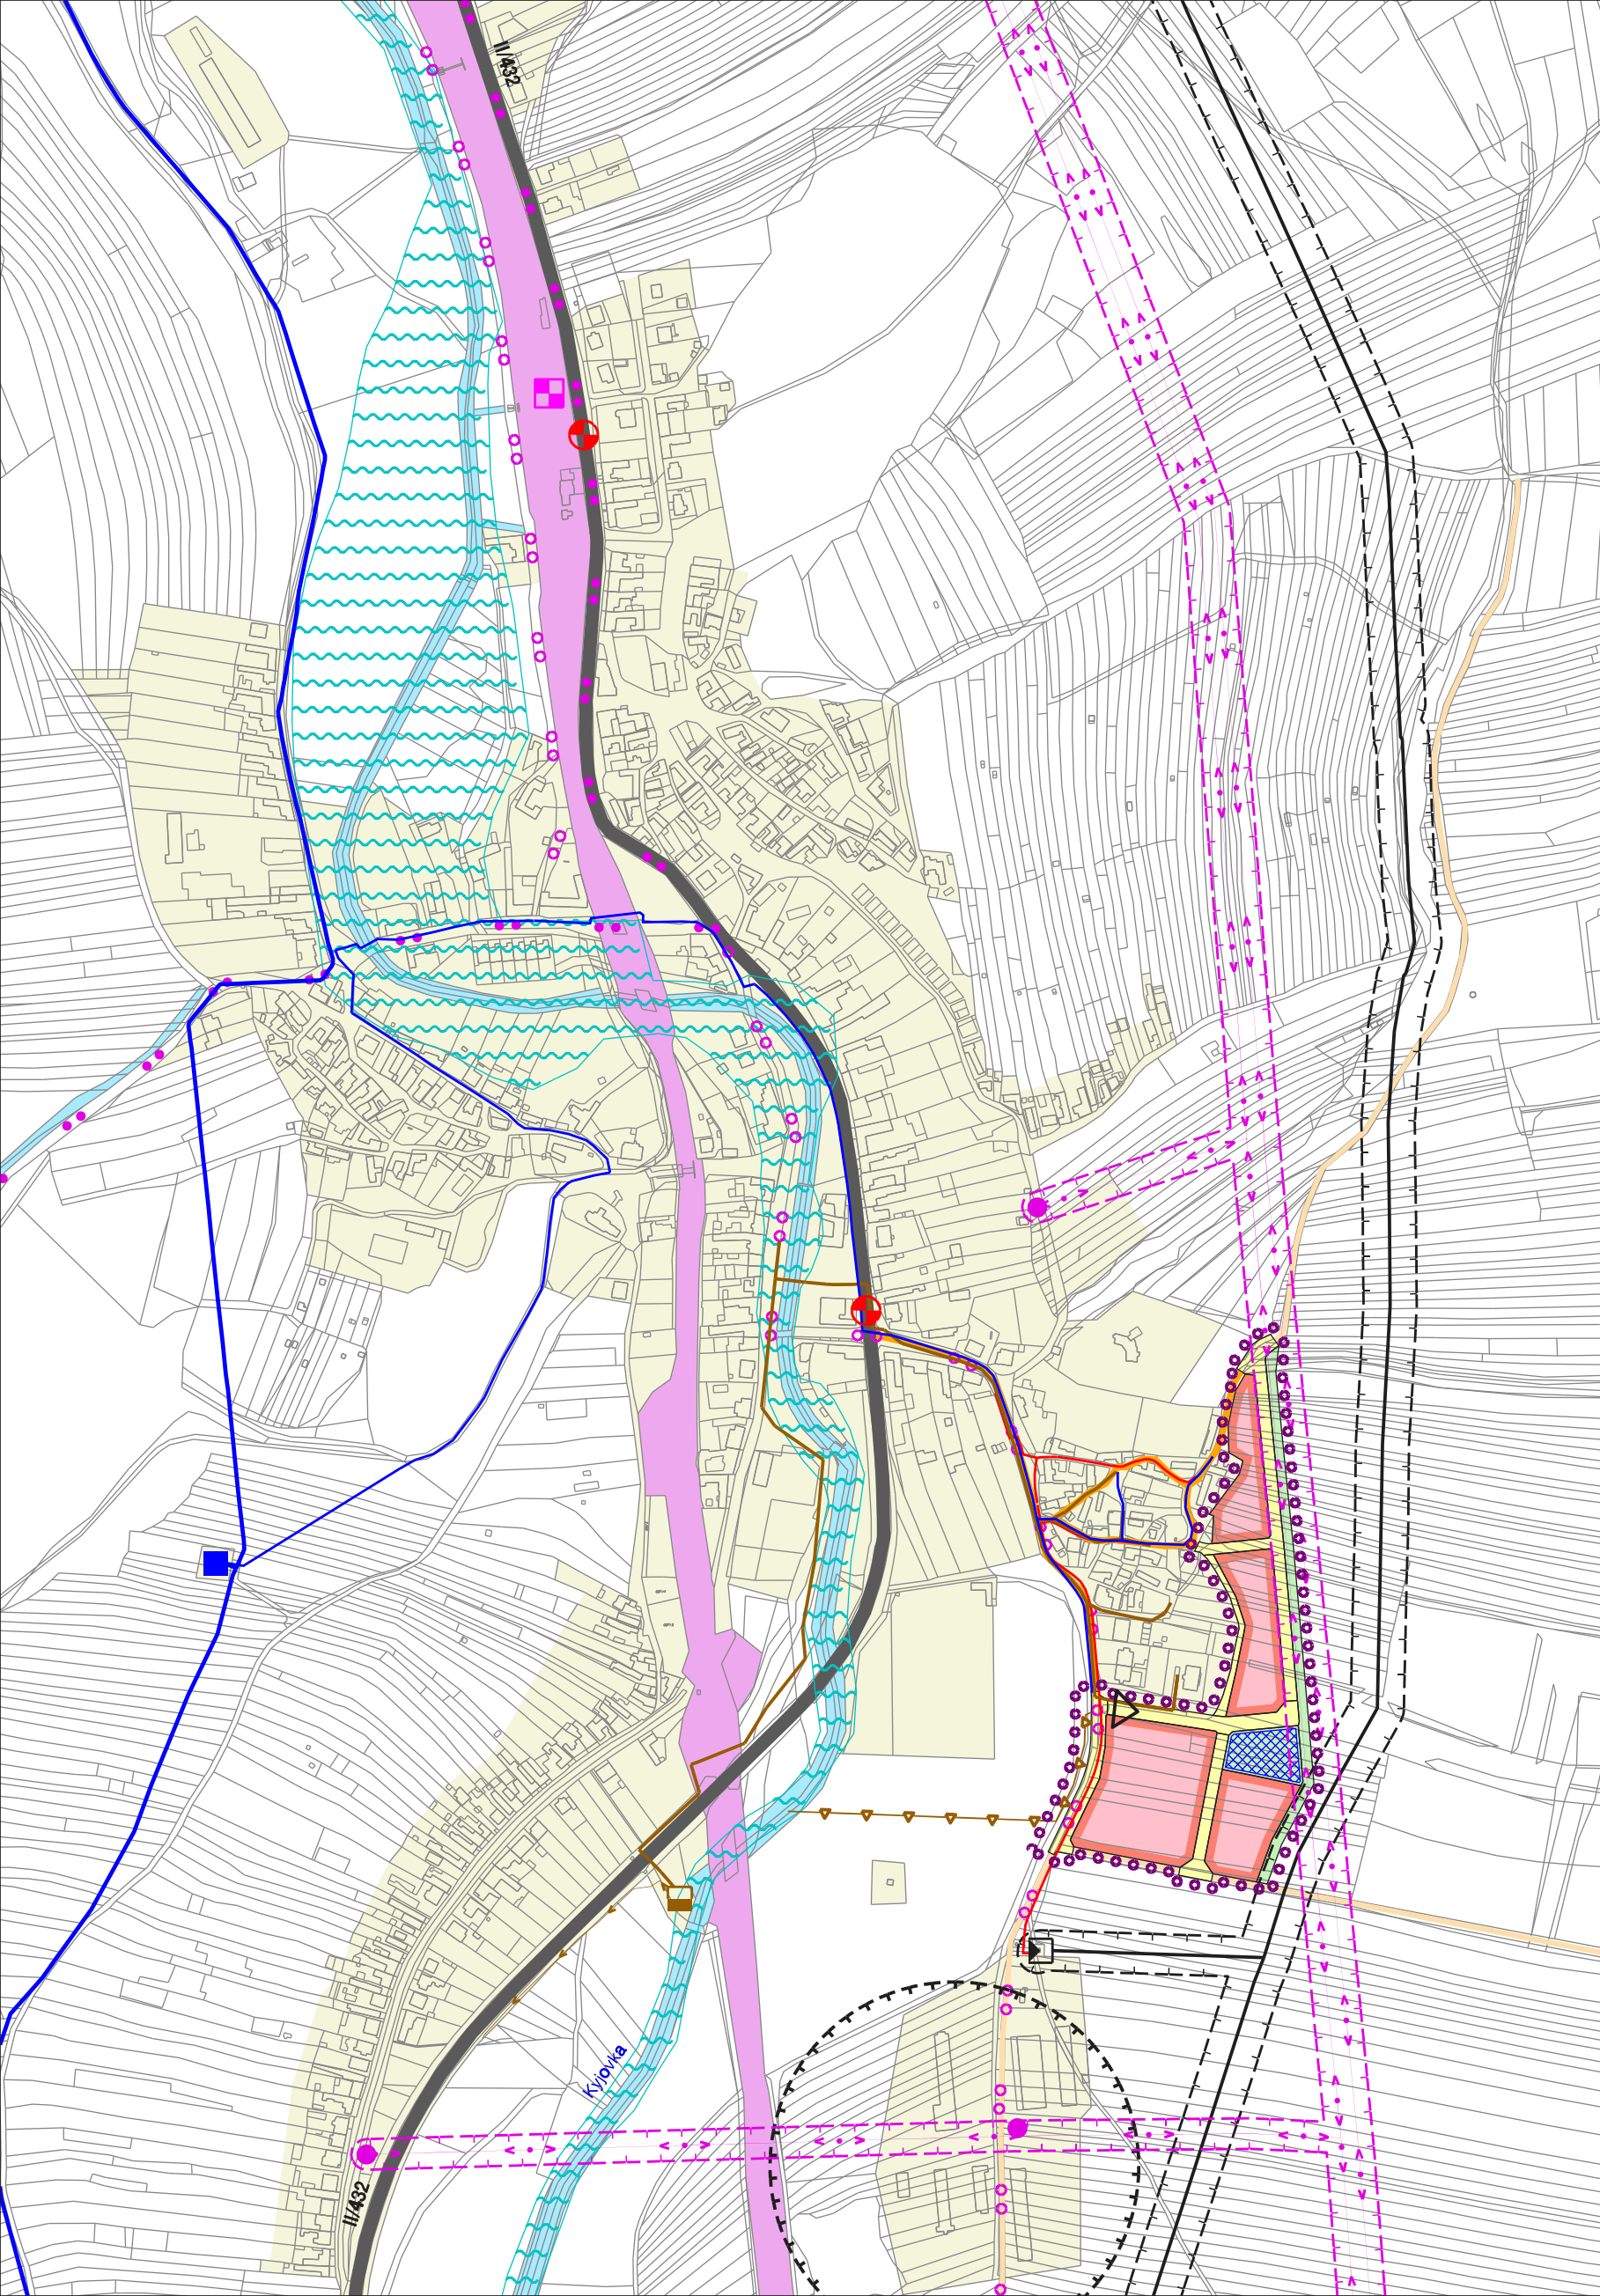

LEGENDA	
STAV	NÁVRH
	zastavěné území
	hranice řešeného území
	pozemky pro bydlení - smíšené obytné
	pozemky pro veřejná prostranství
	pozemky pro sídelní zeleň
	hlavní dopravní napojení řešeného území
	železnice
	silnice II. třídy
	místní a účelové komunikace napojující řešené území
	železniční stanice, autobusová zastávka
	cyklotrasy
	vodní plochy a toky
	záplavové území
	plocha pro retenční nádrž pro zachycení extravilánových a dešťových vod
	hlavní vodovodní řad
	vodovodní řad
	vodojem
	jednotná kanalizace
	čerpací stanice, kanalizační výtlačk
	záchytný příkop
	VTL plynovod
	bezpečnostní pásmo VTL plynovodu
	VTL regulační stanice
	STL plynovod
	nadzemní vedení vn, trať stanice
	ochranné pásmo nadzemního vedení vn
	pásmo hygienické ochrany

VÝKRES ŠIRŠÍCH VZTAHŮ



ÚZEMNÍ STUDIE BOHUSLAVICE - Zastavitelná plocha Z107		
EVIDENČNÍ ČÍSLO :	215 - 001 - 654	
ZHOTOVITEL :	URBANISTICKÉ STŘEDISKO BRNO, SPOL. S. R. O.	1
PROJEKTANTI :	ING. ARCH. V. CIZNEROVÁ, ING. ARCH. P. DUCHÁČEK, ING. ARCH. A. STUHLÍK, ING. P. VESELÝ	
POŘIZOVATEL :	MĚSTSKÝ ÚŘAD KYJOV	
DATUM :	PROSINEC 2015	MĚŘÍTKO : 1:5 000