



POHLED VÝCHODNÍ

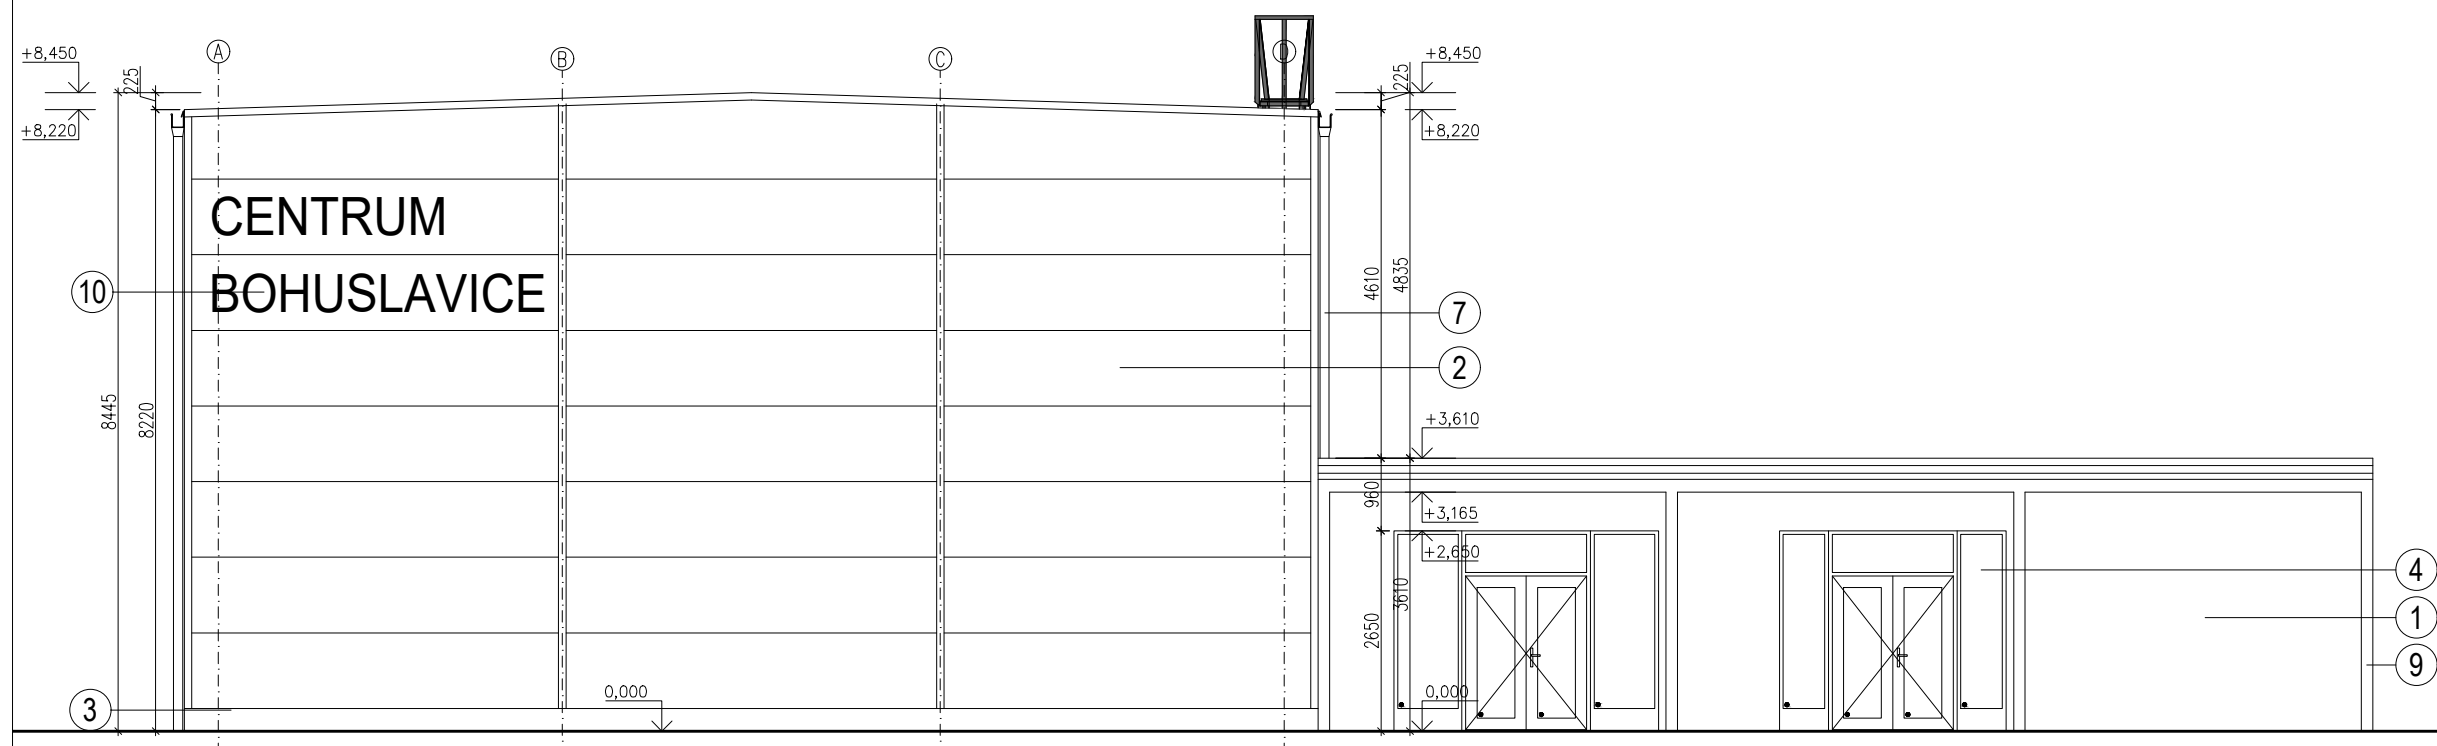

POHLED ZÁPADNÍ

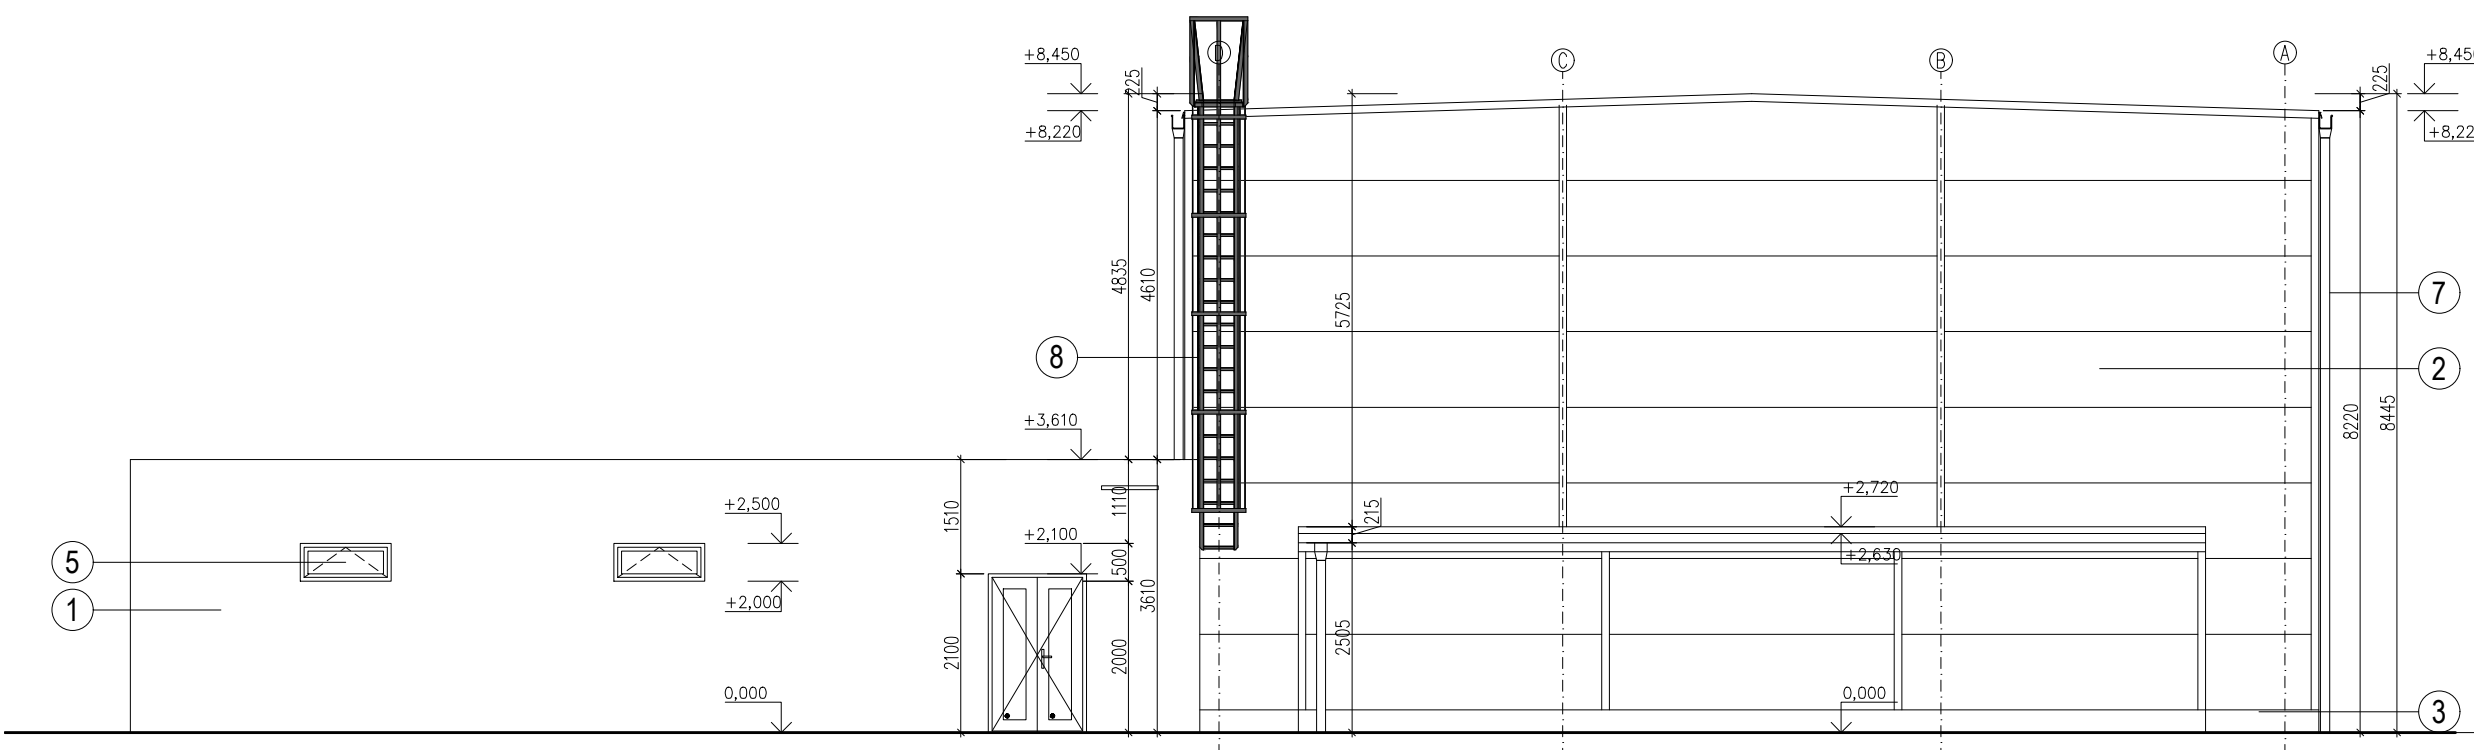

LEGENDA POVRCHŮ

- ① FASÁDNÍ OMÍTKA  
BÍLÝ ODSTÍN
- ② SENDVIČOVÉ PANELE S MW JÁDREM  
NÁSTRÍK PES, ŠEDÝ ODSTÍN
- ③ BETONOVÉ SENDVIČOVÉ PANELE  
TI Z XPS
- ④ HLINIKOVÉ VÝPLNĚ OTVORŮ  
NÁSTRÍK, ŠEDÝ ODSTÍN
- ⑤ PLASTOVÉ VÝPLNĚ OTVORŮ  
NÁSTRÍK, ŠEDÝ ODSTÍN
- ⑥ FÓLIOVÁ KRYTINA  
ŠEDÝ ODSTÍN
- ⑦ STŘEŠNÍ ŽLABY A SVODY  
POPLASTOVANÝ PLECH, ŠEDÝ ODSTÍN
- ⑧ POŽÁRNÍ ŽEBŘÍK  
POZINKOVANÁ OCEL
- ⑨ OCELOVÁ KONSTRUKCE PŘÍSTŘEŠKU  
POZINKOVANÁ OCEL
- ⑩ TEXT  
SAMOLEPÍCÍ FÓLIE

VEŠKERÉ MATERIÁLY A POVRCHY BUDOU VYZORKOVÁNY  
A SCHVÁLENY GENERÁLNÍM PROJEKTANTEM.

0,000=202,550 m n.m. Bpv

hlavní inženýr projektu	Ing. Vít Ševčík	 Horní 32, 639 00 Brno, tel: 604 200 092
zodpovědný projektant	Ing. Vít Ševčík	
vypracoval	Ing. Marián Varjú	
investor	Město Kyjov	
místo stavby	Bohuslavice 4180, 696 55 Kyjov p.č. 565, 569/1, k.ú. Bohuslavice u Kyjova [606588]	
akce	datum 06/2021 formát A3 č. zakázky 20_010 stupeň DÚR+DSP měřítko 1:100 číslo výkresu číslo paré	
<b>MULTIFUNKČNÍ HALA KYJOV - BOHUSLAVICE</b> <b>SO01 - MULTIFUNKČNÍ HALA</b>		
D.1.1 ARCHITEKTONICKO-STAVEBNÍ ŘEŠENÍ obsah výkresu		
<b>POHLED VÝCHODNÍ A ZÁPADNÍ</b> <b>08</b>		

CHRÁNĚNO AUTORSKÝM ZÁKONEM  
- zákon č.121/2000 Sb. -