


# ÚZEMNÍ PLÁN TĚMICE ÚPLNÉ ZNĚNÍ PO ZMĚNĚ Č. 1

## LEGENDA:

	HRANICE SPRÁVNÍHO ÚZEMÍ OBCE
	TĚMICE
	BZENEC
	ŘEŠENÁ OBEC
	SÍDLA STAVEBNÍHO ÚŘADU
	ŽELEZNICE - STAV
	STÁTNI SILNICE - STAV
	KRAJSKÁ SILNICE - STAV
	CYKLOTRASA - STAV
	ÚČELOVÁ KOMUNIKACE S CYKLOTRASOU

	LOKÁLNÍ BIOCENTRUM
	LOKÁLNÍ BIOKORIDOR
	KANALIZACE - NÁVRH
	VODOVOD - STAV
	VODNÍ ZDROJ - STAV
	VODOJEM - STAV

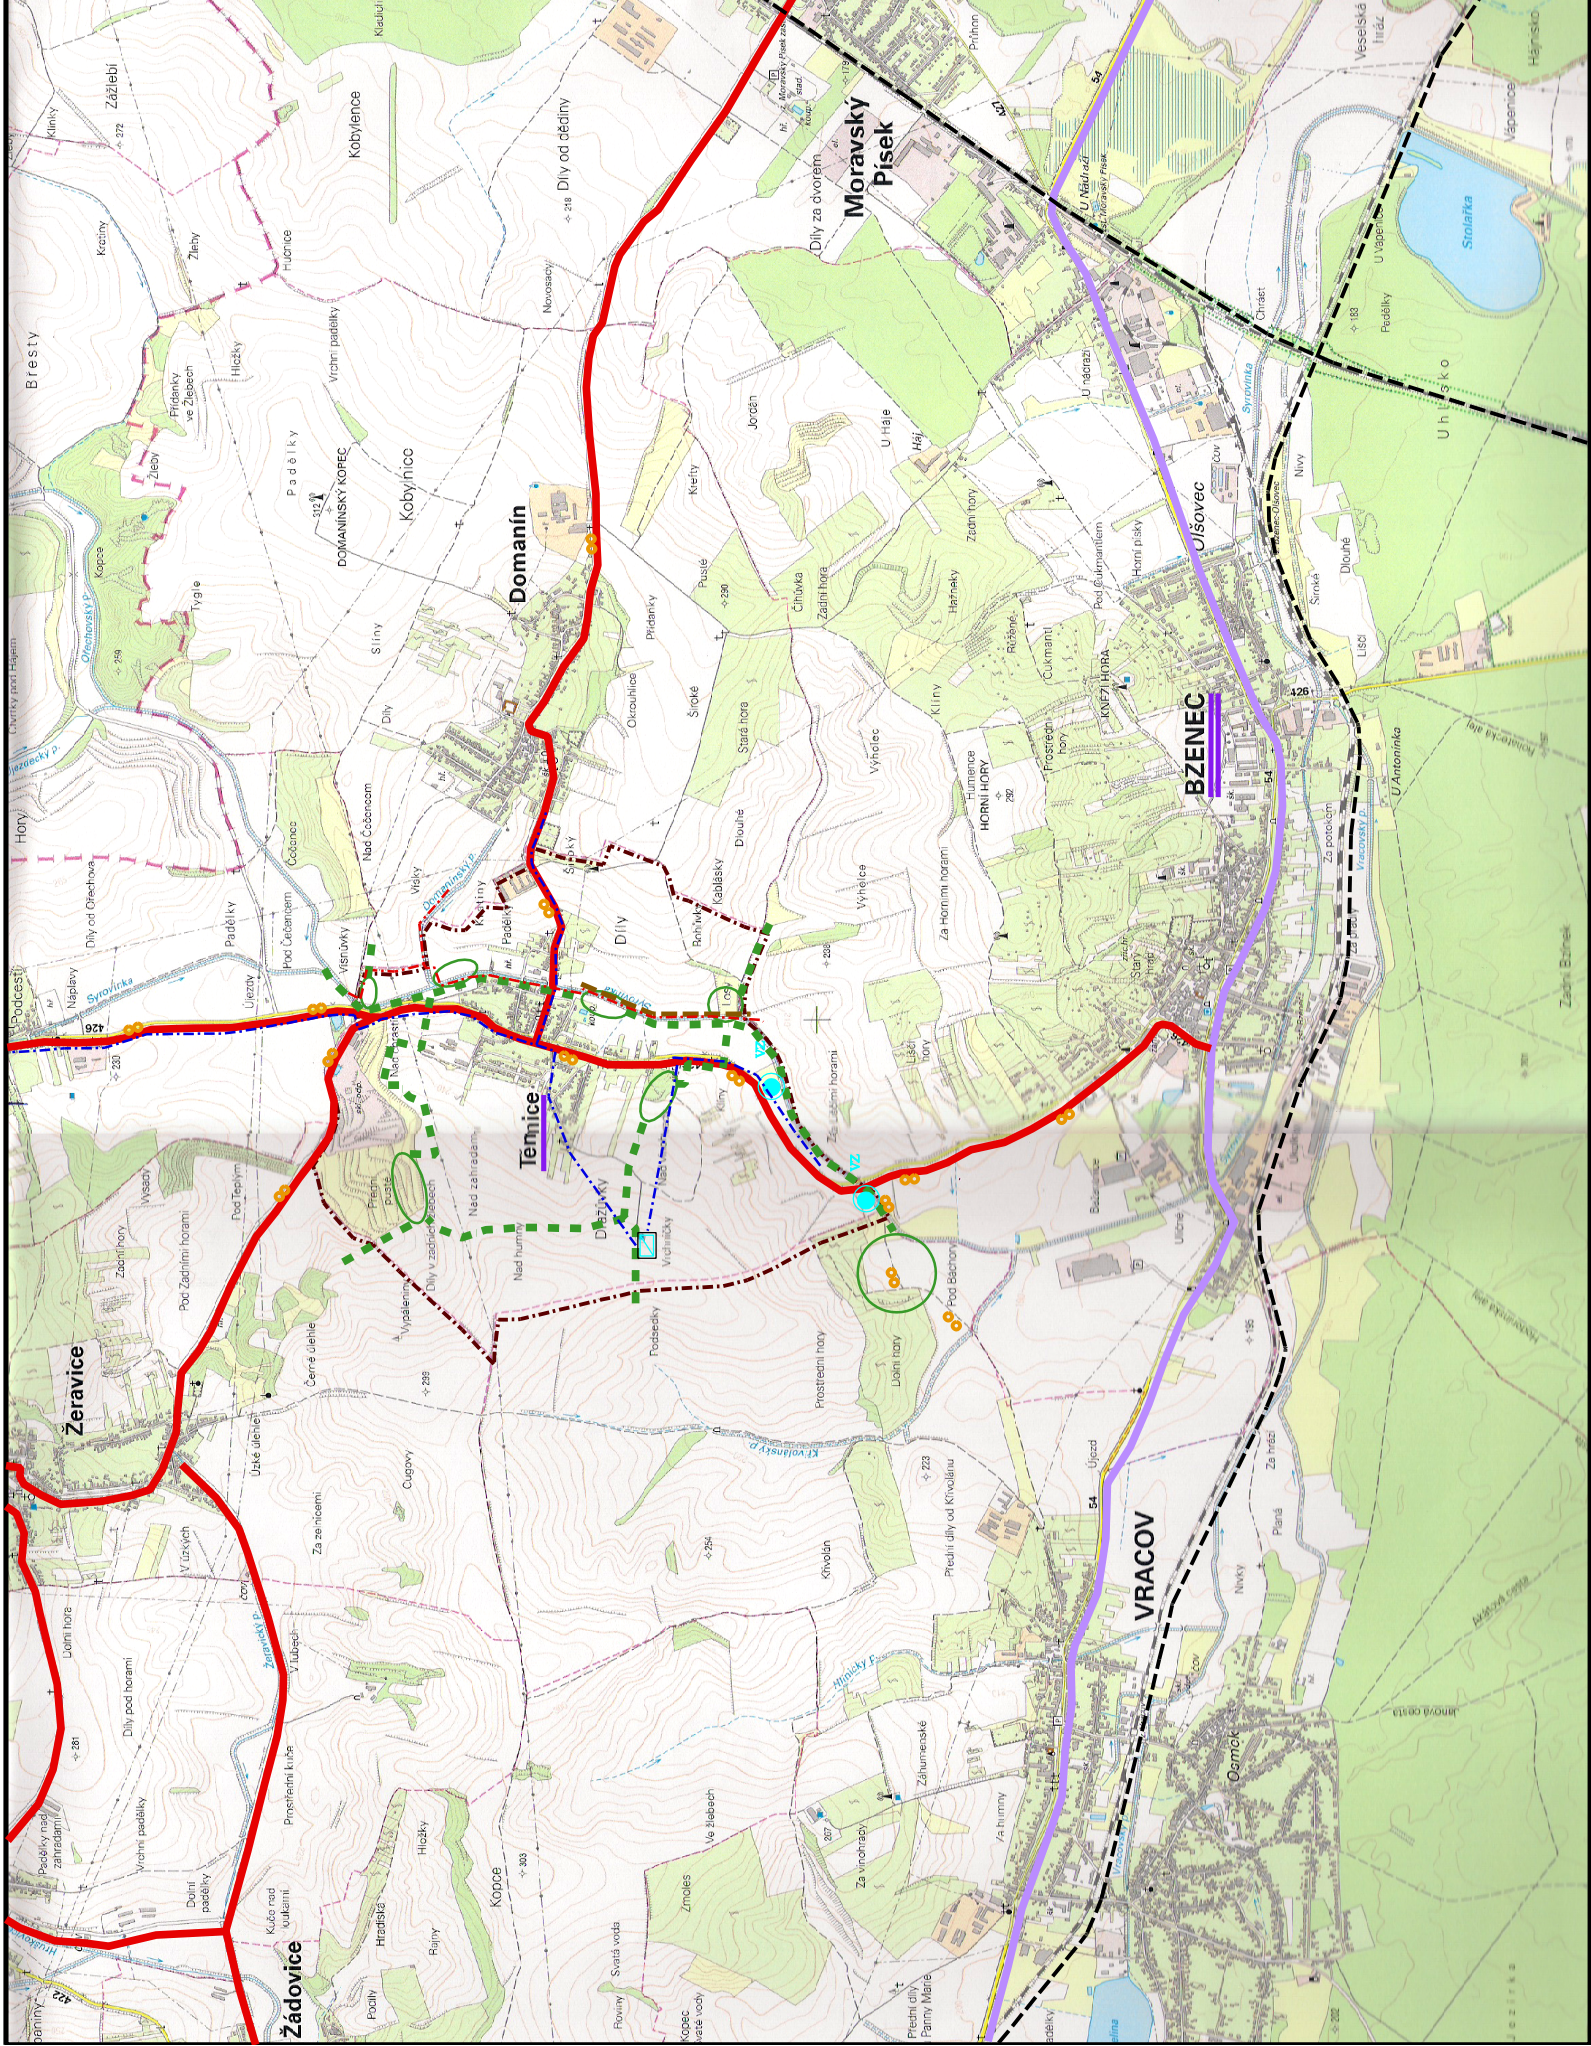

## ŠIRŠÍ VZTAHY

1:25000

POŘIZOVATEL: MĚSTSKÝ ÚŘAD KYJOV  
ODBOR ŽIVOTNÍHO PROSTŘEDÍ A ÚZEMNÍHO PLÁNOVÁNÍ

ZPRACOVATEL: STUDIO REGION, ING. MIROSLAV SAPIK  
VOŘÍŠKOVA 5, 623 00 BRNO, IČ:724 01 681

VEDOUCÍ PROJEKTANT: ING. ARCH. MILOSLAV SOHR, Ph.D.

DATUM: PROSINEC 2021

01