


# ÚZEMNÍ PLÁN OSTROVÁNKY ZMĚNA Č. 2

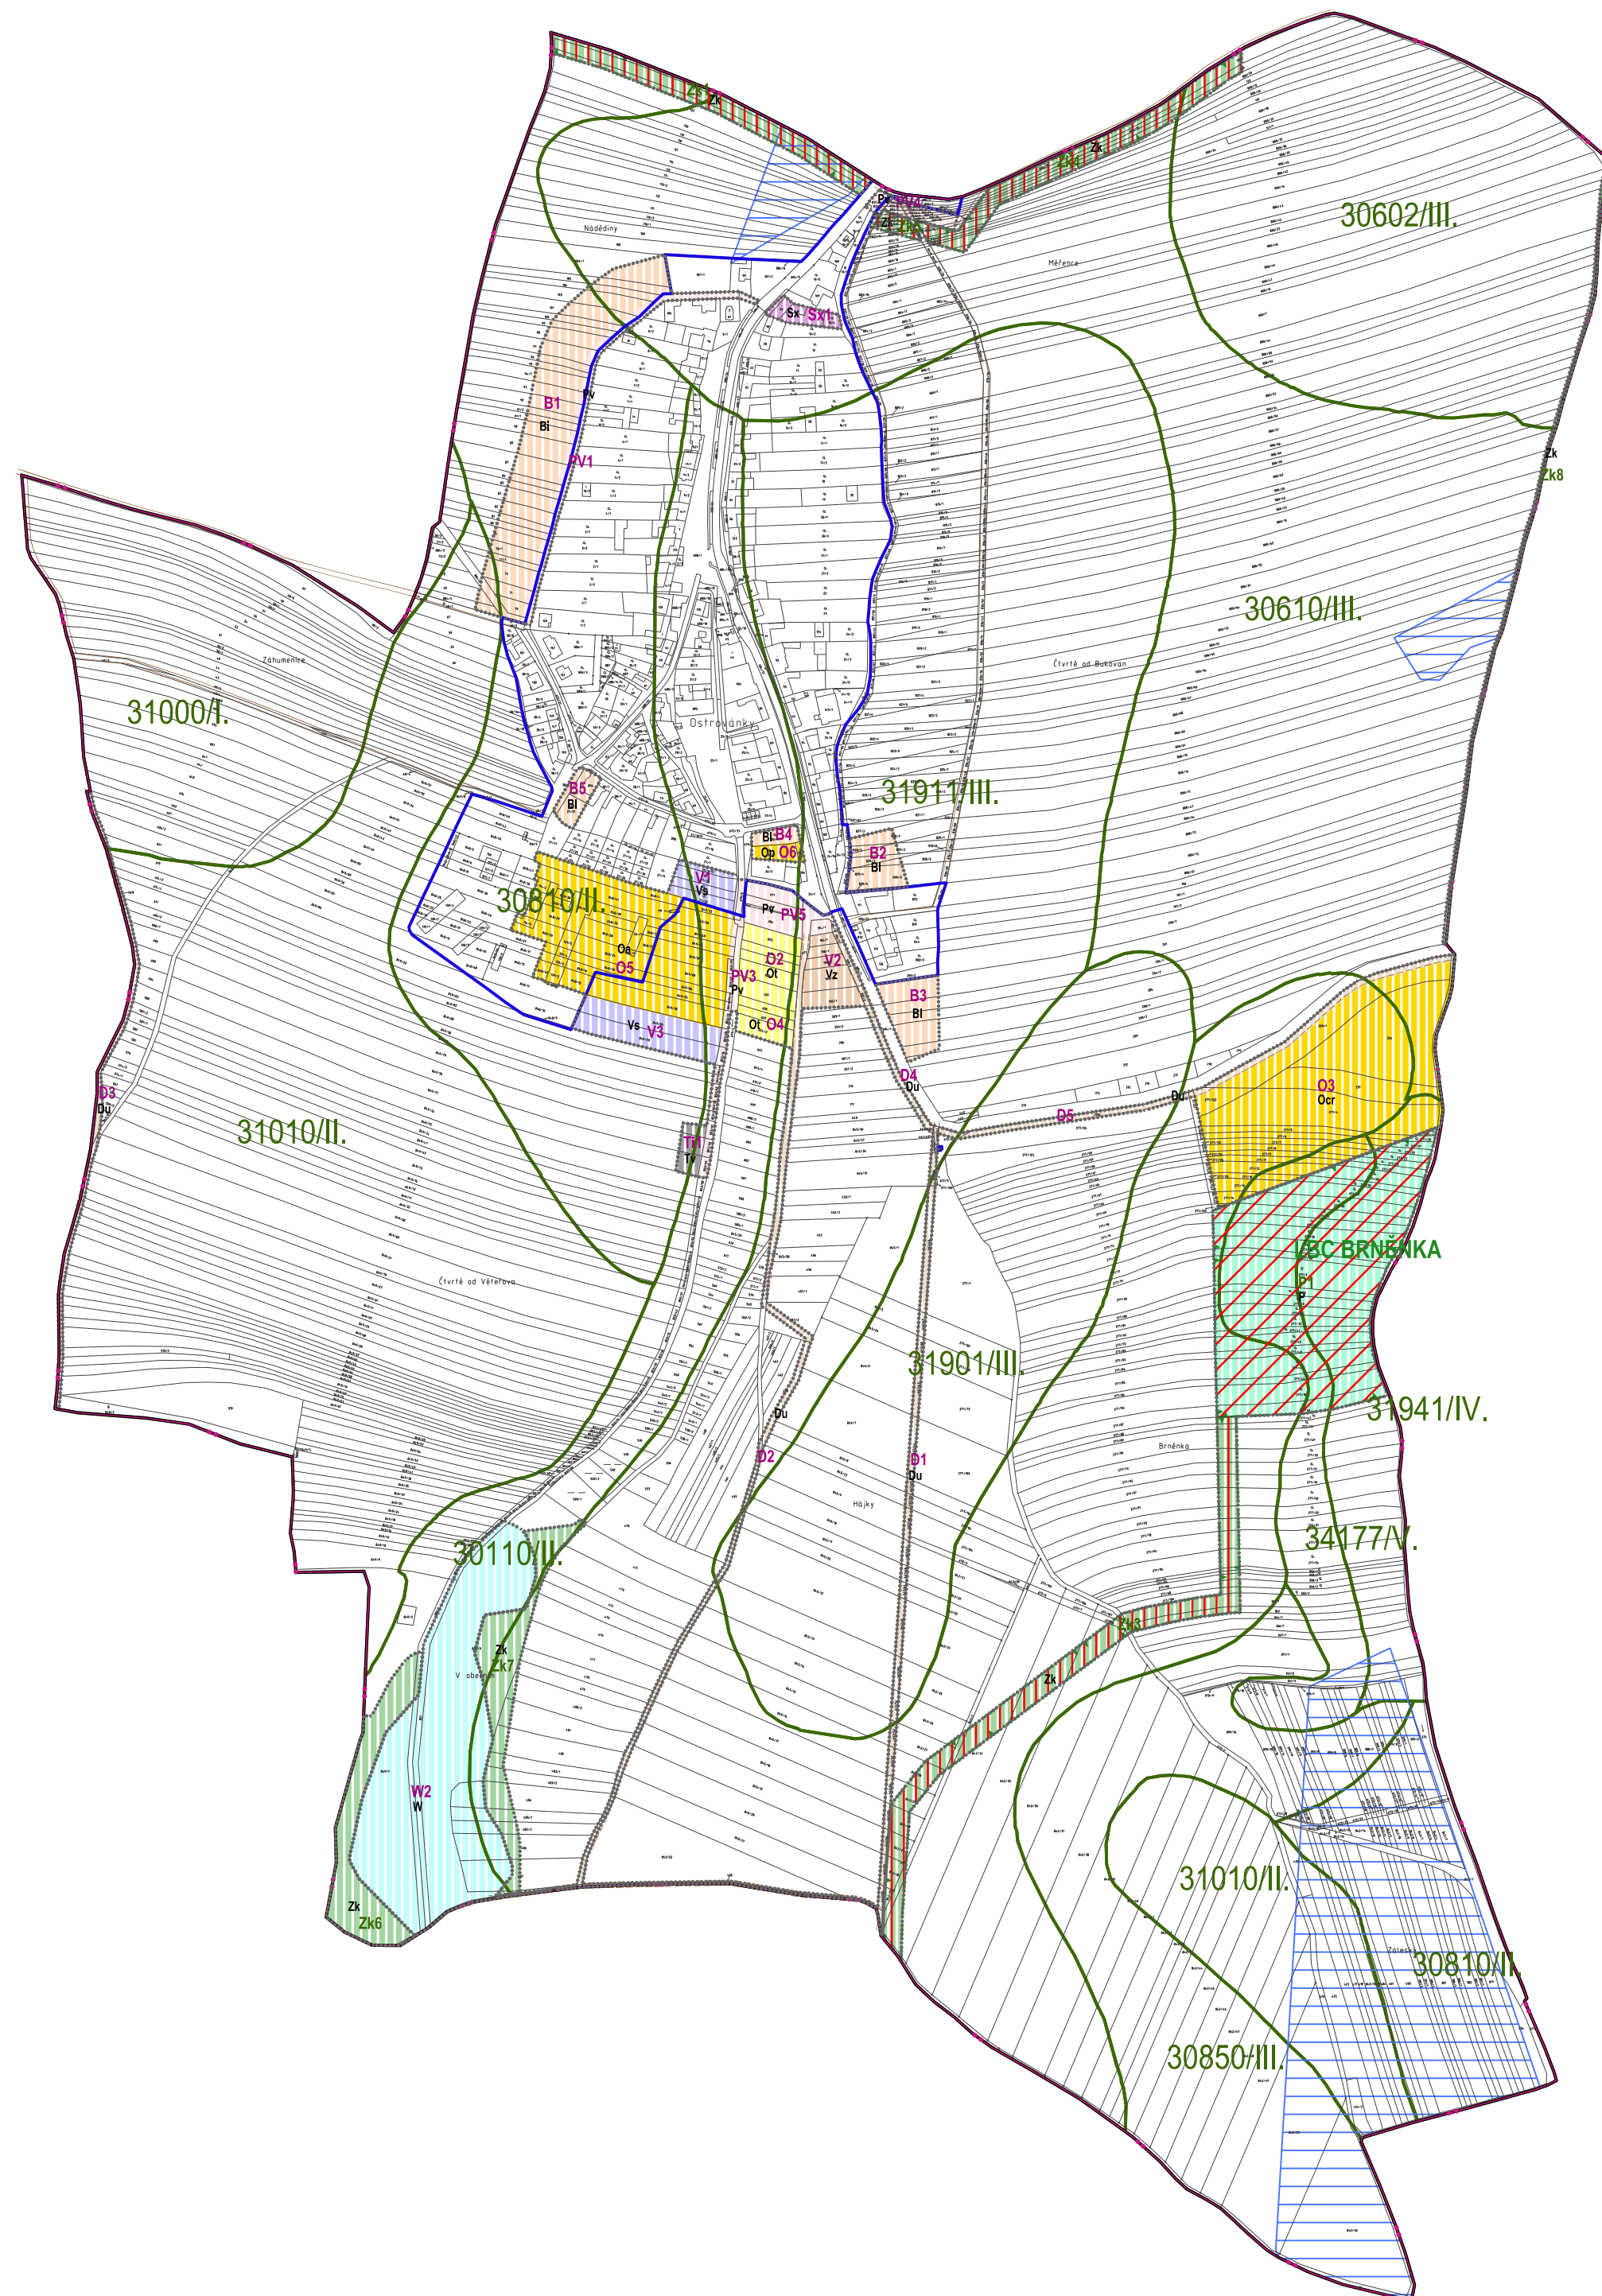

STABILIZOVANÉ  
PLOCHY

	<b>B1</b>
	<b>Zk1</b>

HRANICE ŘEŠENÉHO ÚZEMÍ  
HRANICE KATASTRÁLNÍHO ÚZEMÍ  
HRANICE ZASTAVĚNÉHO ÚZEMÍ K 30.11.2018  
ZASTAVITELNÉ PLOCHY  
PLOCHY ZMĚN V KRAJINĚ

	<b>Bi</b>
	<b>Op</b>
	<b>Ocr</b>
	<b>Oa</b>
	<b>Ot</b>
	<b>Pv</b>
	<b>Du</b>
	<b>Tv</b>
	<b>Sx</b>
	<b>Vs</b>
	<b>Vz</b>
	<b>W</b>
	<b>P</b>
	<b>Zk</b>

PLOCHY INDIVIDUÁLNÍHO BYDLENÍ  
PLOCHY OBČANSKÉHO VYBAVENÍ - POLYFUNKČNÍ VYBAVENOST  
PLOCHY OBČANSKÉHO VYBAVENÍ - ZAŘÍZENÍ CESTOVNÍHO RUCHU  
PLOCHY OBČANSKÉHO VYBAVENÍ - AGROTURISTIKA  
PLOCHY OBČANSKÉHO VYBAVENÍ - TĚLOVÝCHOVA A SPORT  
PLOCHY VEŘEJNÝCH PROSTRANSTVÍ  
PLOCHY ÚČELOVÉ DOPRAVY  
PLOCHY TECHNICKÉ INFRASTRUKTURY - VODNÍ HOSPODÁŘSTVÍ  
PLOCHY SMÍŠENÉ OBYTNÉ SPECIFICKÉ  
PLOCHY SMÍŠENÉ VÝROBNÍ  
PLOCHY ZEMĚDĚLSKÉ VÝROBY - VINÁŘSTVÍ  
VODNÍ PLOCHY A TOKY  
PLOCHY PŘÍRODNÍ  
PLOCHY KRAJINNÉ ZELENĚ

	31010/II.

HRANICE BPEI S OZNAČENÍM A TŘÍDOU PŘEDNOSTI OCHRANY ZPF  
PLOCHA ODVODNĚNÁ  
ÚČELOVÉ KOMUNIKACE


PLOCHY PRVKŮ ÚZEMNÍHO SYSTÉMU EKOLOGICKÉ STABILITY -  
LOKÁLNÍ BIOCENTRUM NAVRŽENÉ  
PLOCHY PRVKŮ ÚZEMNÍHO SYSTÉMU EKOLOGICKÉ STABILITY -  
LOKÁLNÍ BIODOR NAVRŽENÝ

PŘÍLOHA Č. 4 K OPATŘENÍ OBECNÉ POVAHY Č. 1/2019

Ing. arch. Vladimír Dujka, Kamenná 3858, Zlín 760 01		Zak.č.:	04/2016
Pořizovatel: Městský úřad Kyjov, Odbor životního prostředí a územního plánování	Okres: Hodonín	Arch.č.:	606/16
Obec: Ostrovánky	Kraj: Jihomoravský	Formát:	12 A4
Akce:	<b>ÚZEMNÍ PLÁN OSTROVÁNKY</b>	Stupeň:	ZMĚNA ÚP
		Datum:	02/2019
		Měřítko:	1:5000
Obsah:	VÝKRES PŘEDPOKLÁDANÝCH ZÁBORŮ PŮDNIHO FONDU	Č.v.:	<b>B.2.3</b>

