


ÚZEMNÍ PLÁN OSTROVÁNKY VE ZNĚNÍ ZMĚNY Č. 2

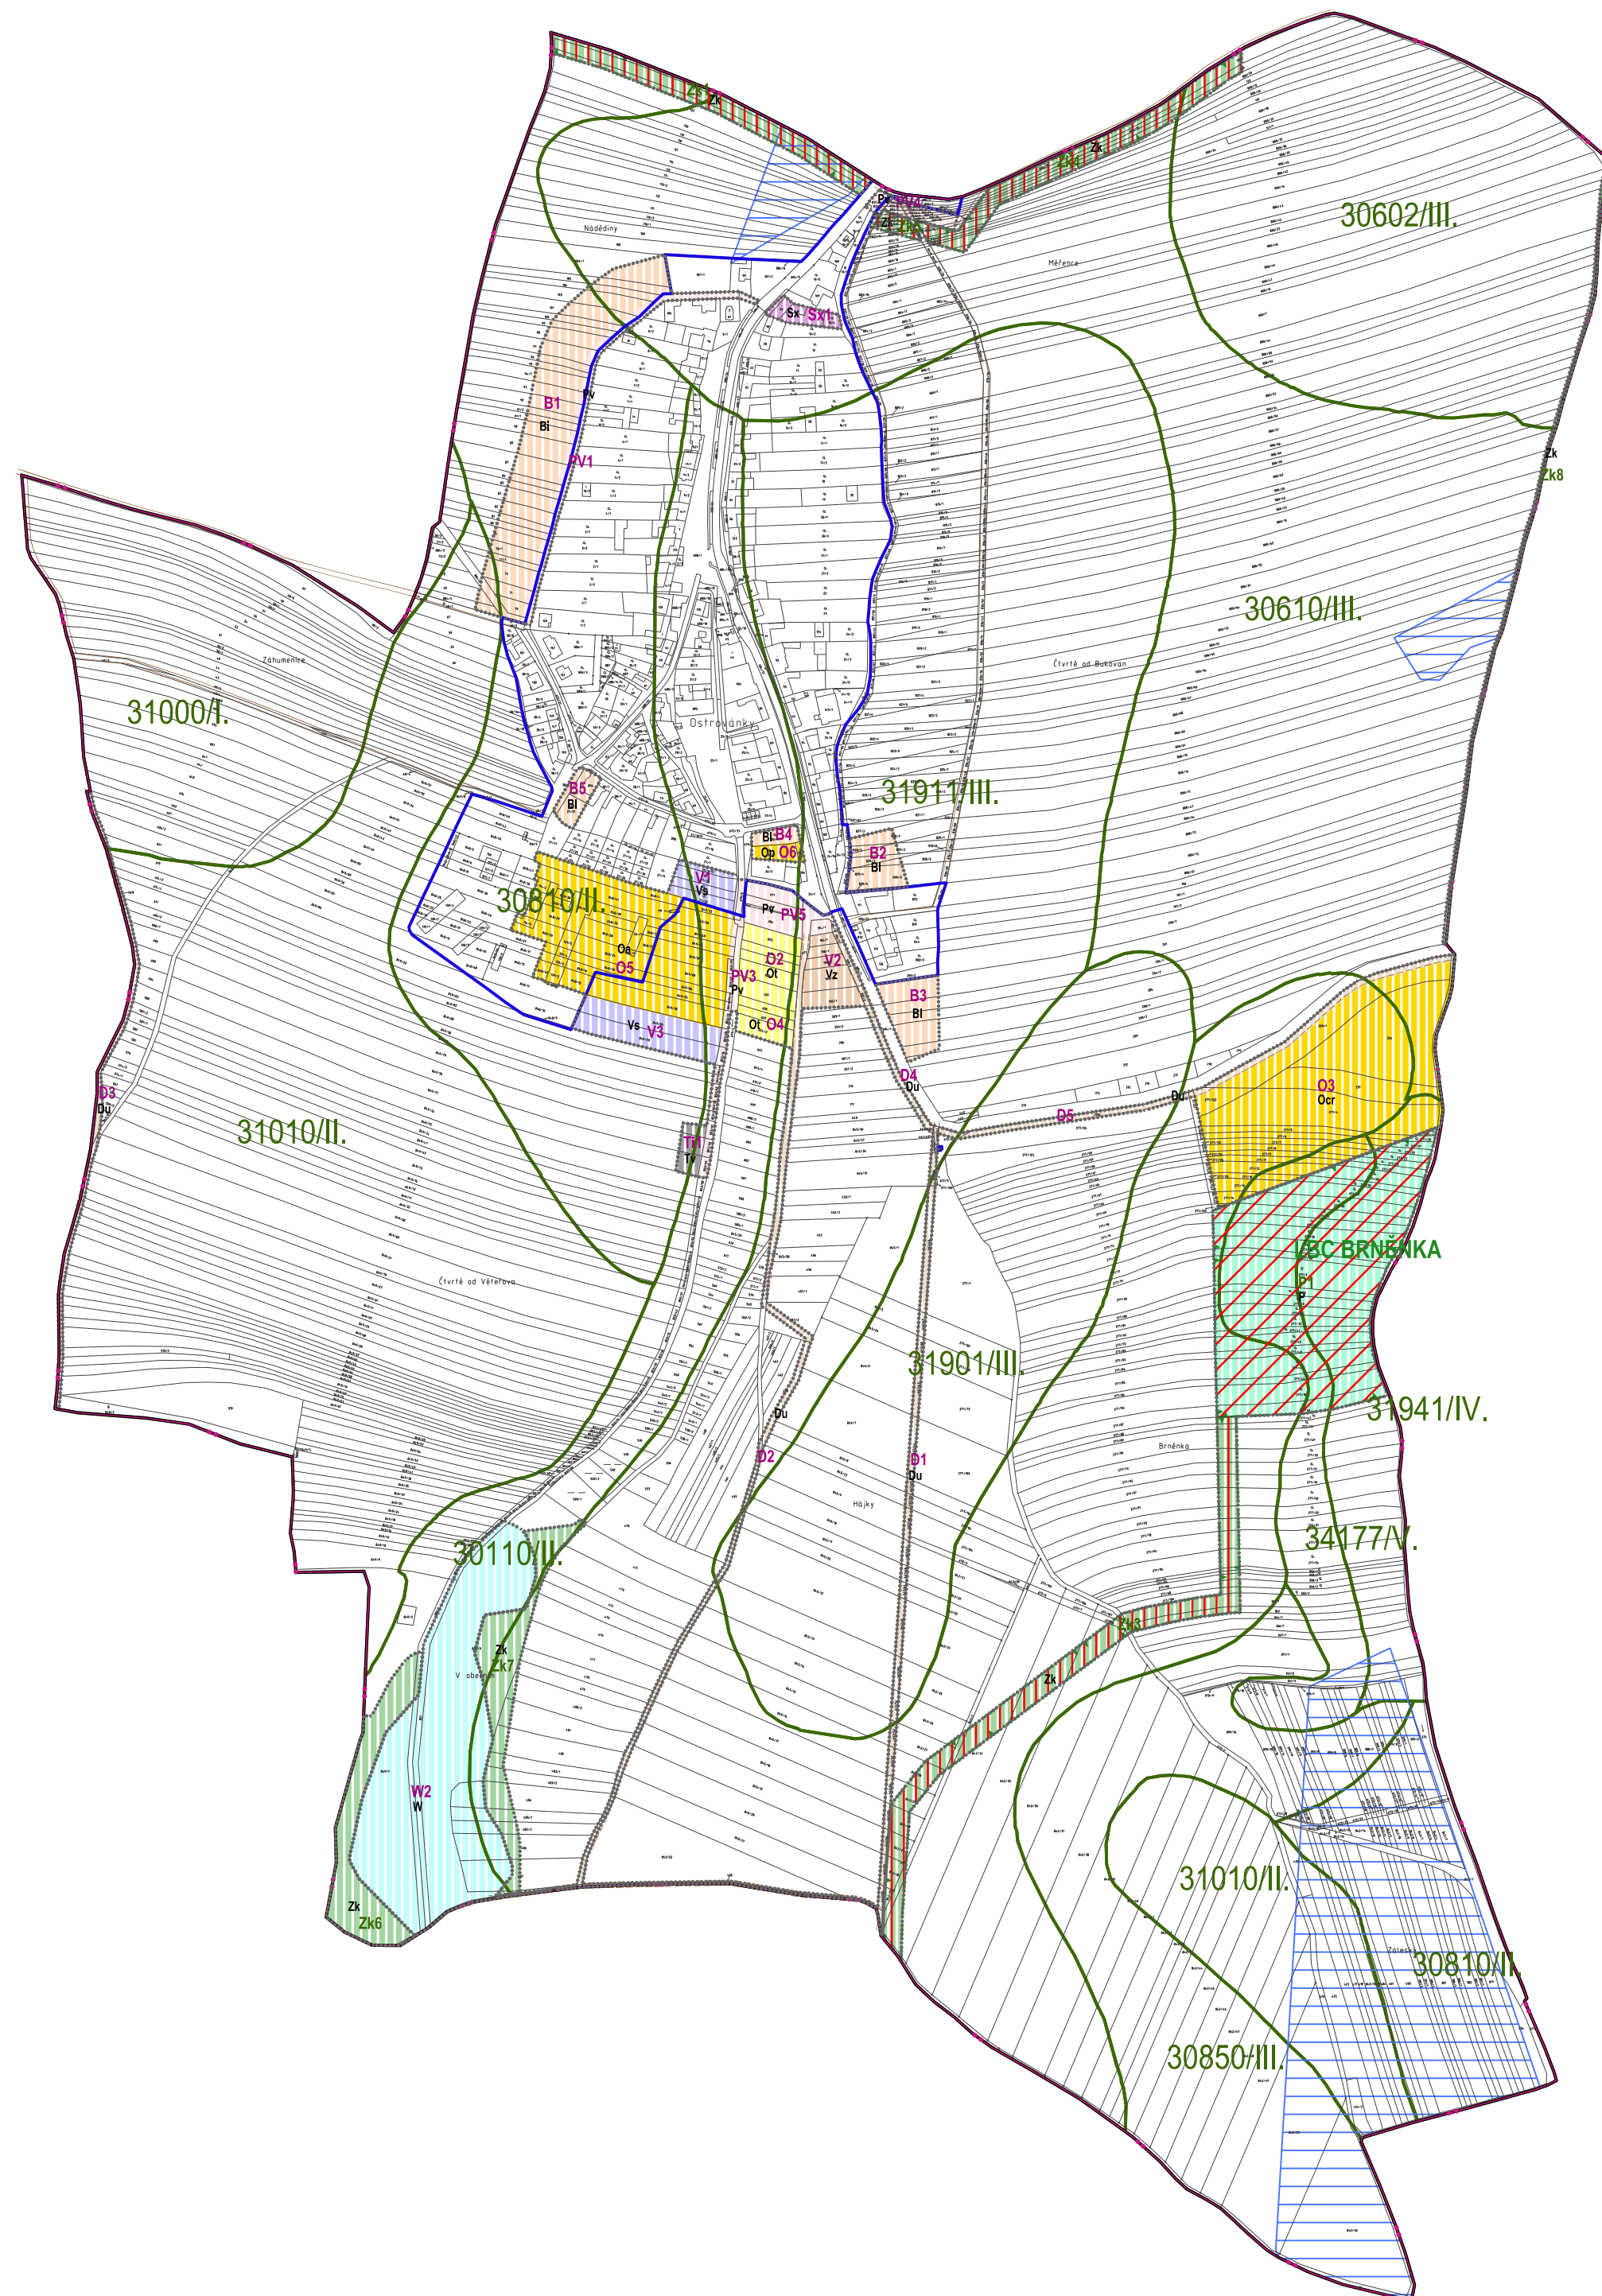


STABILIZOVANÉ PLOCHY
NÁVRHOVÉ PLOCHY

	HRANICE ŘEŠENÉHO ÚZEMÍ
	HRANICE KATASTRÁLNÍHO ÚZEMÍ
	HRANICE ZASTAVĚNÉHO ÚZEMÍ K 30.11.2018
	ZASTAVITELNÉ PLOCHY
	PLOCHY ZMĚN V KRAJINĚ

	Bi	PLOCHY INDIVIDUÁLNÍHO BYDLENÍ
	Op	PLOCHY OBČANSKÉHO VYBAVENÍ - POLYFUNKČNÍ VYBAVENOST
	Ocr	PLOCHY OBČANSKÉHO VYBAVENÍ - ZAŘÍZENÍ CESTOVNÍHO RUCHU
	Oa	PLOCHY OBČANSKÉHO VYBAVENÍ - AGROTURISTIKA
	Ot	PLOCHY OBČANSKÉHO VYBAVENÍ - TĚLOVÝCHOVA A SPORT
	Pv	PLOCHY VEŘEJNÝCH PROSTRANSTVÍ
	Du	PLOCHY ÚČELOVÉ DOPRAVY
	Tv	PLOCHY TECHNICKÉ INFRASTRUKTURY - VODNÍ HOSPODÁŘSTVÍ
	Sx	PLOCHY SMÍŠENÉ OBYTNÉ SPECIFICKÉ
	Vs	PLOCHY SMÍŠENÉ VÝROBNÍ
	Vz	PLOCHY ZEMĚDĚLSKÉ VÝROBY - VINÁŘSTVÍ
	W	VODNÍ PLOCHY A TOKY
	P	PLOCHY PŘÍRODNÍ
	Zk	PLOCHY KRAJINNÉ ZELENĚ

	31010/II.	HRANICE BPEI S OZNAČENÍM A TŘÍDOU PŘEDNOSTI OCHRANY ZPF
		PLOCHA ODVODNĚNÁ
		ÚČELOVÉ KOMUNIKACE

		PLOCHY PRVKŮ ÚZEMNÍHO SYSTÉMU EKOLOGICKÉ STABILITY - LOKÁLNÍ BIOCENTRUM NAVRŽENÉ
		PLOCHY PRVKŮ ÚZEMNÍHO SYSTÉMU EKOLOGICKÉ STABILITY - LOKÁLNÍ BIODOR NAVRŽENÝ

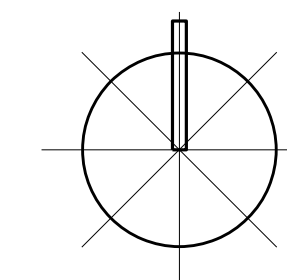

Ing. arch. Vladimír Dujka, Kamenná 3858, Zlín 760 01		Zak.č.:	04/2016
Pořizovatel: Městský úřad Kyjov, Odbor životního prostředí a územního plánování	Obec: Ostrovánky	Okres: Hodonín	Kraj: Jihomoravský
Akce:	ÚZEMNÍ PLÁN OSTROVÁNKY VE ZNĚNÍ ZMĚNY Č. 2		Formát: 12 A4
Obsah:	VÝKRES PŘEDPOKLÁDANÝCH ZÁBORŮ PŮDNIHO FONDU	Stupeň: ÚZEMNÍ PLÁN	Datum: 02/2019
		Měřítko: 1:5000	Č.v.: B.2.3