


ÚZEMNÍ PLÁN MOUCHNICE

KARTOGRAM Č. 1B
SCHEMA TYPŮ ZÁSTAVBY
MÍSTNÍ ČÁST HALUZICE

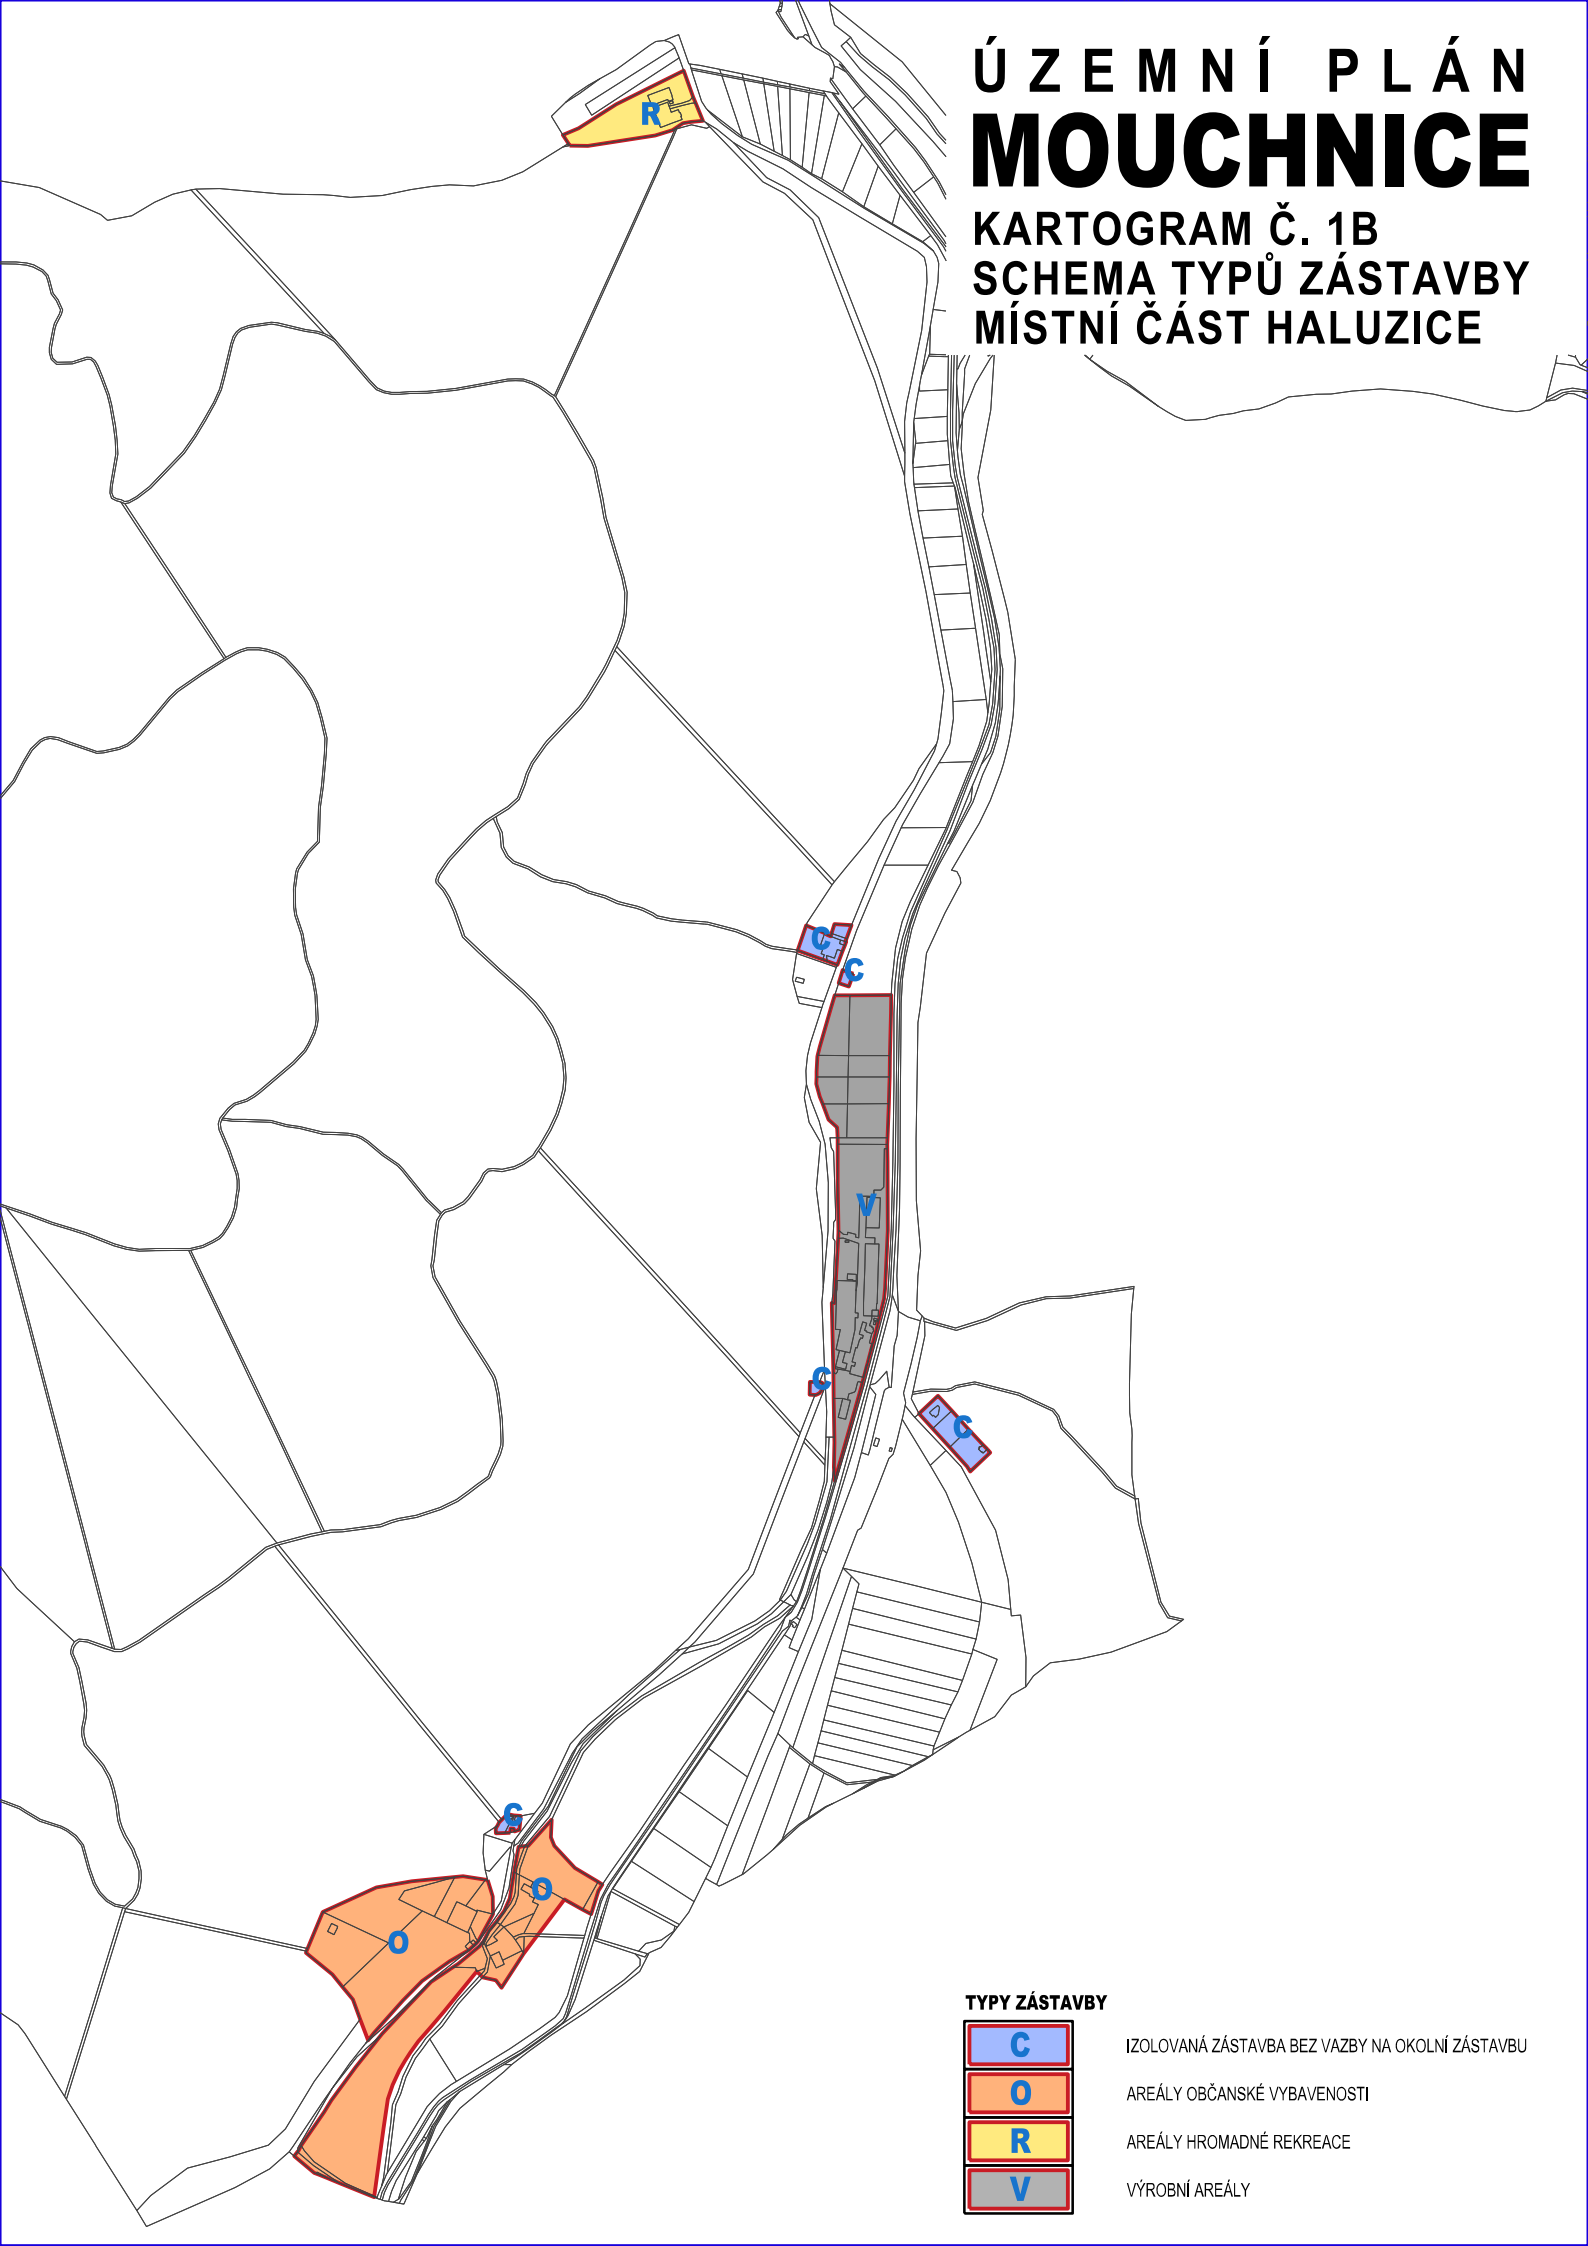

TYPY ZÁSTAVBY



IZOLOVANÁ ZÁSTAVBA BEZ VAZBY NA OKOLNÍ ZÁSTAVBU

AREÁLY OBČANSKÉ VYBAVENOSTI

AREÁLY HROMADNÉ REKREACE

VÝROBNÍ AREÁLY