


# ÚZEMNÍ PLÁN OSTROVÁNKY VE ZNĚNÍ ZMĚNY Č. 2

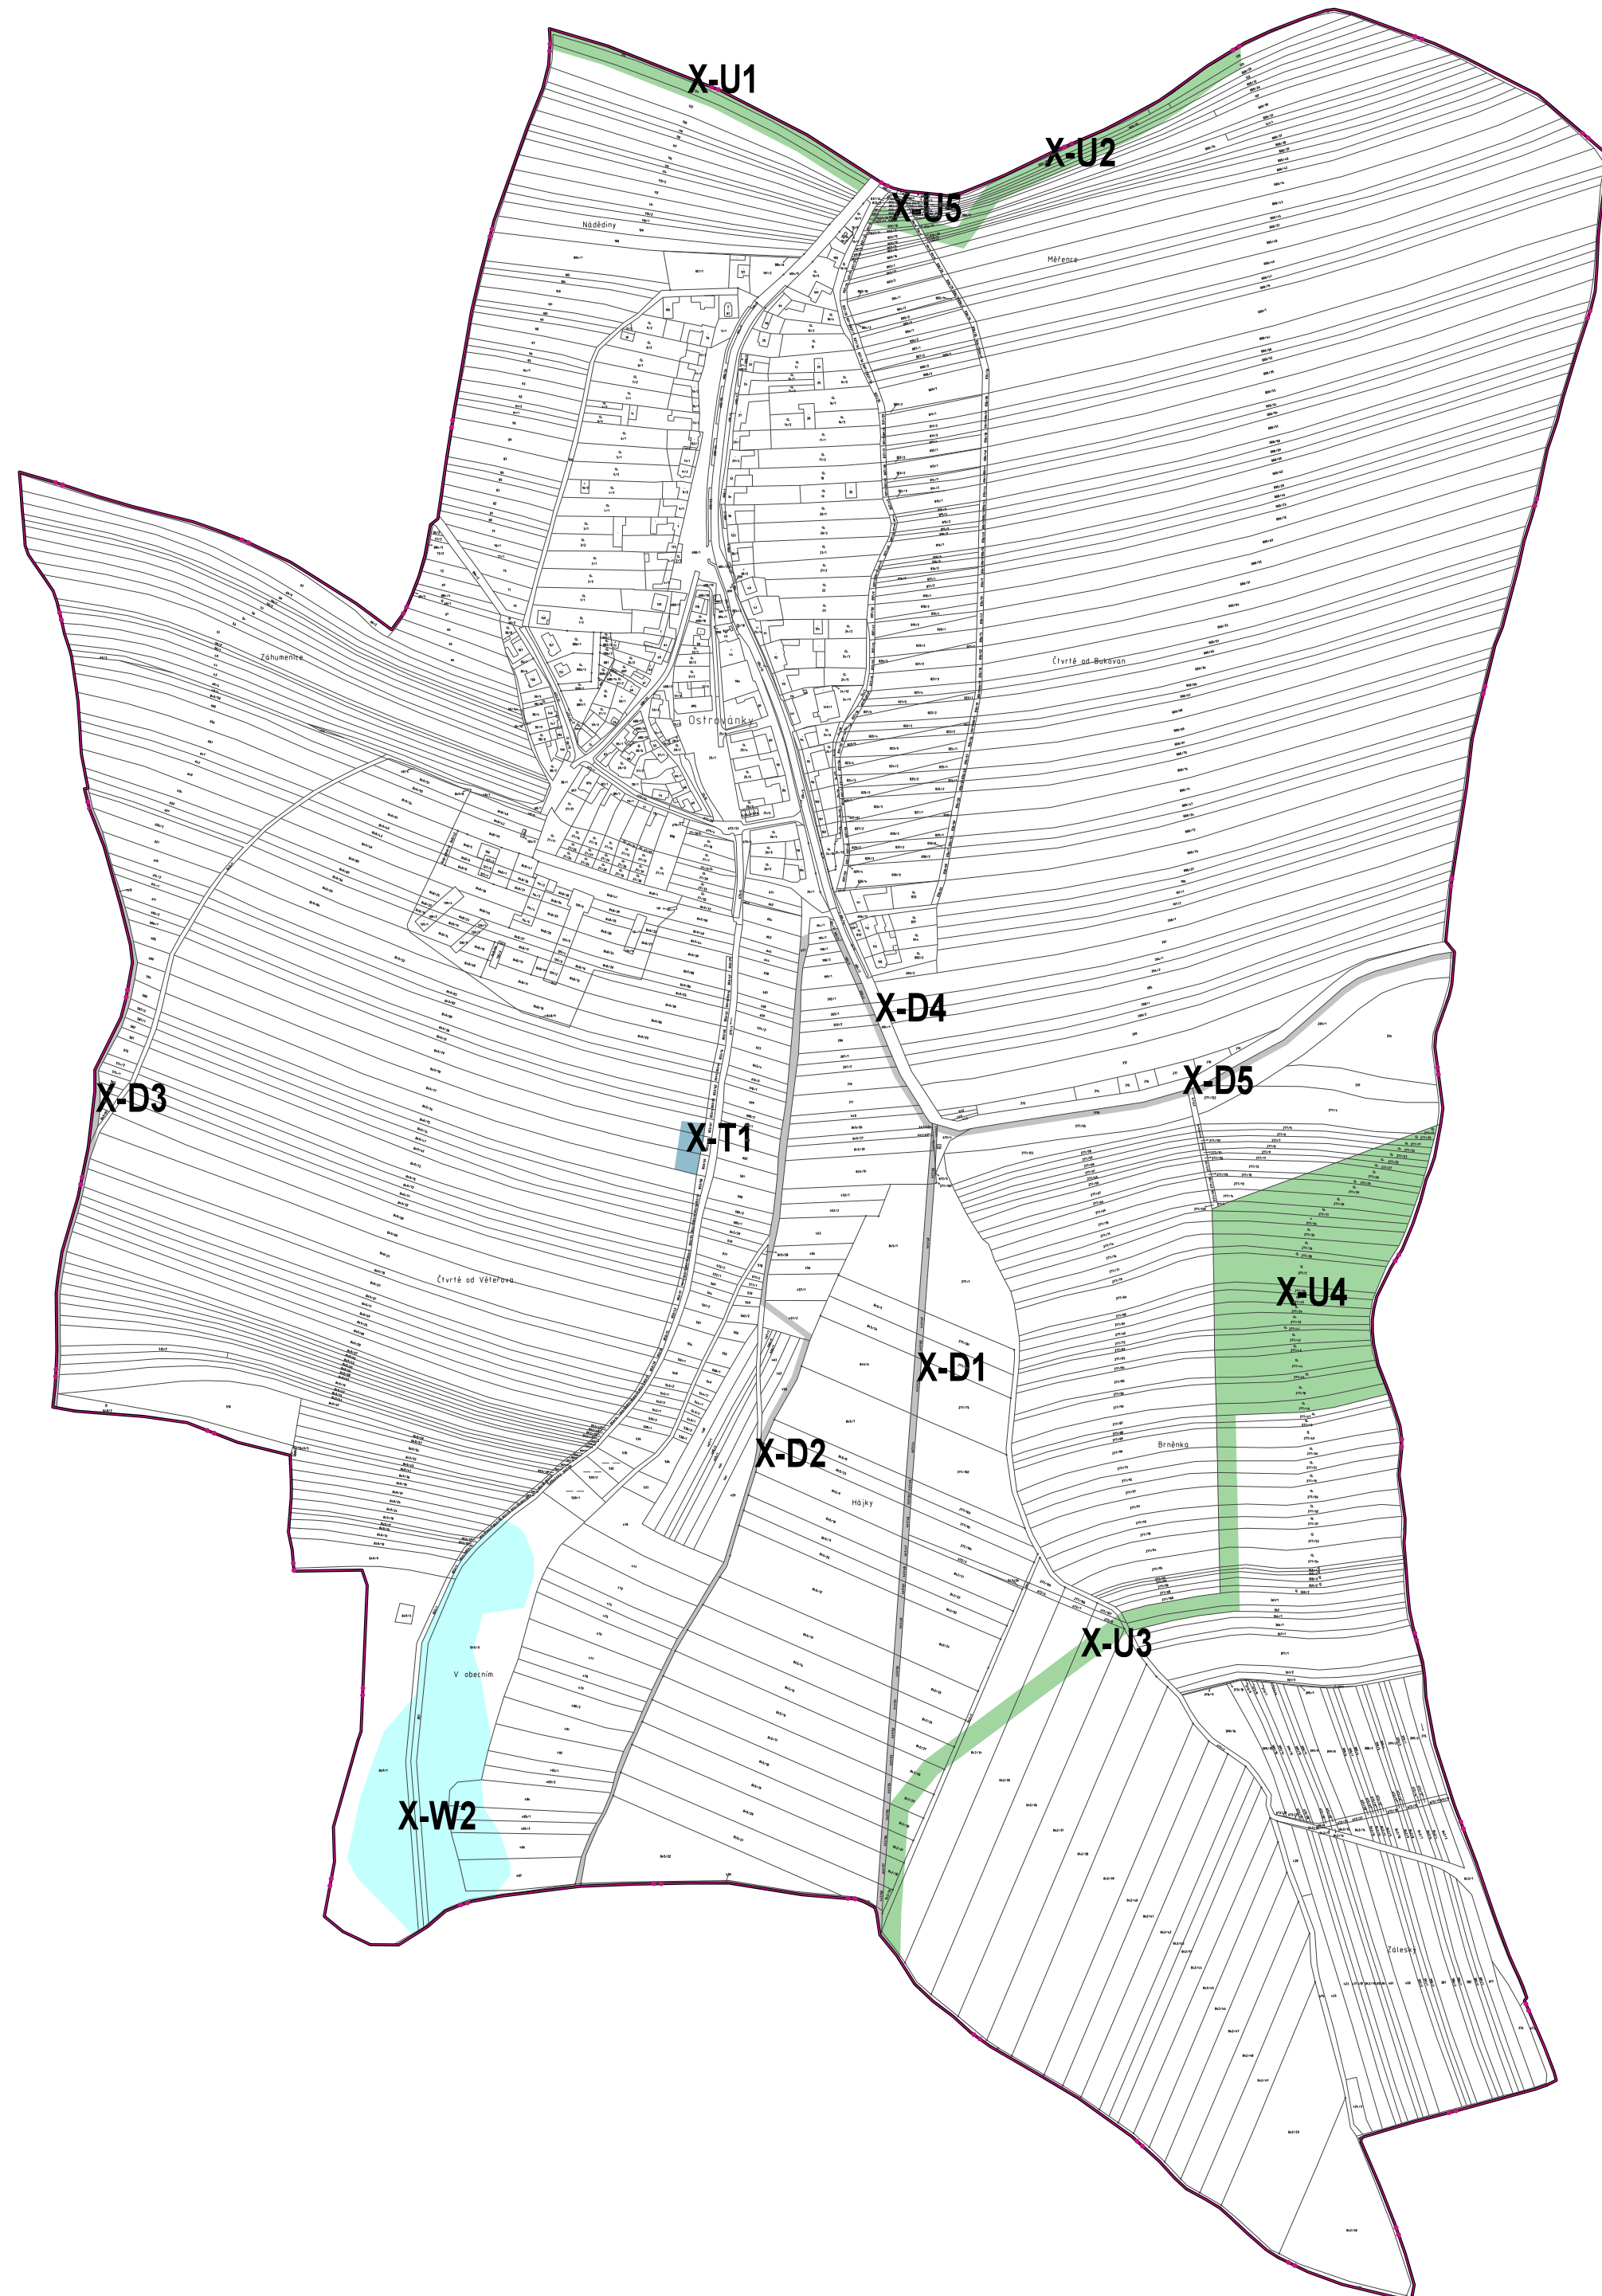

STABILIZOVANÉ PLOCHY  
NÁVRHOVÉ PLOCHY

|  |  |
|--|--|
|  |  |
|  |  |

HRANICE ŘEŠENÉHO ÚZEMÍ

HRANICE KATASTRÁLNÍHO ÚZEMÍ

## PLOCHY A KORIDORY S MOŽNOSTÍ VYVLASTNĚNÍ

### I. VEŘEJNĚ PROSPĚŠNÉ STAVBY

|          |              |                        |
|----------|--------------|------------------------|
| <b>X</b> | <b>D1-D5</b> | ÚČELOVÁ KOMUNIKACE     |
|          | <b>T1</b>    | ČIŠTÍRNA ODPADNÍCH VOD |

### II. VEŘEJNĚ PROSPĚŠNÁ OPATŘENÍ

|          |              |  |
|----------|--------------|--|
| <b>X</b> | <b>W2</b>    | SNIŽOVÁNÍ OHROŽENÍ V ÚZEMÍ POVODŇEMI A ZVYŠOVÁNÍ RETENČNÍCH SCHOPNOSTI ÚZEMÍ - VODNÍ NÁDRŽ |
|          | <b>U1-U5</b> | ZALOŽENÍ PRVKŮ ÚZEMNÍHO SYSTÉMU EKOLOGICKÉ STABILITY                                       |

## ZÁZNAM O ÚČINNOSTI

|  |   |
|--|---|
| SPRÁVNÍ ORGÁN, KTERÝ ÚZEMNÍ PLÁN VYDAL:            | ZASTUPITELSTVO OBCE OSTROVÁNKY  |
| POŘADOVÉ ČÍSLO ZMĚNY:                              | 2   |
| DATUM NABYTÍ ÚČINNOSTI POSLEDNÍ ZMĚNY:             | -   |
| POŘIZOVATEL:                                       | MĚSTSKÝ ÚŘAD KYJOV,<br>ODBOR ŽIVOTNÍHO PROSTŘEDÍ A ÚZEMNÍHO PLÁNOVÁNÍ |
| OPRÁVNĚNÁ OSOBA POŘIZOVATELE:<br>JMÉNO A PŘÍJMENÍ: | ING. BEDŘICH KUBÍK  |
| FUNKCE:  | VEDOUČÍ ODBORU ŽIVOTNÍHO PROSTŘEDÍ A ÚZEMNÍHO PLÁNOVÁNÍ               |
| PODPIS:  | OTISK ÚŘEDNÍHO RAZÍTKA:   |

Ing. arch. Vladimír Dujka, Kamenná 3858, Zlín 760 01

|   |          |              |
|---|----------|--------------|
| Porizovatel: Městský úřad Kyjov, Odbor životního prostředí a územního plánování | Zak.č.:  | 04/2016      |
| Obec: Ostrovánky   Okres: Hodonín   Kraj: Jihomoravský                          | Arch.č.: | 606/16       |
| Akce: <b>ÚZEMNÍ PLÁN OSTROVÁNKY<br/>VE ZNĚNÍ ZMĚNY Č. 2</b>                     | Formát:  | 12 A4        |
|   | Stupeň:  | ÚZEMNÍ PLÁN  |
|   | Datum:   | 02/2019      |
|   | Měřítko: | 1:5000       |
| Obsah: VÝKRES VEŘEJNĚ PROSPĚŠNÝCH STAVEB, OPATŘENÍ A ASANACÍ                    | Č.v.:    | <b>A.2.6</b> |

