

## AKČNÍ PLÁN ZELENÉ INFRASTRUKTURY

Přehledová tabulka záměrů z Programu rozvoje obce Kelčany na období 2017-2023 týkajících se zelené infrastruktury s přiřazením cílů a opatření ze Strategie komunitně vedeného místního rozvoje regionu Kyjovské Slovácko na období 2014-2020 a Strategie zelené infrastruktury na území ORP Kyjov vzniklé v rámci projektu MaGICLandscapes.

ID	záměr	strategie obce		strategie MAS		strategie ZI		financování	
		cíl	opatření	cíl	opatření	cíl	opatření	částka	zdroj
1	Organizace seminářů pro děti o ochraně ŽP	4	Ochrana životního prostředí	C.1.2.4	O.1.2.4.2	-	-	10 000,-- Kč <sup>1</sup>	Rozpočet obce, Dotace (MŽP, Přeshraniční spolupráce) <sup>1</sup>
	Poskytování informací těm nejmenším, jak se chovat k naší přírodě								
2	Rybářská bašta	1	Rozvoj turistického ruchu a rekreace	C.3.2.1	O.3.2.1.3	1.2.	1.2.3	1,5 mil. Kč <sup>1</sup>	Rozpočet obce, dotace <sup>1</sup>
	Výstavba nové Rybářské bašty pro podporu cykloturistiky v rámci spojení Mikroregionů								
3	Vyhlášení motivační soutěže - výzdoba oken, předzahrádky	4	Péče o vzhled obce	C.1.2.4	O.1.2.4.2	-	-	5 000,-- Kč <sup>1</sup>	Rozpočet obce <sup>1</sup>
	Motivace občanů udržovat pořádek a zkrášlovat obec								
4	Vybudovat chybějící cyklostezky	2	Dopravní infrastruktura	C.3.2.1	O.3.2.1.3	1.2.	1.2.1.	Nejsou známé <sup>1</sup>	Rozpočet obce, (Dotace - IROP) <sup>1</sup>
	Propojení mikroregionu								
5	Vybudování naučné stezky v území obce od hřiště ke statku	4	Péče o vzhled obce	C.2.2.2	O.2.2.2.1	1.2.	1.2.3.	450 000,-- Kč <sup>1</sup>	Rozpočet obce, Dotace <sup>1</sup>
	Osazení informativních prvků podél spodní cesty								
6	Vytvoření odpočinkové zóny (parku) za statkem směrem k potoku	1	Rozvoj turistického ruchu a rekreace	C.2.2.2 C.3.3.2	O.2.2.2.1 O.3.3.2.4	1.2. 1.3.	1.2.3. 1.3.2.	200 000,-- Kč <sup>1</sup>	Rozpočet obce, Dotace (MMR, MZe) <sup>1</sup>
	Výsadba listnatých a smrkových stromů								
7	Vybudování nového rybníku	1	Rozvoj turistického ruchu a rekreace	C.1.2.1	O.1.2.1.5	1.3.	1.3.1.	3 mil. Kč <sup>1</sup>	Rozpočet obce, dotace <sup>1</sup>
	Výstavba nového rybníku naproti tomu stávajícímu za účelem relaxace pro občany a zadržení vody v krajině								
8	Výsadby stromových alejí, komunitní výsadby	4	Funkční krajinný ráz	C.1.2.3	O.1.2.3.1 O.1.2.3.2	1.1. 1.2. 1.3.	1.1.1. 1.2.2. 1.3.2.	200 000,-- Kč <sup>1</sup>	Rozpočet obce, Dotace (OPŽP, SFŽP) <sup>1</sup>
	Příprava a zpracování projektových dokumentací k jednotlivým záměrům								

<sup>1</sup>Informace ze strategického plánu obce

### Program rozvoje obce Kelčany

- Cíl 1: Občanská vybavenost
- Cíl 2: Obecní infrastruktura
- Cíl 4: Životní prostředí

### Strategie komunitně vedeného místního rozvoje regionu Kyjovské Slovácko

- C.1.2.1: podpora realizace opatření v krajině, osvěta o možnostech krajinných úprav
  - O.1.2.1.5: rozšíření vodních ploch v krajině (vodní nádrže, rybníky, mokřady)
- C.1.2.3: zajištění vyšší ochrany, budování a funkčnosti prvků ÚSES, životního prostředí
  - O.1.2.3.1: podpora ochrany původních druhů živočichů a rostlin; chránit a obnovovat biotopy; chránit stávající a zakládat nové biokoridory; zakládat nové přírodní rezervace a zajistit adekvátní péči o stávající; využívat vhodně prostředků zelené infrastruktury k zachování a rozvíjení zdravých ekosystémů
  - O.1.2.3.2: podpora budování prvků ÚSES a jejich spojení s prvky a stezkami v krajině
- C.1.2.4: zkvalitnění environmentálního prostředí, zvýšení povědomí o environmentálním prostředí
  - O.1.2.4.2: systematické vzdělávání, výchova a osvěta v oblasti ochrany životního prostředí, ekologie
- C.2.2.2: podpora infrastruktury pro cestovní ruch
  - O.2.2.2.1: budování infrastruktury pro turistický ruch a budování doplňkové infrastruktury pro cestovní ruch (značení, tematické stezky, odpočívky atd.)
- C.3.2.1: podpora udržování a opravy veřejné dopravní infrastruktury a doplňkové dopravní infrastruktury
  - O.3.2.1.3: udržování, opravy a výstavba cyklostezek a cyklotras, multifunkčních stezek a jejich doplňkové infrastruktury
- C.3.3.2: podpora údržby vzhledu obce
  - O.3.3.2.4: podpora vybavení pro venkovní prostory určené k setkávání

### Strategie zelené infrastruktury na území ORP Kyjov


- 1.1. Omezení eroze půdy
  - 1.1.1. Zjemnění krajinné mozaiky
- 1.2. Zlepšení prostupnosti krajiny
  - 1.2.1. Propojení stávající cestní sítě
  - 1.2.2. Zlepšení migrace organismů
  - 1.2.3. Vytváření naučných stezek a značení turistických tras
- 1.3. Zlepšení retence vody v krajině
  - 1.3.1. Vznik/obnova vodních ekosystémů
  - 1.3.2. Vznik/obnova prvků zelené infrastruktury

Doplňující popis záměrů vzhledem k mapě prostředků naplňování jednotlivých cílů.

ID	Záměr	Zobrazení v mapě	Popis
1	Organizace seminářů pro děti o ochraně ŽP	NE	
2	Rybářská bašta	NE	
3	Vyhlášení motivační soutěže - výzdoba oken, předzahrádky	NE	
4	Vybudovat chybějící cyklostezky	NE	V k.ú. se nenabízí žádná cesta k obnově a následnému využití jako cyklostezka. V území je velké množství polních cest, které by se daly vyznačit jako cyklotrasy a například dosadit doprovodnou zelení pro lepší mikroklima při sportu.
5	Vybudování naučné stezky v území obce od hřiště ke statku	NE	Cesta již existuje, pouze by bylo možné rozšířit doprovodnou zeleň.
6	Vytvoření odpočinkové zóny (parku) za statkem směrem k potoku	NE	
7	Vybudování nového rybníku	NE	V polovině 19. století se žádná jiná vodní plocha v území nenacházela.



**Obnova cest a prvků zelené infrastruktury pro lepší přístupnost krajiny, zadržení vody v krajině a jako protierozní opatření v obci Kelčany**

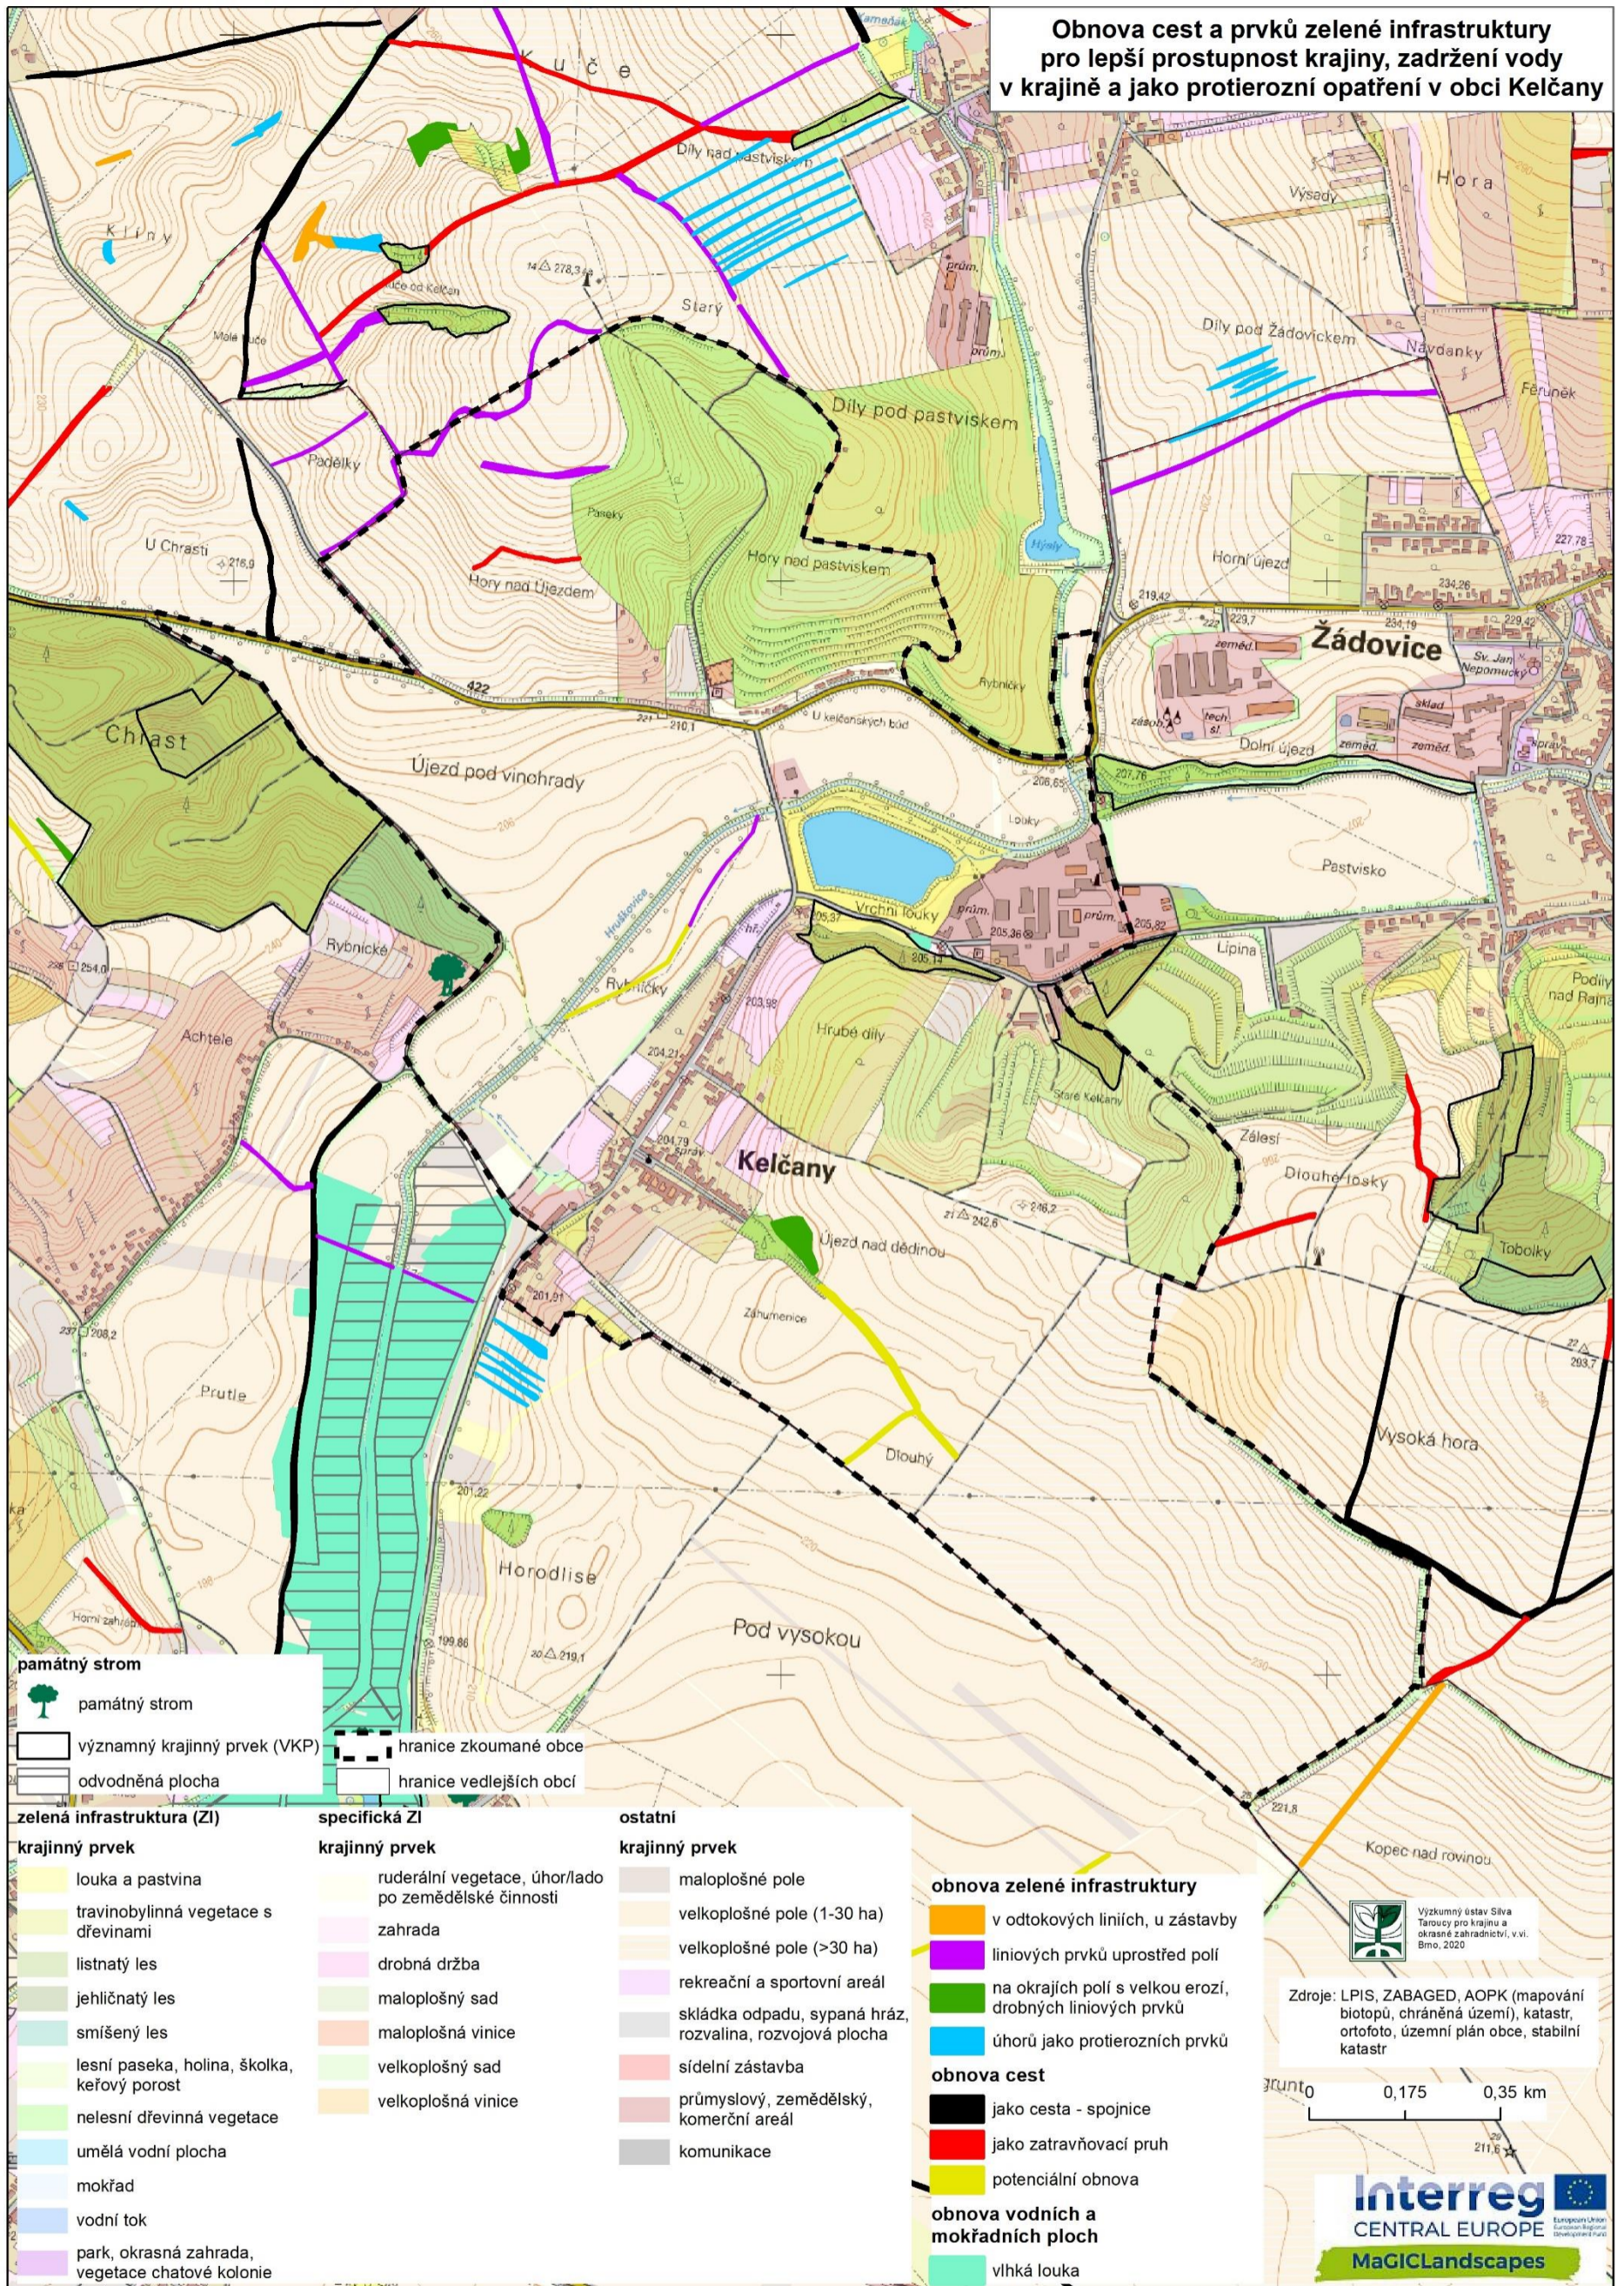

- památný strom**
- památný strom
- významný krajinný prvek (VKP)**
- hranice zkoumané obce
  - hranice vedlejších obcí
- odvodněná plocha**
- odvodněná plocha
- zelená infrastruktura (ZI)**
- krajinný prvek**
- louka a pastvina
  - travinobylinná vegetace s dřevinami
  - listnatý les
  - jehličnatý les
  - smíšený les
  - lesní paseka, holina, školka, keřový porost
  - nelesní dřevinná vegetace
  - umělá vodní plocha
  - mokřad
  - vodní tok
  - park, okrasná zahrada, vegetace chatové kolonie
- specifická ZI**
- krajinný prvek**
- ruderalní vegetace, úhor/lado po zemědělské činnosti
  - zahrada
  - drobná drážba
  - maloplošný sad
  - maloplošná vinice
  - velkoplošný sad
  - velkoplošná vinice
- ostatní**
- krajinný prvek**
- maloplošné pole
  - velkoplošné pole (1-30 ha)
  - velkoplošné pole (>30 ha)
  - rekreační a sportovní areál
  - skládka odpadu, sypaná hráz, rozvalina, rozvojová plocha
  - sídelní zástavba
  - průmyslový, zemědělský, komerční areál
  - komunikace

- obnova zelené infrastruktury**
- v odtokových liniích, u zástavby
  - liniových prvků uprostřed polí
  - na okrajích polí s velkou erozí, drobných liniových prvků
  - úhorů jako protierozních prvků
- obnova cest**
- jako cesta - spojnice
  - jako zatravnovací pruh
  - potenciální obnova
- obnova vodních a mokřadních ploch**
- vlhká louka

Výzkumný ústav Silva Taroucy pro krajinu a okrasné zahradnictví, v.v.i. Brno, 2020

Zdroje: LPIS, ZABAGED, AOPK (mapování biotopů, chráněná území), katastr, ortofoto, územní plán obce, stabilní katastr


0 0,175 0,35 km

**Interreg** CENTRAL EUROPE

**MaGICLandscapes**



# Návrh prioritizace ÚSES jako protierozní opatření a pro zlepšení propojení ekosystémů v obci Kelčany

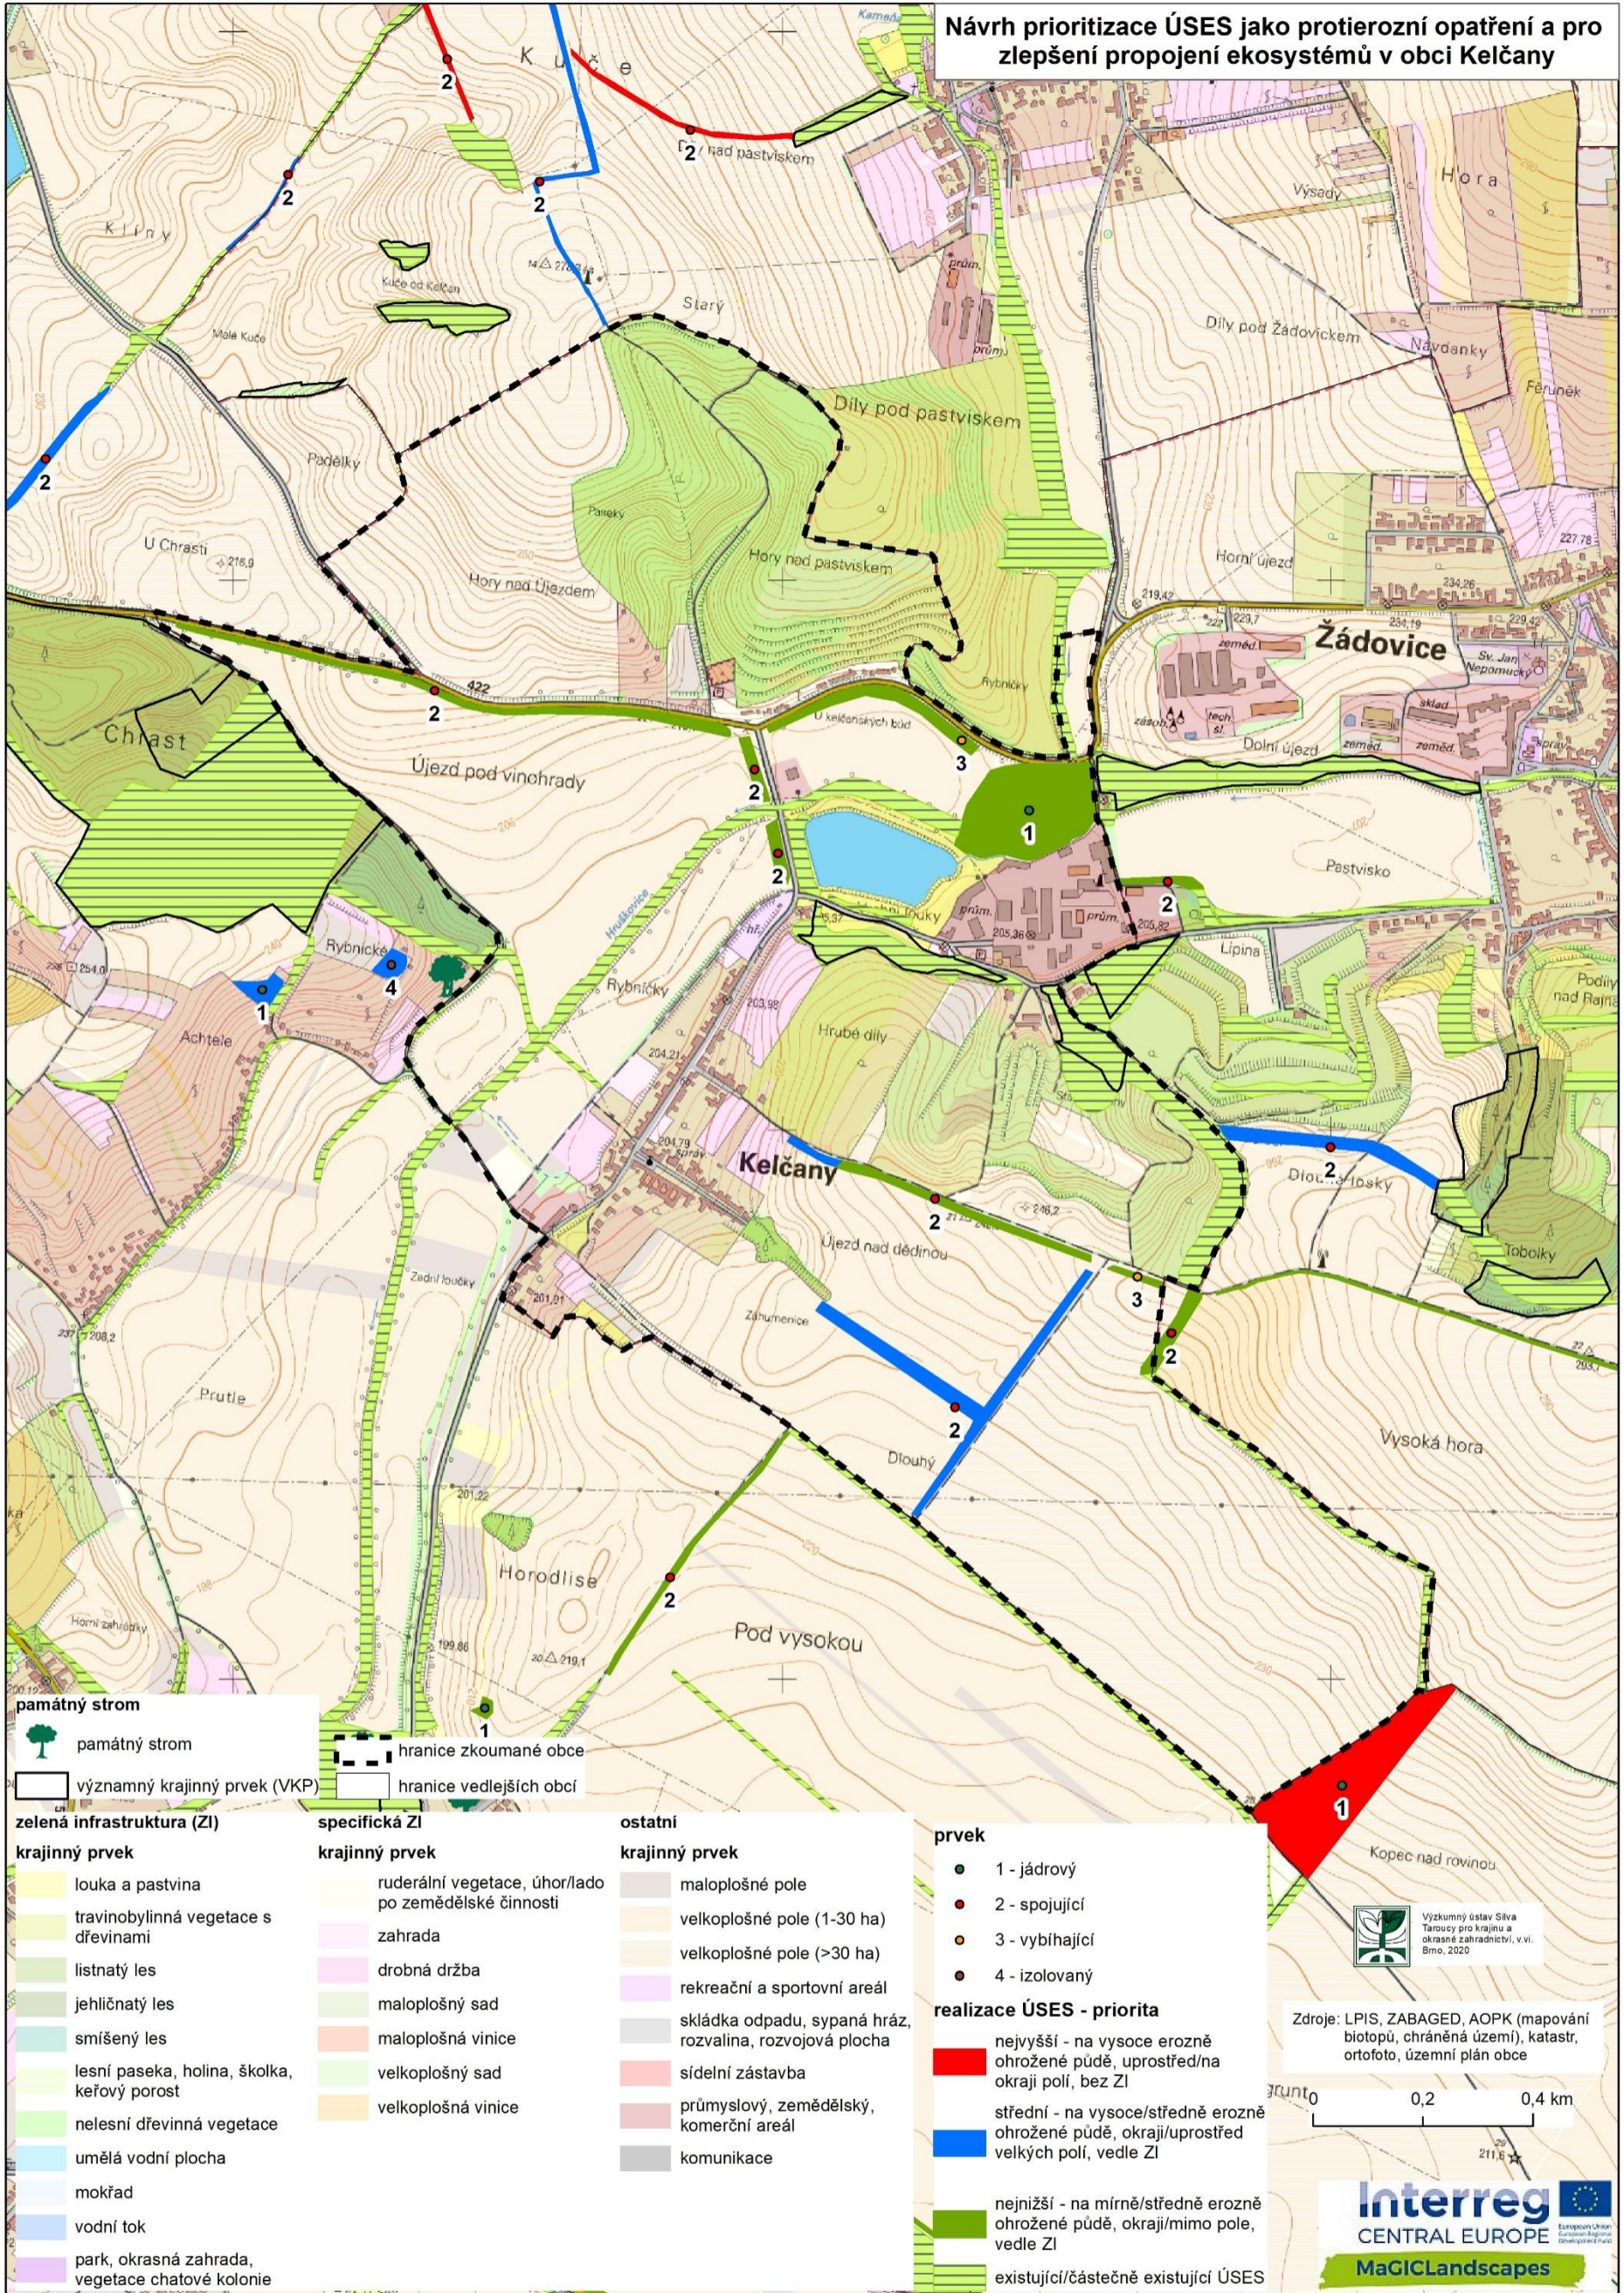

### památný strom

- památný strom
- hranice zkoumané obce
- významný krajinný prvek (VKP)
- hranice vedlejších obcí

### zelená infrastruktura (ZI)

- krajinný prvek**
- louka a pastvina
  - travinobylinná vegetace s dřevinami
  - listnatý les
  - jehličnatý les
  - smíšený les
  - lesní paseka, holina, školka, keřový porost
  - nelesní dřevinná vegetace
  - umělá vodní plocha
  - mokřad
  - vodní tok
  - park, okrasná zahrada, vegetace chatové kolonie

### specifická ZI

- krajinný prvek**
- ruderální vegetace, úhor/lado po zemědělské činnosti
  - zahrada
  - drobná drážba
  - maloplošný sad
  - maloplošná vinice
  - velkoplošný sad
  - velkoplošná vinice

### ostatní

- krajinný prvek**
- maloplošné pole
  - velkoplošné pole (1-30 ha)
  - velkoplošné pole (>30 ha)
  - rekreační a sportovní areál
  - skládka odpadu, sypaná hráz, rozvalina, rozvojová plocha
  - sídelní zástavba
  - průmyslový, zemědělský, komerční areál
  - komunikace

### prvek

- 1 - jádrový
- 2 - spojovací
- 3 - vybihající
- 4 - izolovaný

### realizace ÚSES - prioritizace

- nejvyšší - na vysoce erozně ohrožené půdě, uprostřed/na okraji polí, bez ZI
- střední - na vysoce/středně erozně ohrožené půdě, okraji/uprostřed velkých polí, vedle ZI
- nejnižší - na mírně/středně erozně ohrožené půdě, okraji/mimo pole, vedle ZI
- existující/částečně existující ÚSES

Výzkumný ústav Silva Taroucy pro krajinu a okrasné zahradnictví, v.v.i. Brno, 2020

Zdroje: LPIS, ZABAGED, AOPK (mapování biotopů, chráněná území), katastr, ortofoto, územní plán obce

