


ZMĚNA č. 1 ÚZEMNÍHO PLÁNU ŽELETICE

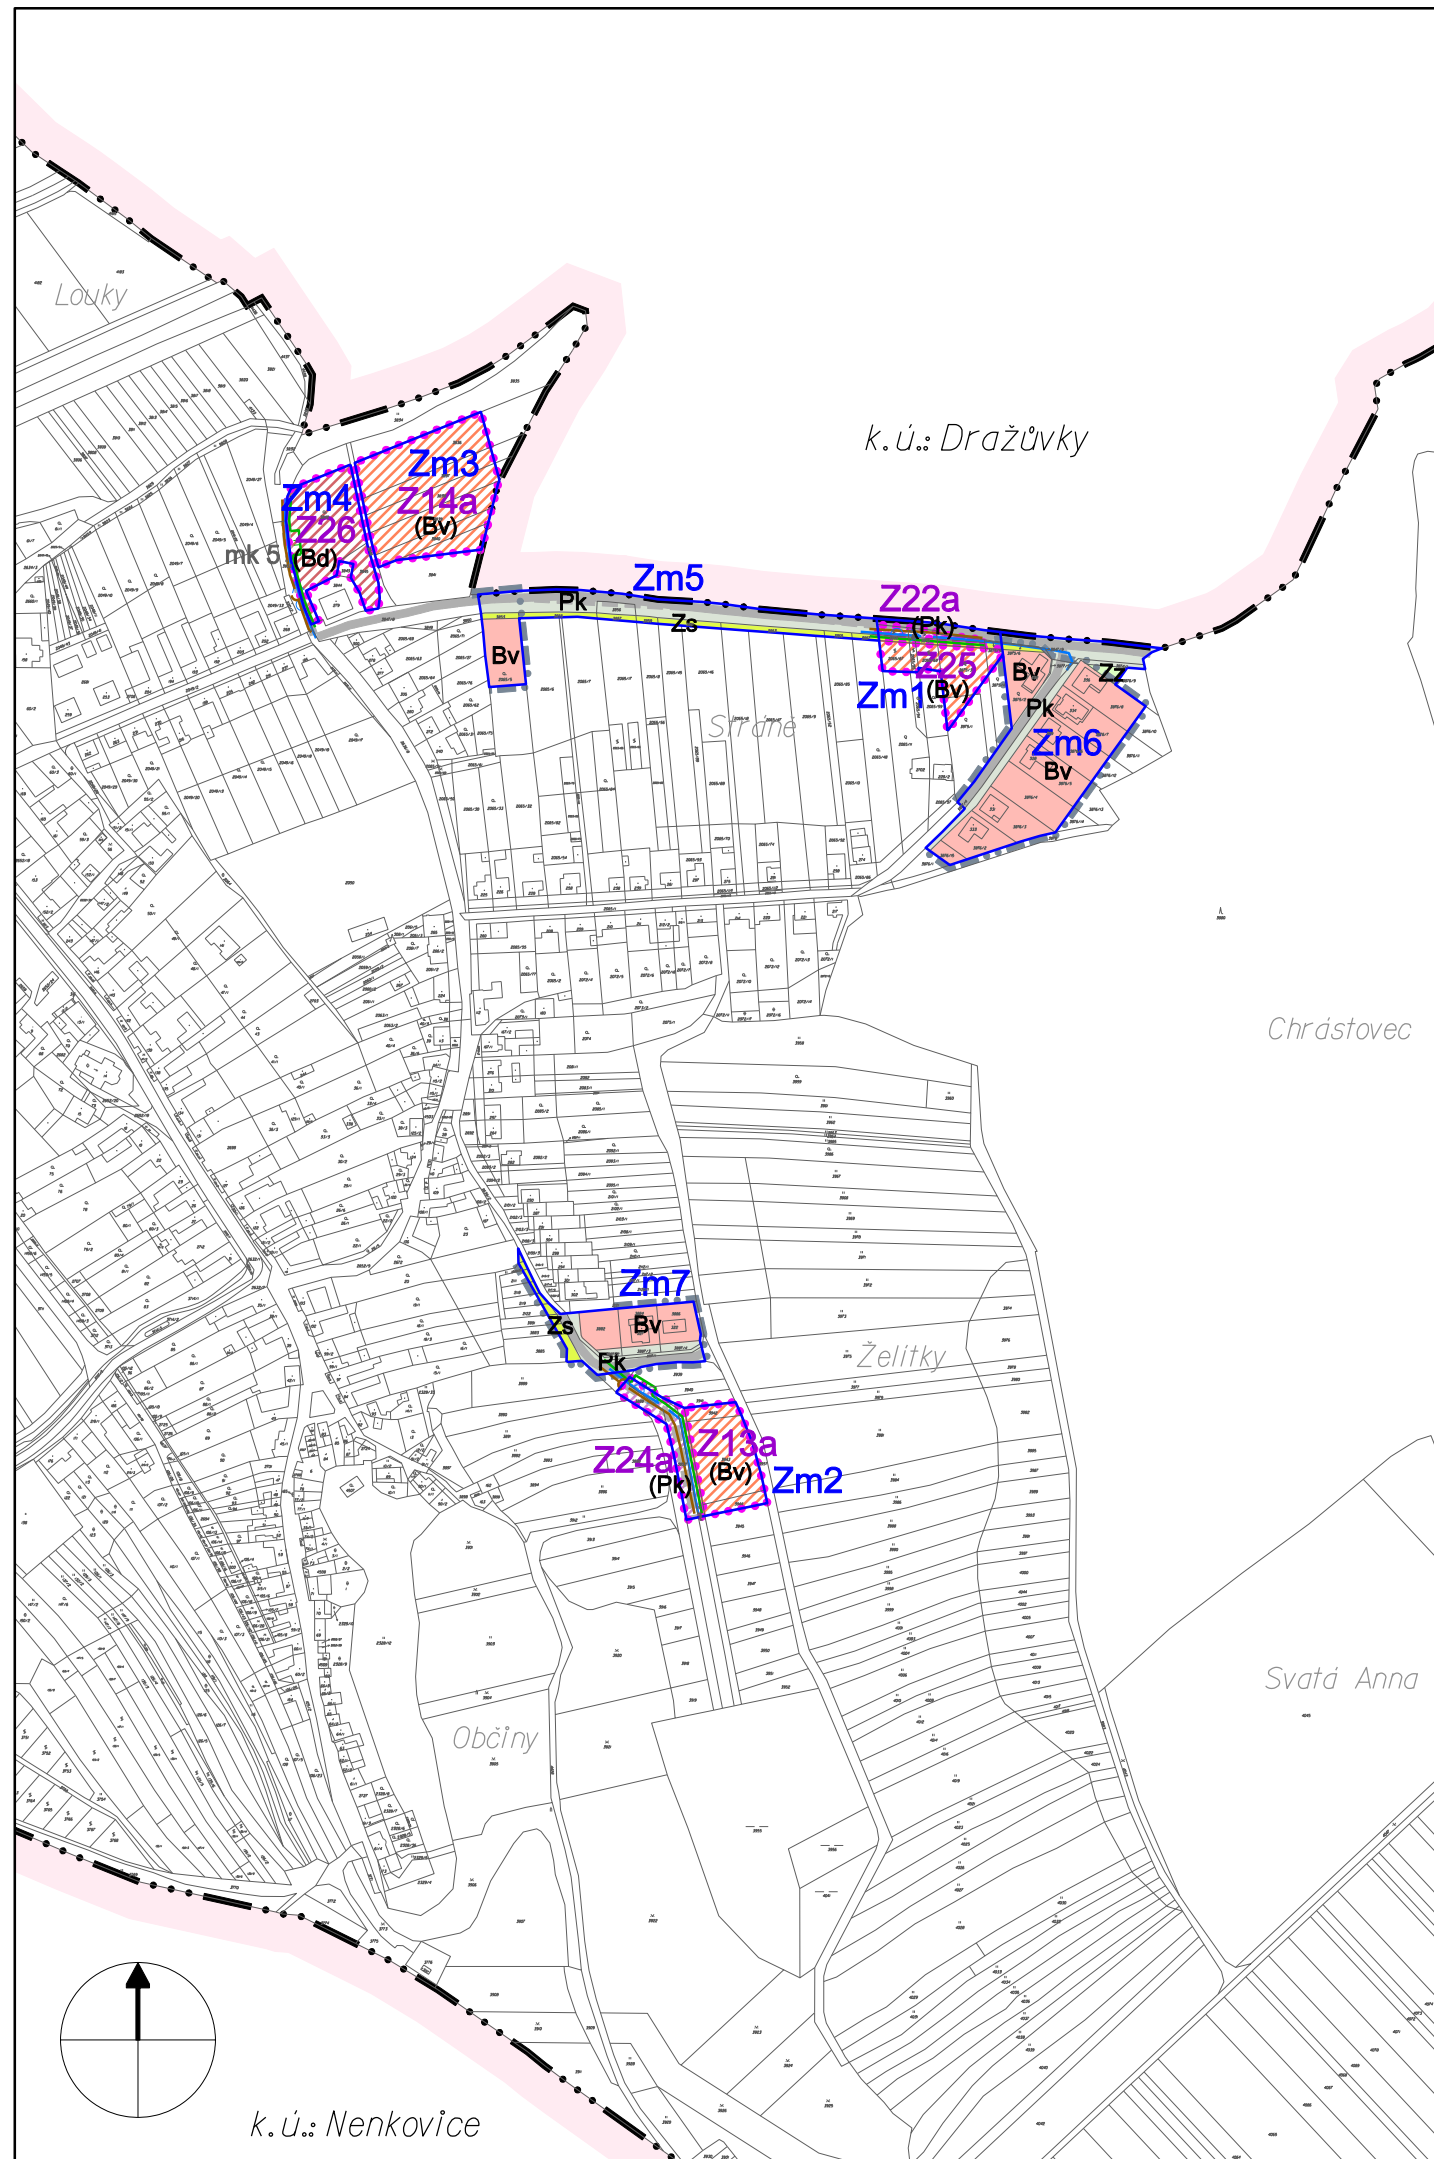

ZÁKLADNÍ ČLENĚNÍ ÚZEMÍ

	hranice katastrálního území
	hranice ploch řešených změnou č. 1 Zm1-7
	úprava zastavěného území k 30.11.2022
	zastavitelné plochy vymezené změnou č. 1 Z13a, Z14a, Z22a, Z24a, Z25-26

URBANISTICKÁ KONCEPCE PLOCHY S ROZDÍLNÝM ZPŮSOBEM VYUŽITÍM

stabilizované (stav)	změny (návrh)	
		plochy bydlení - venkovské domy Z13a, Z14a, Z25
		plochy bydlení - bytové domy Z26
		plochy veřejných prostranství - komunikace Z22a, Z24a
		plochy zeleně sídelních zahrad
		plochy zemědělské - záhumenní

KONCEPCE DOPRAVNÍ INFRASTRUKTURY

stav	návrh	
		místní komunikace

Ruší se již realizovaný návrh místní komunikace mk 4 a návrhy již realizovaných částí místních komunikací v původních plochách Z22-24.

KONCEPCE TECHNICKÉ INFRASTRUKTURY

		středotlaký plynovod
		skupinový pitný vodovod
		gravitační kanalizace

Technická infrastruktura bude umožněna též ke stavbám v zastavitelné ploše Z14a v následných řízeních.

ZÁZNAM O ÚČINNOSTI

Změnu č. 1 vydal správní orgán:

Zastupitelstvo obce Želetice

Datum nabytí účinnosti změny č. 1:

Pořizovatel:
Městský úřad Kyjov
Odbor životního prostředí
a územního plánování

Úřední razítko:

Oprávněná úřední osoba:
Ing. Kamila Zálešáková
vedoucí oddělení územního plánování

Podpis:

Projektant: Ing. arch. Jiří Hála, návrh 12/2022

2 HLAVNÍ VÝKRES

měřítko 1 : 5 000