


**Příloha č. 2 ZŘIZOVACÍ LISTINY Základní školy a Mateřské školy Dr. Joklíka ze dne 1. 7. 2011,  
ve znění Dodatku č. 1 ze dne 12. 12. 2017**

Situační zakreslení chodníku v areálu MŠ – vstup od sídliště (GP č. 2654-92/2017)

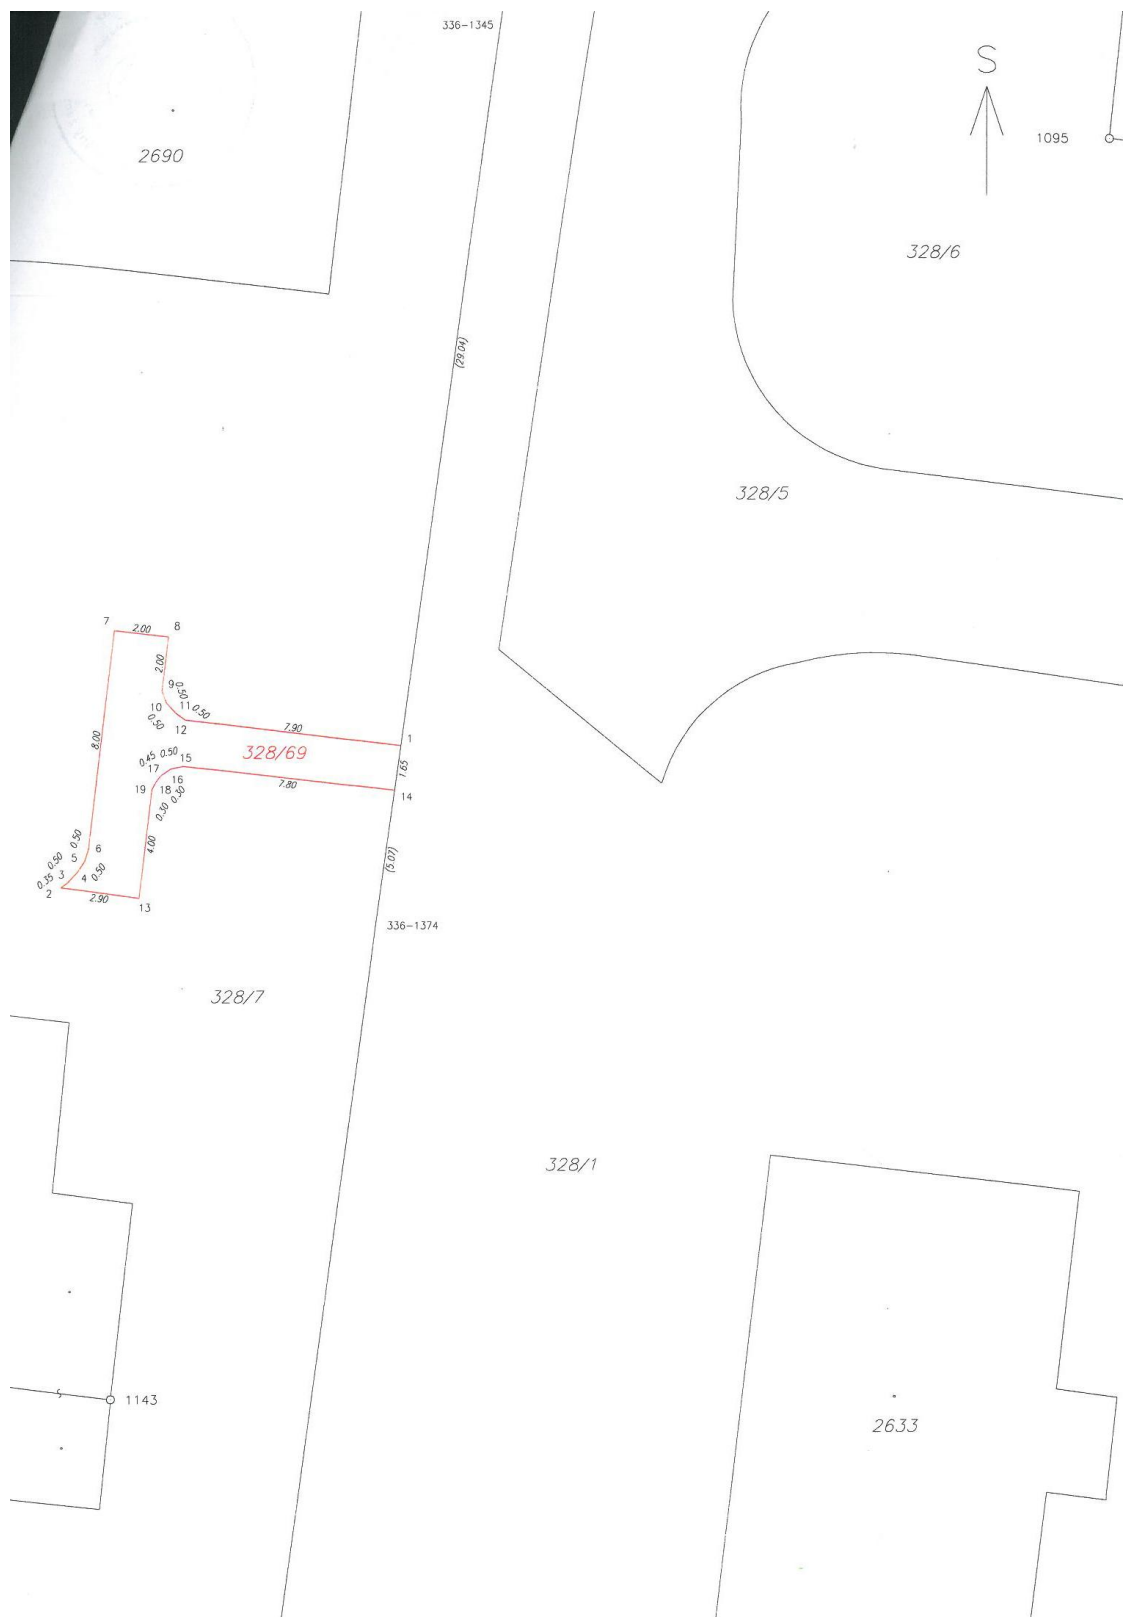

GP č. 2654-92/2017, zaregistrovaný u KÚ, nenavedený do katastrálních map