


ZMĚNA č. 1 ÚZEMNÍHO PLÁNU ŽELETICE

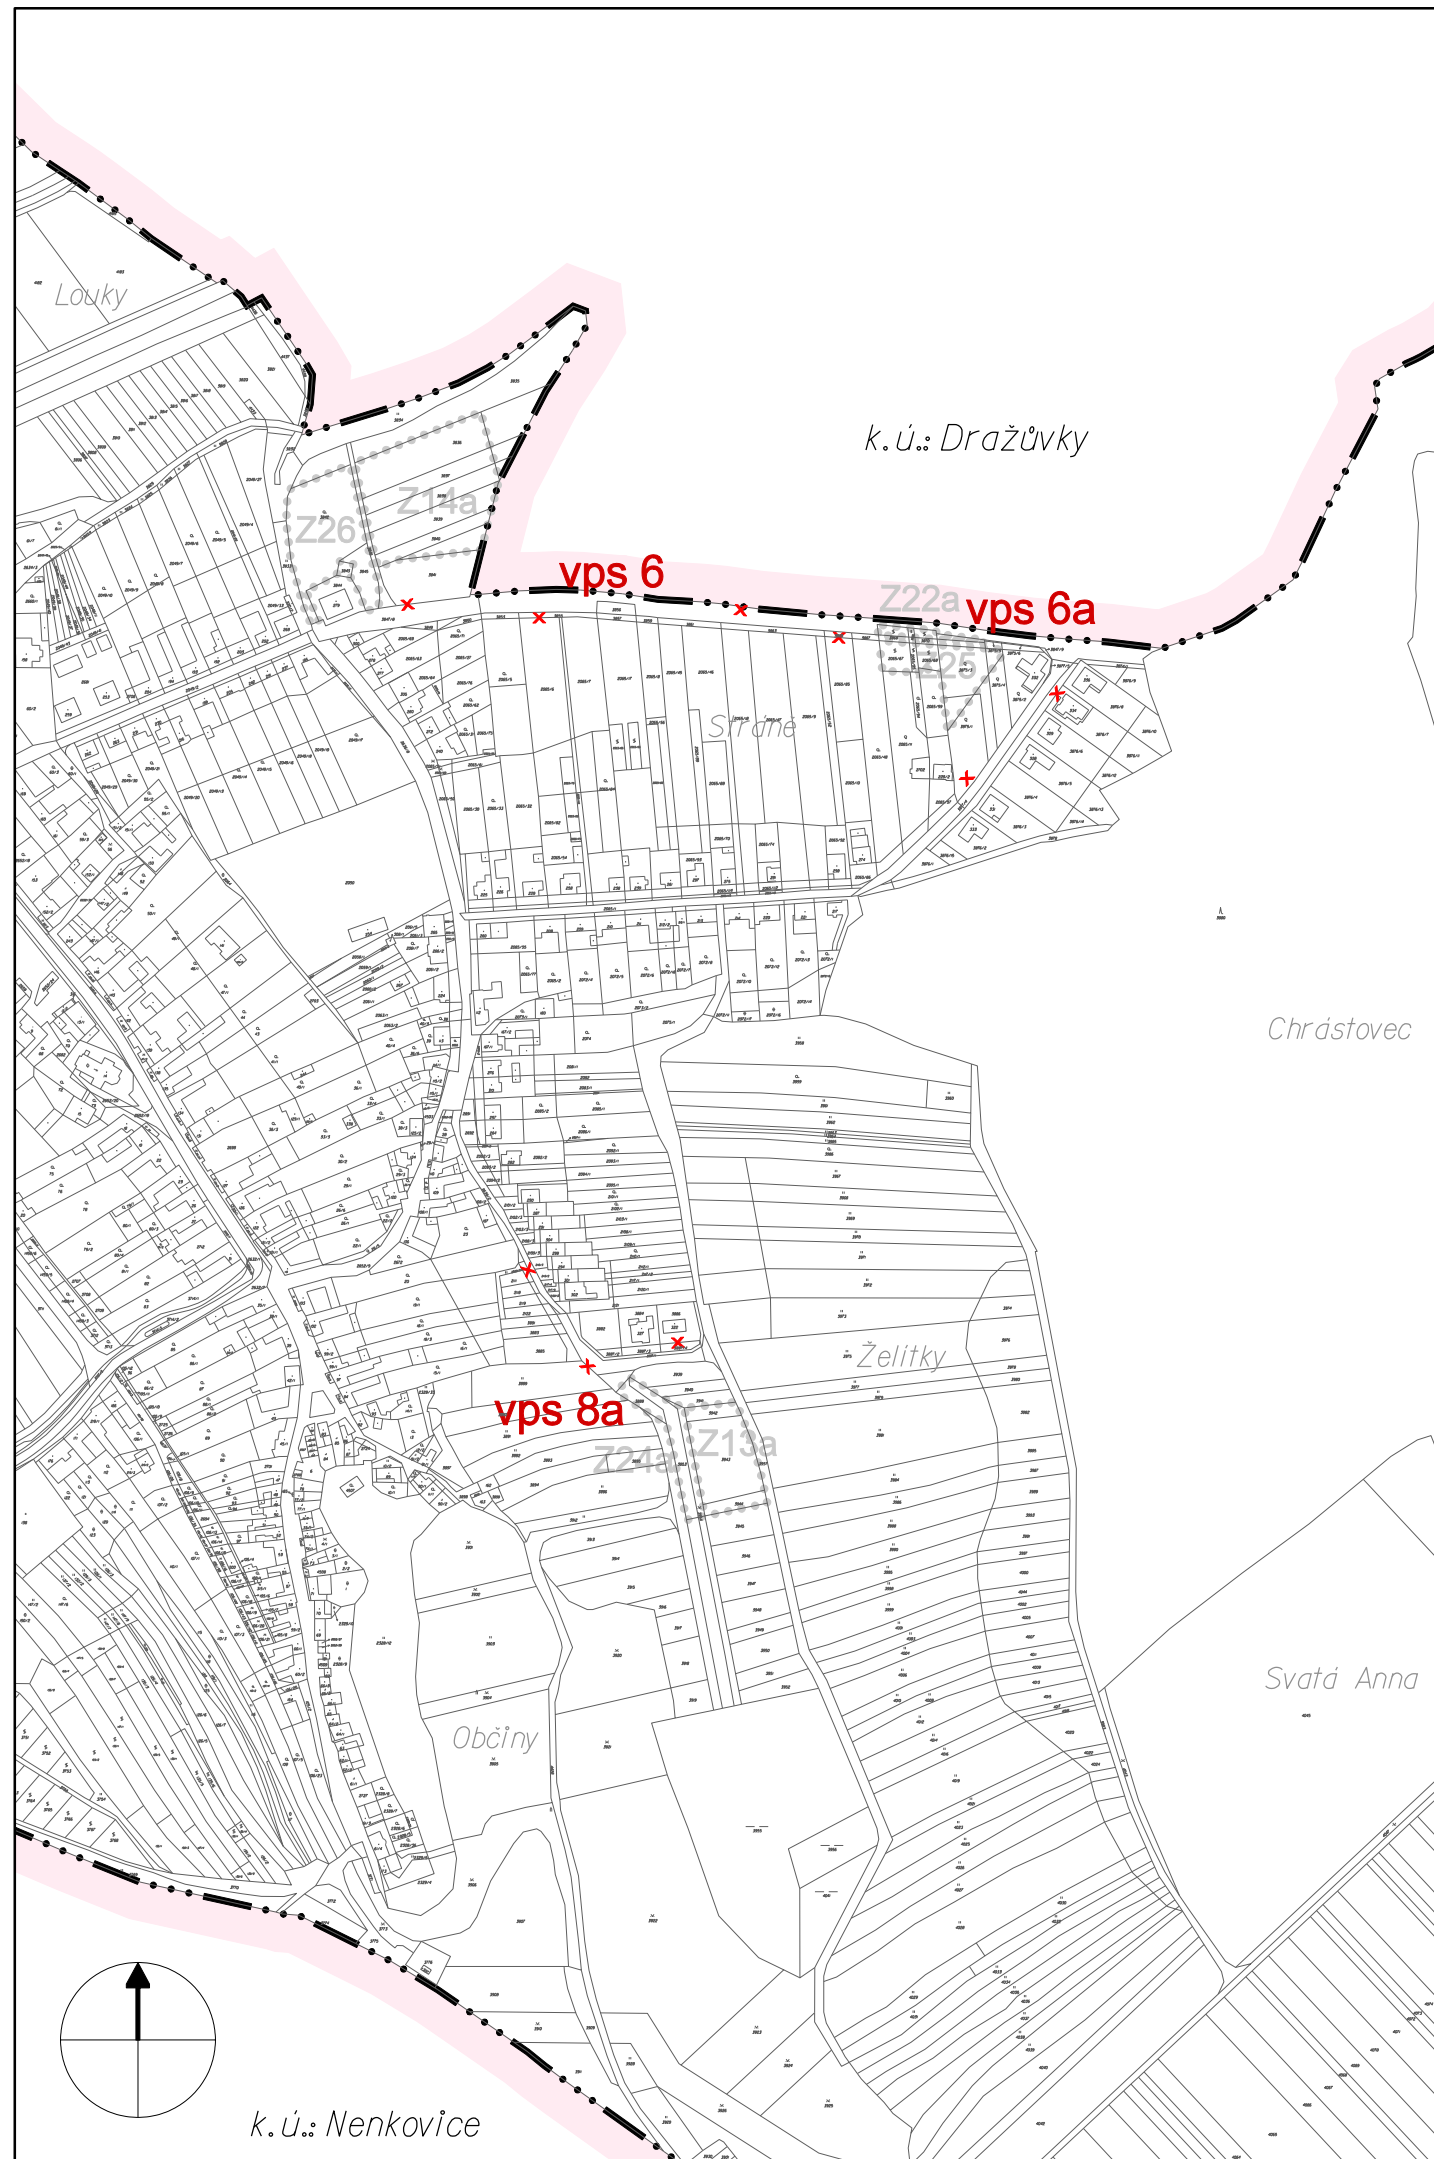

— · · · — hranice řešeného území

VYMEZENÍ VEŘEJNĚ PROSPĚŠNÝCH STAVEB,
PRO KTERÉ LZE PRÁVA K POZEMKŮM A STAVBÁM VYVLASTNIT
návrh

 plochy a koridory určené pro umístění veřejně prospěšných staveb dopravní a technické infrastruktury, ve kterých lze práva k pozemkům a stavbám vyvlastnit

vps 6 zbyváající část vps 6 rozšíření komunikace a inženýrské sítě v lokalitě Čertovec

vps 6a komunikace a inženýrské sítě v ploše Z22a v lokalitě Stráně

vps 8a komunikace a inženýrské sítě v ploše Z24a v lokalitě Želítky

 rušené veřejně prospěšné stavby (vps 7, části vps 6 a vps 8)

Pro technickou infrastrukturu na soukromých pozemcích bude uplatněno věcné břemeno s podmínkami stanovených v dalších řízeních.

ZÁZNAM O ÚČINNOSTI

Změnu č. 1 vydal správní orgán:

Zastupitelstvo obce Želetice

Datum nabytí účinnosti změny č. 1:

Pořizovatel:

Městský úřad Kyjov
Odbor životního prostředí
a územního plánování

Úřední razítko:

Oprávněná úřední osoba:

Ing. Kamila Zálešáková
vedoucí oddělení územního plánování

Podpis:

Projektant: Ing. arch. Jiří Hála, návrh 12/2022

**3 VÝKRES VEŘEJNĚ PROSPĚŠNÝCH
STAVEB, OPATŘENÍ A ASANACÍ**

měřítko 1 : 5 000