


# ÚZEMNÍ PLÁN MOUCHNICE

KARTOGRAM Č. 1A  
SCHEMA TYPŮ ZÁSTAVBY  
MÍSTNÍ ČÁST MOUCHNICE

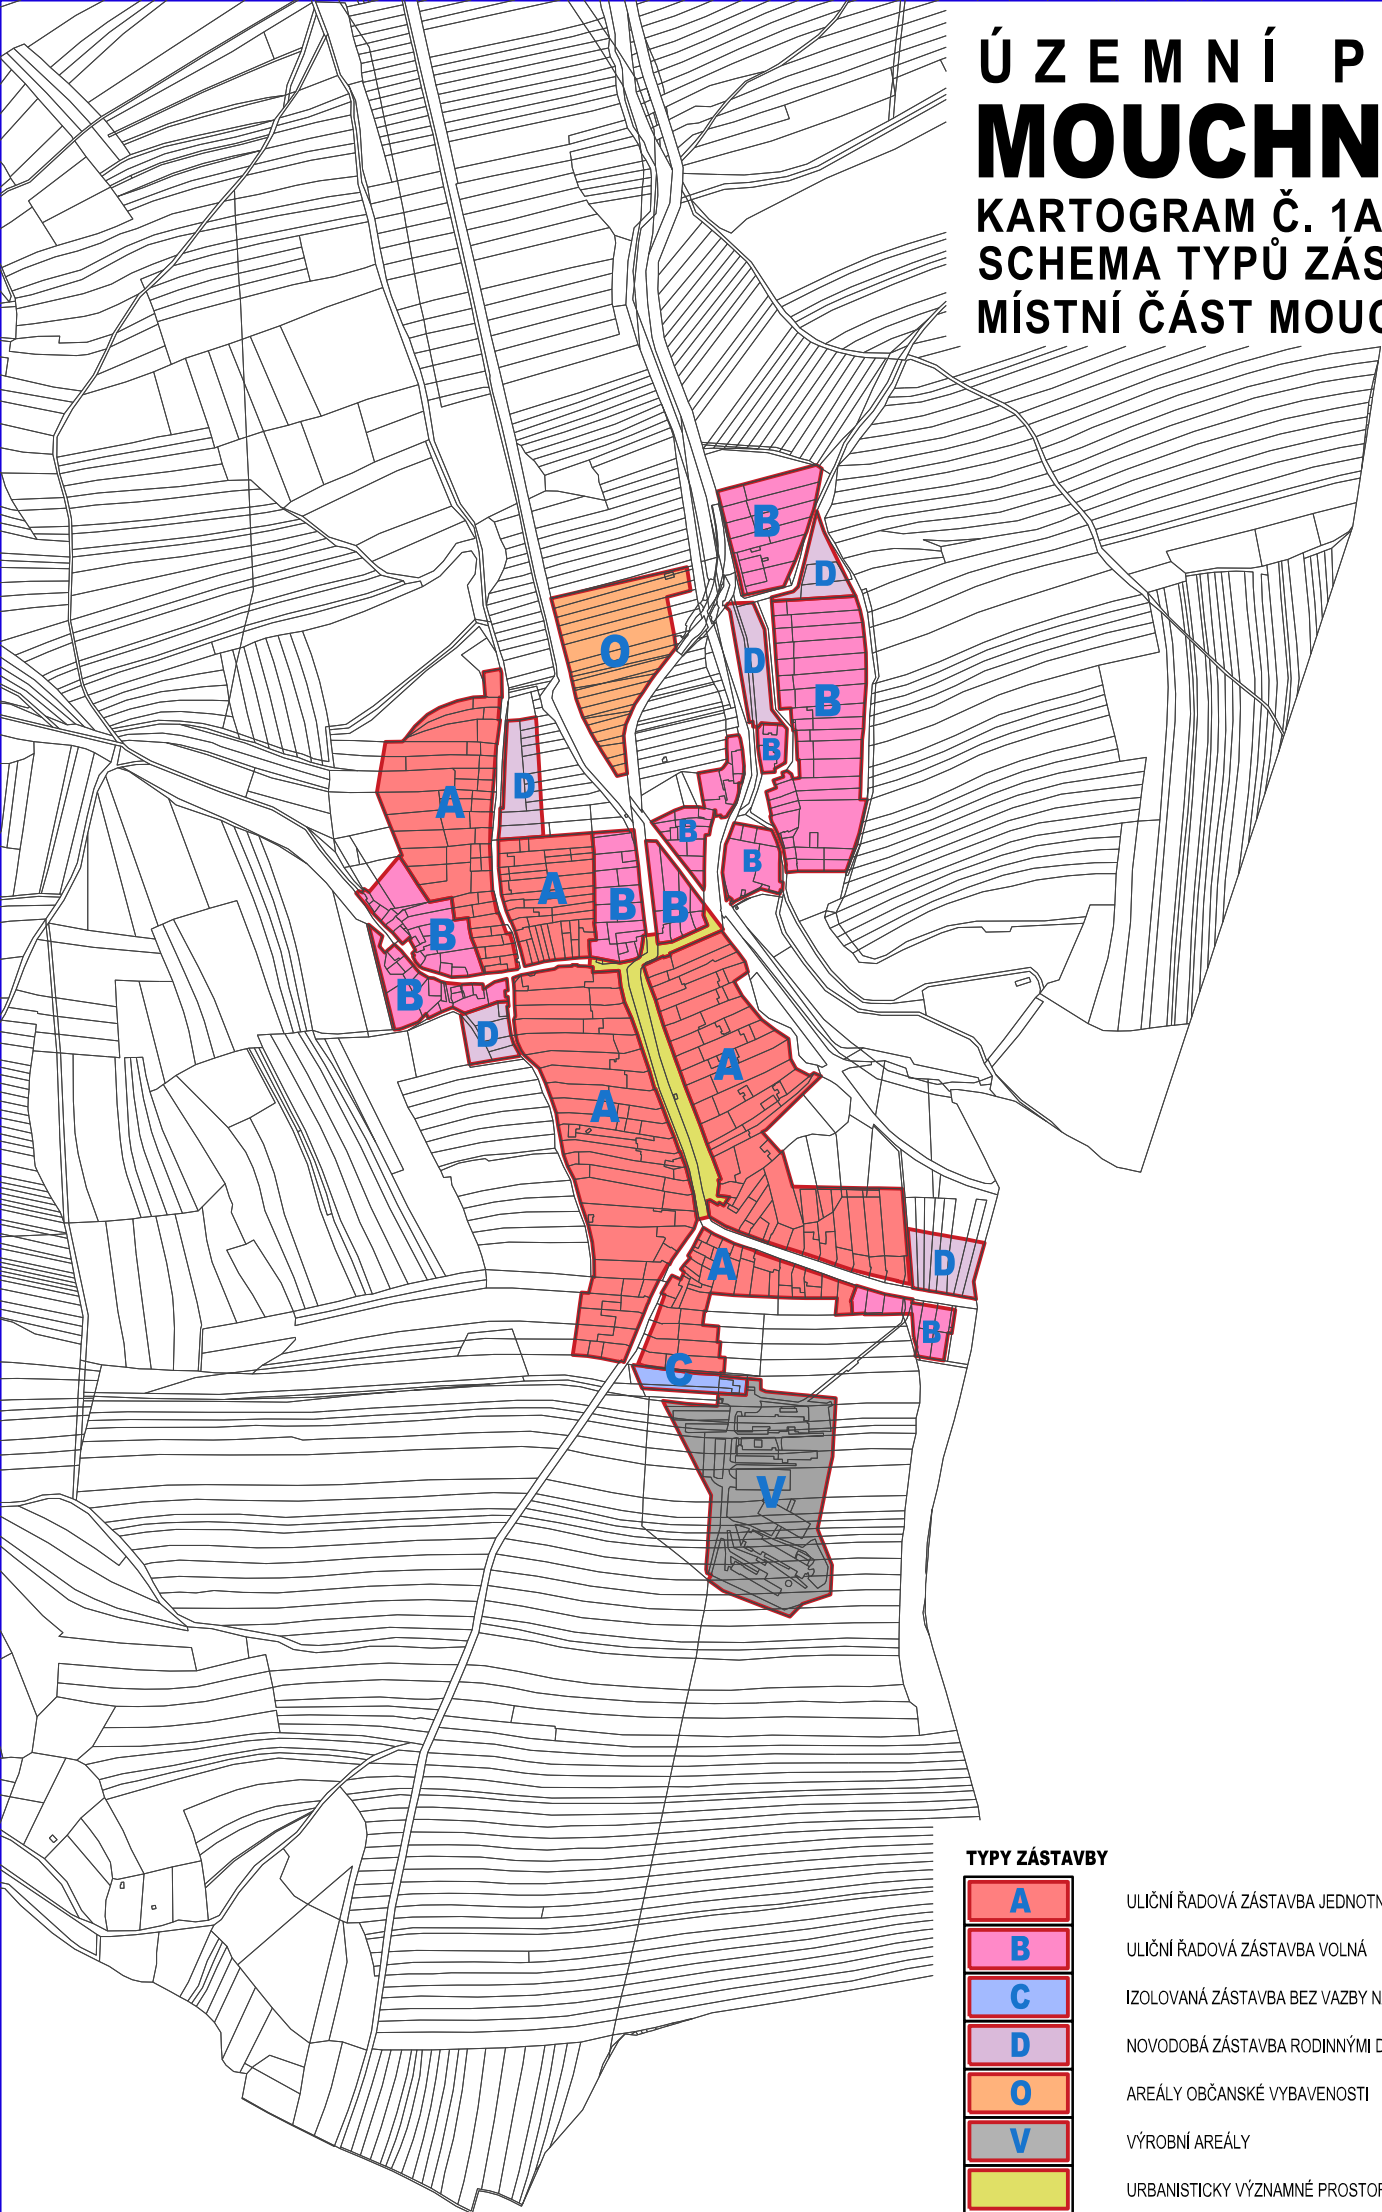

## TYPY ZÁSTAVBY

<b>A</b>	ULIČNÍ ŘADOVÁ ZÁSTAVBA JEDNOTNÁ
<b>B</b>	ULIČNÍ ŘADOVÁ ZÁSTAVBA VOLNÁ
<b>C</b>	IZOLOVANÁ ZÁSTAVBA BEZ VAZBY NA OKOLNÍ ZÁSTAVBU
<b>D</b>	NOVODOBÁ ZÁSTAVBA RODINNÝMI DOMY
<b>O</b>	AREÁLY OBČANSKÉ VYBAVENOSTI
<b>V</b>	VÝROBNÍ AREÁLY
	URBANISTICKY VÝZNAMNÉ PROSTORY V INTERIÉRU OBCE