


# ÚZEMNÍ PLÁN OSTROVÁNKY ZMĚNA Č. 2

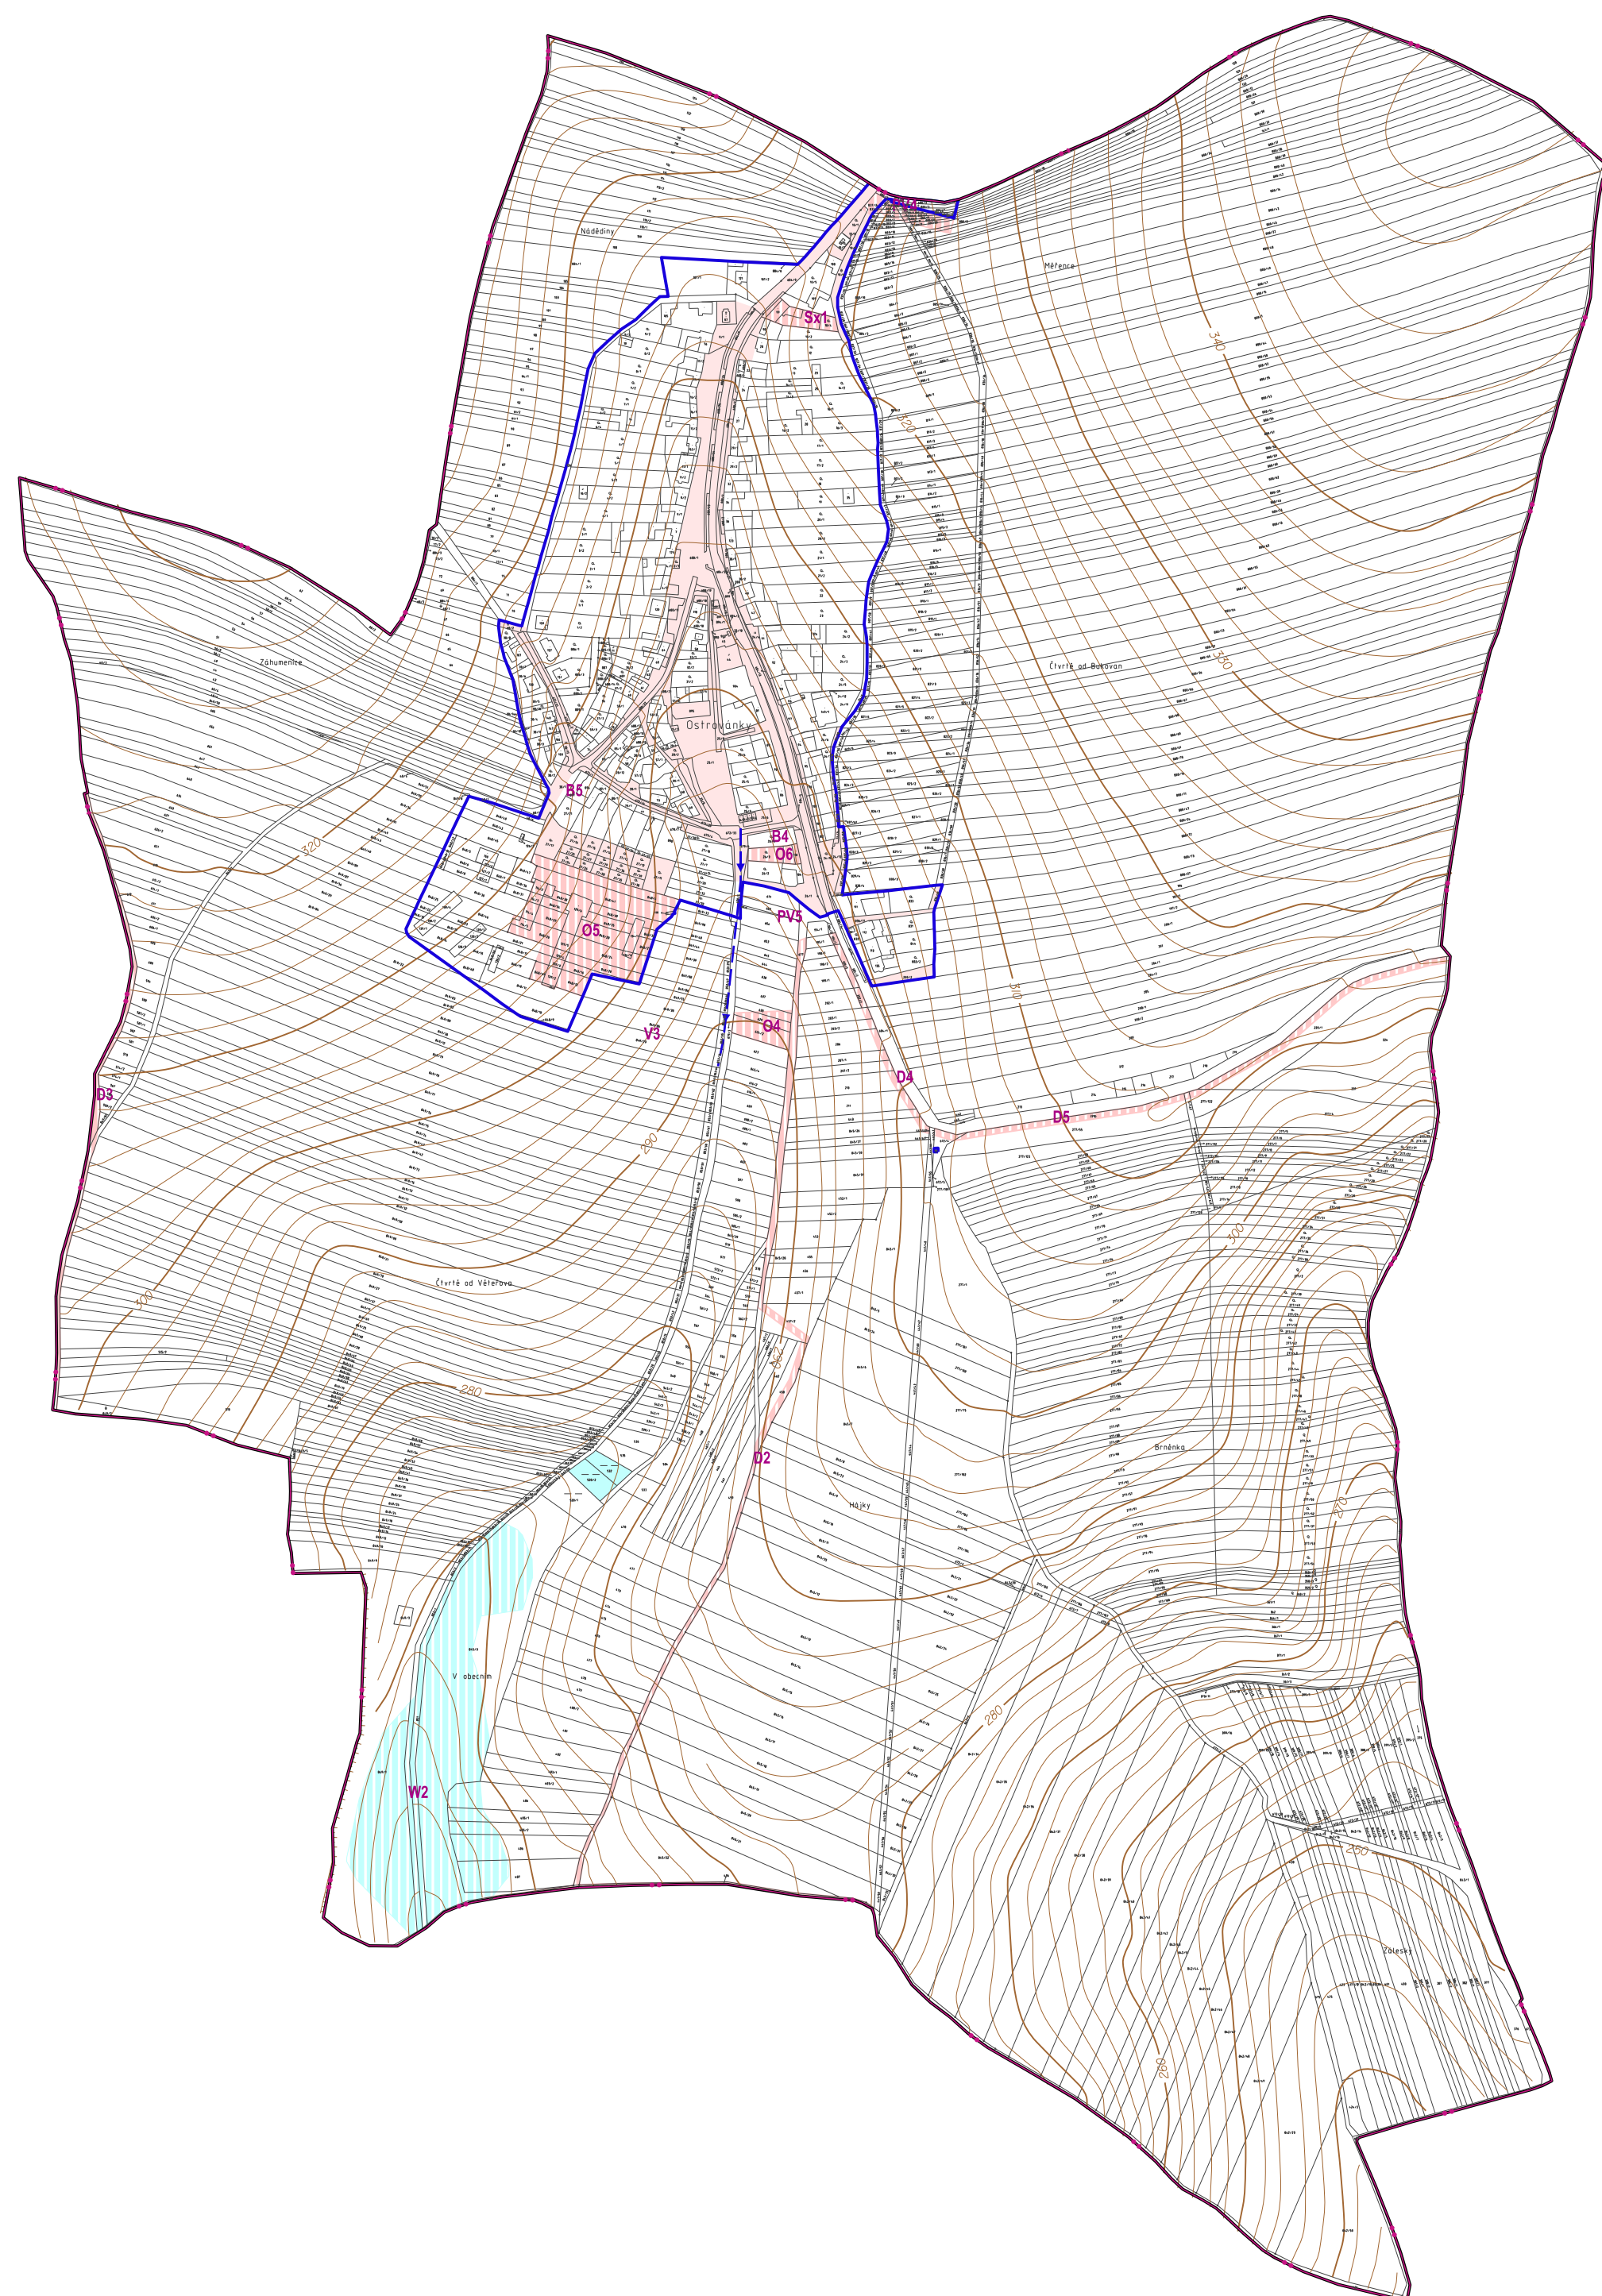

	STABILIZOVANÉ PLOCHY		NÁVRHOVÉ PLOCHY
	HRANICE ŘEŠENÉHO ÚZEMÍ		HRANICE KATASTRÁLNÍHO ÚZEMÍ
	HRANICE ZASTAVĚNÉHO ÚZEMÍ K 30.11.2018		ZASTAVĚNÉ ÚZEMÍ A OSTATNÍ STABILIZOVANÉ PLOCHY
	ZASTAVITELNÉ PLOCHY		VODNÍ PLOCHY A TOKY
	ROZVODNÁ VODOVODNÍ SÍŤ		

## ZÁZNAM O ÚČINNOSTI

SPRÁVNÍ ORGÁN, KTERÝ ÚZEMNÍ PLÁN VYDAL:	ZASTUPITELSTVO OBCE OSTROVÁNKY
POŘADOVÉ ČÍSLO ZMĚNY:	2
DATUM NABYTÍ ÚČINNOSTI POSLEDNÍ ZMĚNY:	-
POŘIZOVATEL:	MĚSTSKÝ ÚŘAD KYJOV, ODBOR ŽIVOTNÍHO PROSTŘEDÍ A ÚZEMNÍHO PLÁNOVÁNÍ
OPRÁVNĚNÁ OSOBA POŘIZOVATELE: JMÉNO A PŘÍJMENÍ:	ING. BEDŘICH KUBÍK
FUNKCE:	VEDOUČÍ ODBORU ŽIVOTNÍHO PROSTŘEDÍ A ÚZEMNÍHO PLÁNOVÁNÍ
PODPIS:	OTISK ÚŘEDNÍHO RAZÍTKA:

PŘÍLOHA Č. 2 K OPATŘENÍ OBECNÉ POVAHY Č. 1/2019

Ing. arch. Vladimír Dujka, Kamenná 3858, Zlín 760 01

Pořizovatel: Městský úřad Kyjov, Odbor životního prostředí a územního plánování	Zak.č.:	04/2016
Obec: Ostrovánky   Okres: Hodonín   Kraj: Jihomoravský	Arch.č.:	606/16
Akce:	Formát:	12 A4
<b>ÚZEMNÍ PLÁN OSTROVÁNKY</b>	Stupeň:	ZMĚNA ÚP
	Datum:	02/2019
	Měřítko:	1:5000
Obsah: TECHNICKÁ INFRASTRUKTURA - VODNÍ HOSPODÁŘSTVÍ	Č.v.:	<b>A.2.4</b>

