


LEGENDA - VYMEZENÍ ŘEŠENÝCH PLOCH		
stávající	návrh	
		hranice řešeného území
		hranice zastavitelné plochy

LEGENDA - VYMEZENÍ A VYUŽITÍ POZEMKŮ		
		hranice pozemků s odlišným způsobem využití
-1-		označení skupiny pozemků
		hranice stavebního pozemku
1		označení stavebního pozemku
	BV/1s	bydlení venkovského typu /1s - jednopodlažní domy se šikmou střechou
	Z	pozemky pro veřejnou zeleň /pl - zpevněné plochy, drobné stavby
	Ok	pozemky pro občanské vybavení /p - zpevněné plochy - parkoviště
	U	pozemky pro veřejná prostranství /o - obslužné plochy, sjezdy

LEGENDA - UMÍSTĚNÍ STAVEB		
		stavební čára
		vymezená plocha pro umístění hlavního objektu a garáže
		vymezená plocha - rezerva pro posun komunikace - 1,2m od stáv. okraje komunikace

PŘEHLED STAVEBNÍCH POZEMKŮ PRO BYDLENÍ				
číslo	způsob využití pozemku	č. stav. poz.	plocha pozemku/m ²	max. zastavitelná plocha/m ²
-1-	bydlení venkovského typu - BV	1	781,56	252,34
		2	755,70	253,1
		3	695,50	215,66
		4	1019,99	259,62
stavební pozemky pro bydlení celkem			3252,75	980,72

PŘEHLED NAVRHOVANÉ VÝSTAVBY				
číslo	způsob využití pozemku	POČET DOMŮ	plocha pozemku/m ²	
-1-	bydlení v rodinných domech - BR	4	3252,75	
-2-	sídelní zeleň Z/pl	-	326,48	veřejná zeleň, zpev. plochy
-3-	občanské vybavení Ok/p	-	79,4	plocha parkoviště
-4-	veřejné prostranství U/o		417,47	obslužné plochy, sjezdy
řešené území celkem			4076,10m ²	

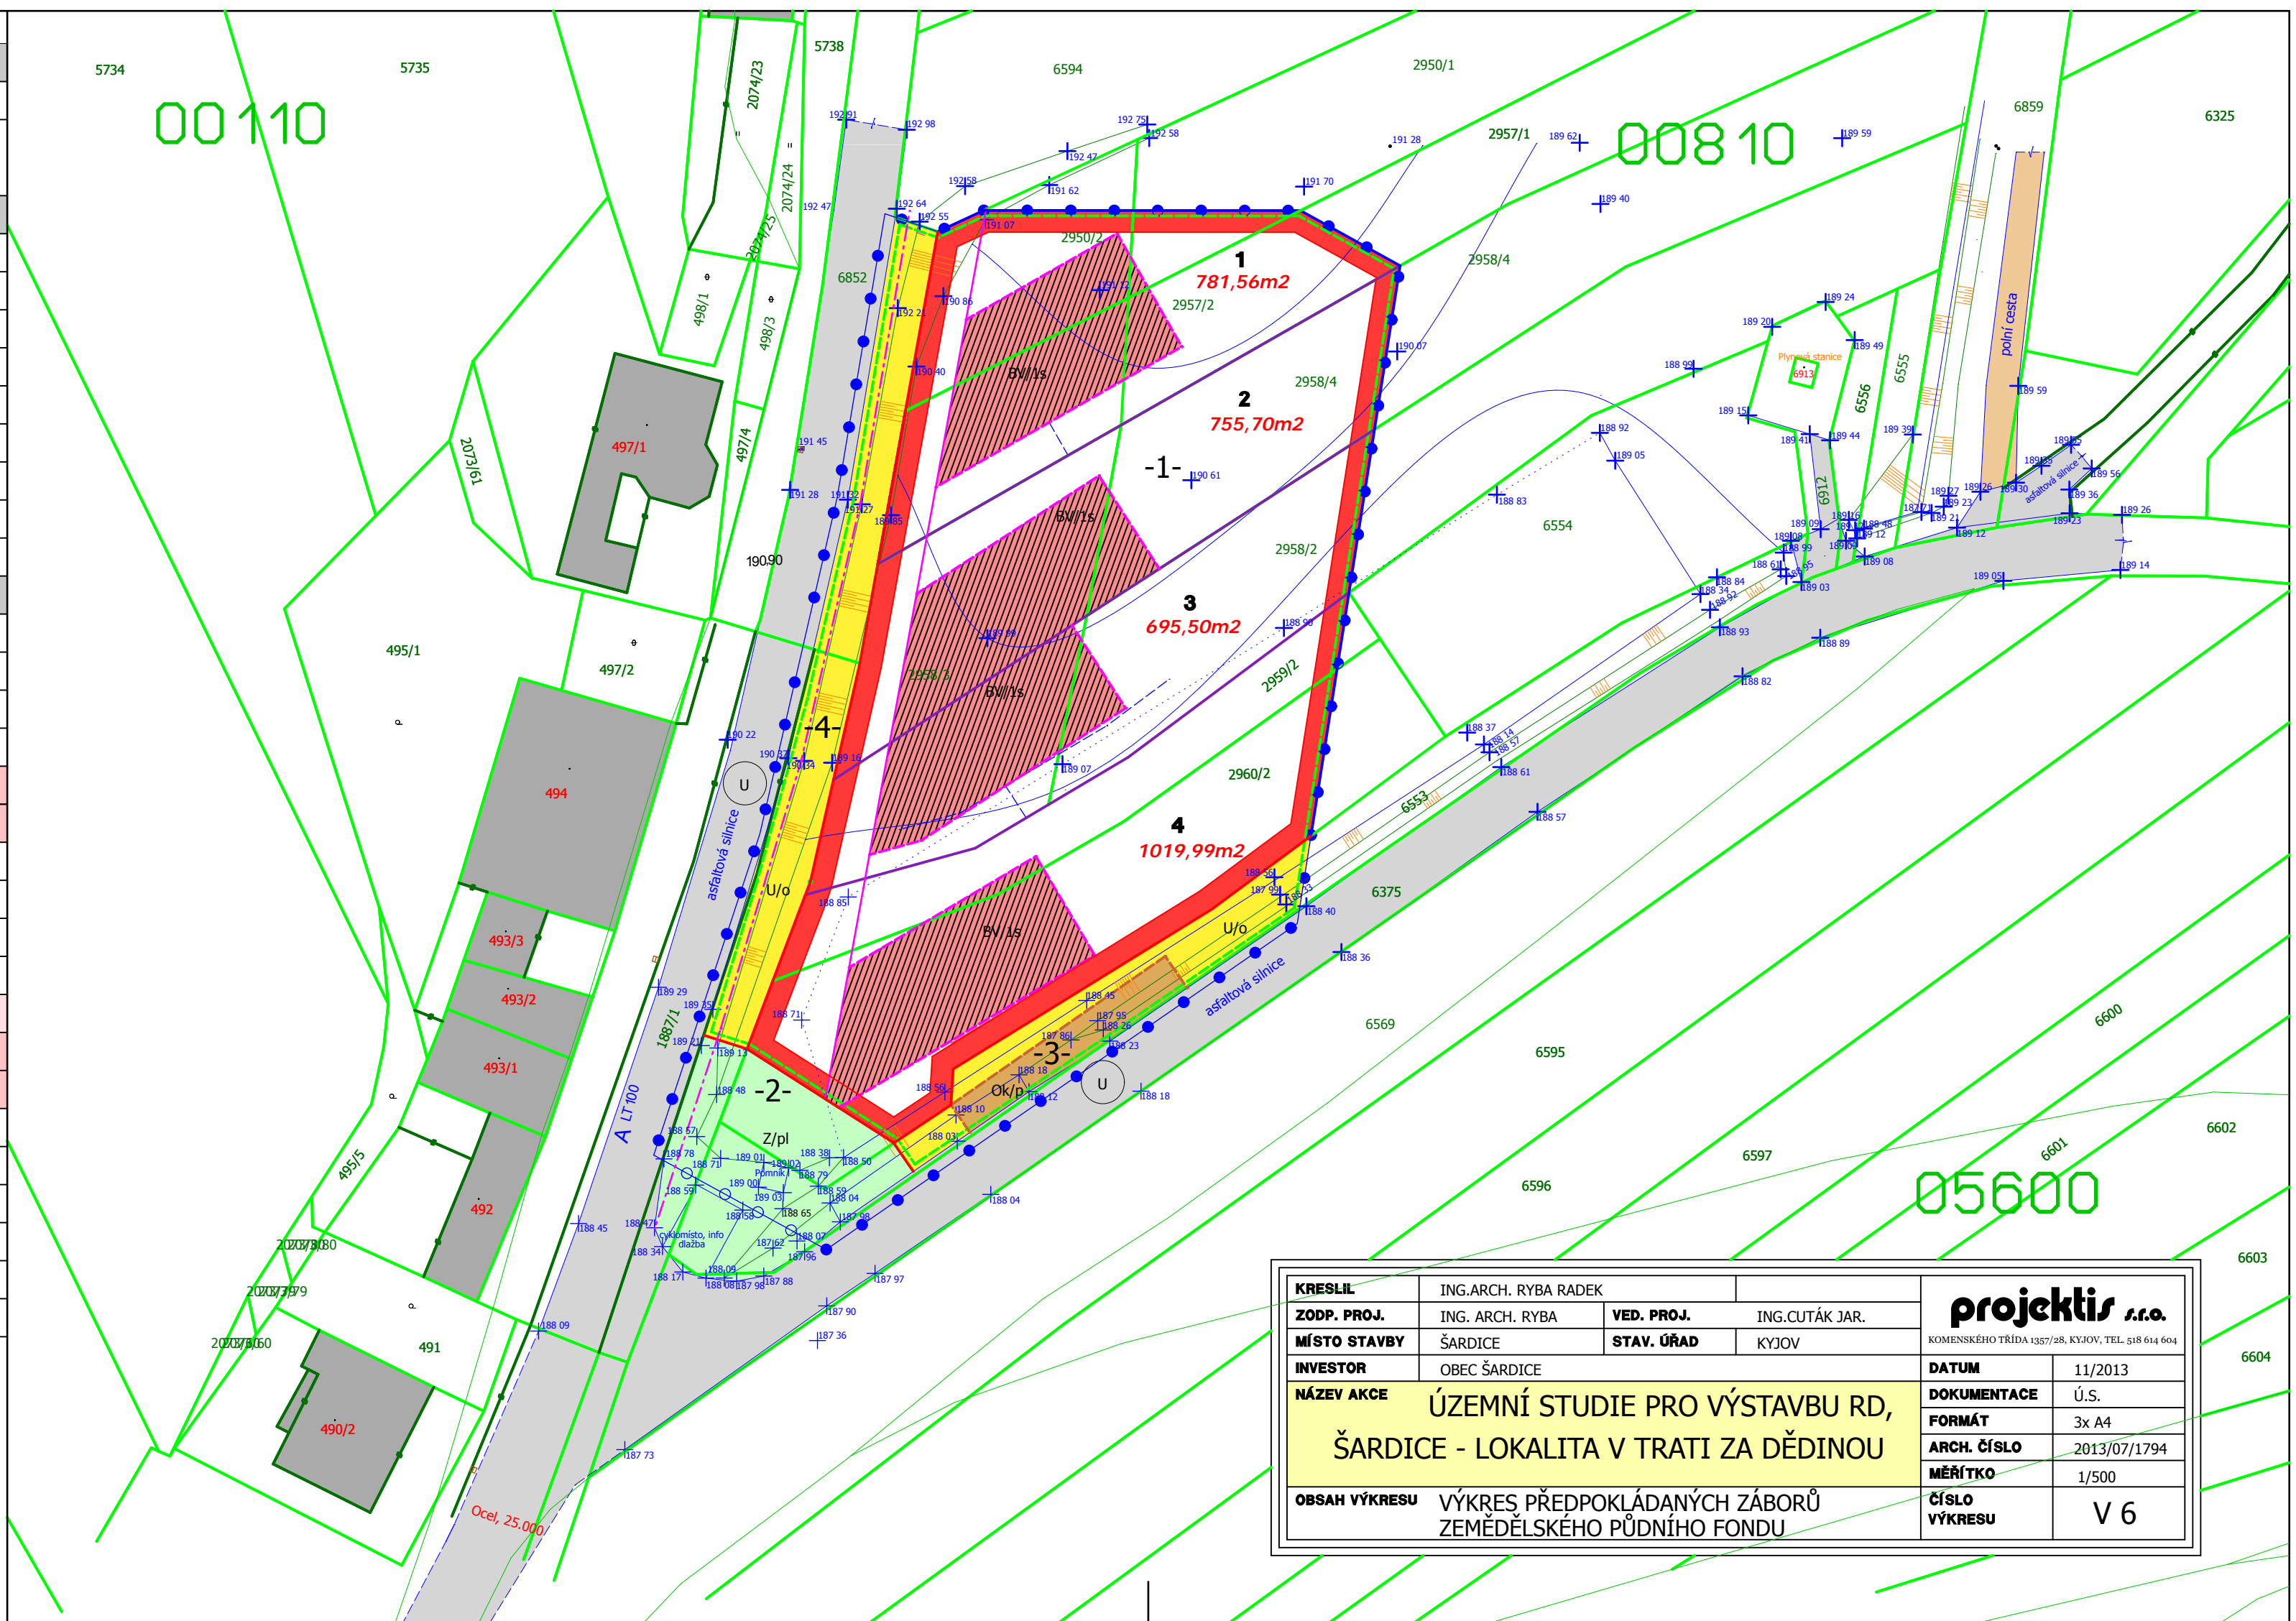

KRESLIL	ING.ARCH. RYBA RADEK			projektis s.r.o. KOMENSKÉHO TRÁVA 1357/28, KYJOV, TEL. 518 614 604		
ZODP. PROJ.	ING. ARCH. RYBA	VED. PROJ.	ING.CUTÁK JAR.			
MÍSTO STAVBY	ŠARDICE	STAV. ÚŘAD	KYJOV	DATUM	11/2013	
INVESTOR	OBEC ŠARDICE	NÁZEV AKCE			DOKUMENTACE	Ú.S.
ÚZEMNÍ STUDIE PRO VÝSTAVBU RD, ŠARDICE - LOKALITA V TRATI ZA DĚDINOU					FORMÁT	3x A4
					ARCH. ČÍSLO	2013/07/1794
OBSAH VÝKRESU VÝKRES PŘEDPOKLÁDANÝCH ZÁBORŮ ZEMĚLSKÉHO PŮDNÍHO FONDU					MĚŘÍTKO	1/500
					ČÍSLO VÝKRESU	V 6