


ÚZEMNÍ STUDIE - VRACOV, NÁM. MÍRU JIŽNÍ ČÁST

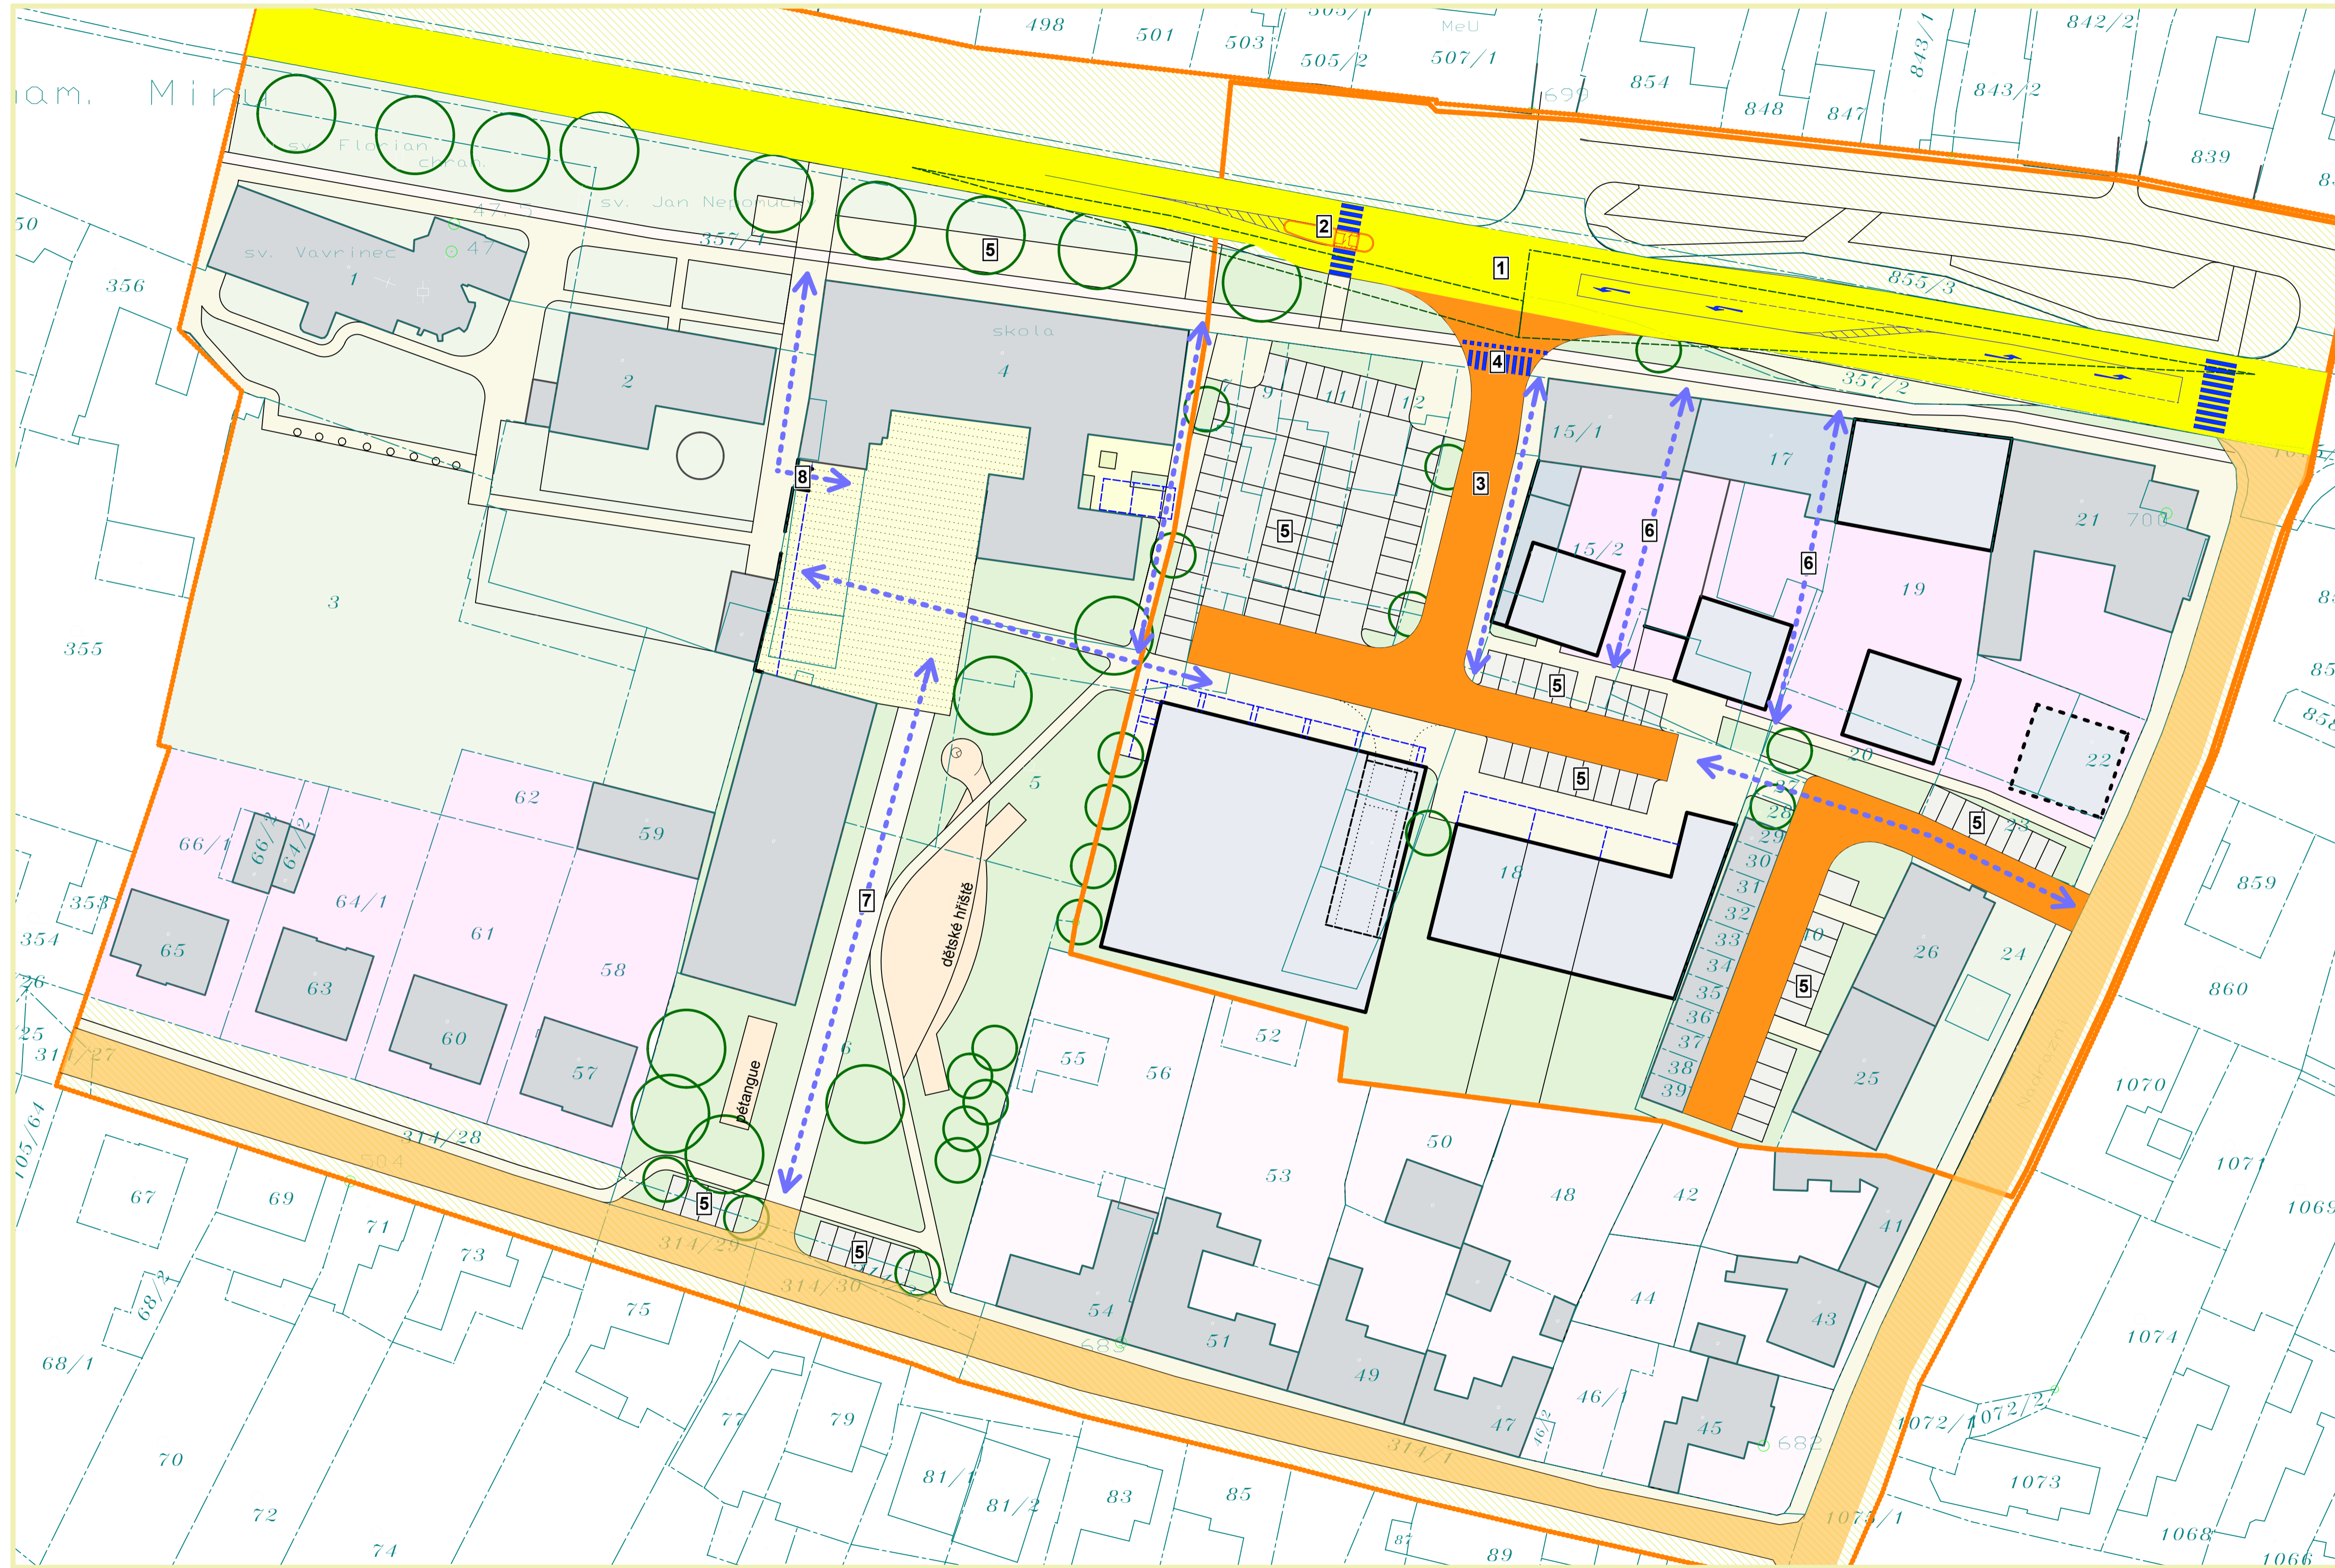

- LEGENDA**
- parcelní hranice KM
 - objekt na parcele
 - číslo parcely
 - vymezení řešeného území
 - vymezení širšího řešeného území
 - komunikace I.tř I/54, funkční skupina B - sběrná komunikace
 - místní komunikace, funkční skupina C - obslužná komunikace
 - účelová komunikace
 - navržené pěší trasy
 - vymezený rozhledový trojúhelník
 - schéma organizace jízdnic pruhů a vodorovného dopravního značení

- 1** dopravní napojení vnitrobloku, úprava křižovatky a vybudování levého odbočovacího pruhu
- 2** nový přechod pro chodce s ostrůvkem a osvětlením
- 3** účelová komunikace pro dopravní obsluhu vnitrobloku
- 4** přechod pro chodce a cyklisty
- 5** parkovací stání pro osobní automobily
- 6** možné pěší komunikační propojení např. formou obchodní pasáže (regulováno vlastním nemovitostí)
- 7** pěší chodník, občasně pojízdný (regulováno povolením MěÚ)
- 8** příležitostné pěší propojení, regulované uzamykatelnou bránou (režim regulován MěÚ a Farním úřadem)

PROJEKČNÍK:	OTISK AUTORIZAČNÍHO RAJSTKA
ÚZEMNÍ STUDIE VRACOV, NÁMĚSTÍ MÍRU - JIŽNÍ ČÁST	
KATASTRÁLNÍ LIST: VRACOV	Krátká 778/9, 61 02 Znojemsko
INVESTOR: MĚSTO VRACOV	STUPNĚVÝ VÝKRES ÚZEMNÍ STUDIE
PORADYVATEL: MĚÚ KYJOV, ODBOR ÚZEMNÍHO PLÁNOVÁNÍ	DATUM: 05/2012
HLAVNÍ ARCHITEKT: ING. ARCH. MARTIN NAVRKAL, PH.D.	MĚŘÍTKO: 1:500
ZODPOVĚDNÝ PROJEKTANT: ING. ARCH. MARTIN NAVRKAL, PH.D.	ČÍSLO VÝKRESU: 05
NÁZEV VÝKRESU: VÝKRES DOPRAVNÍ INFRASTRUKTURY	

