



ÚZEMNÍ PLÁN OBCE MOUCHNICE

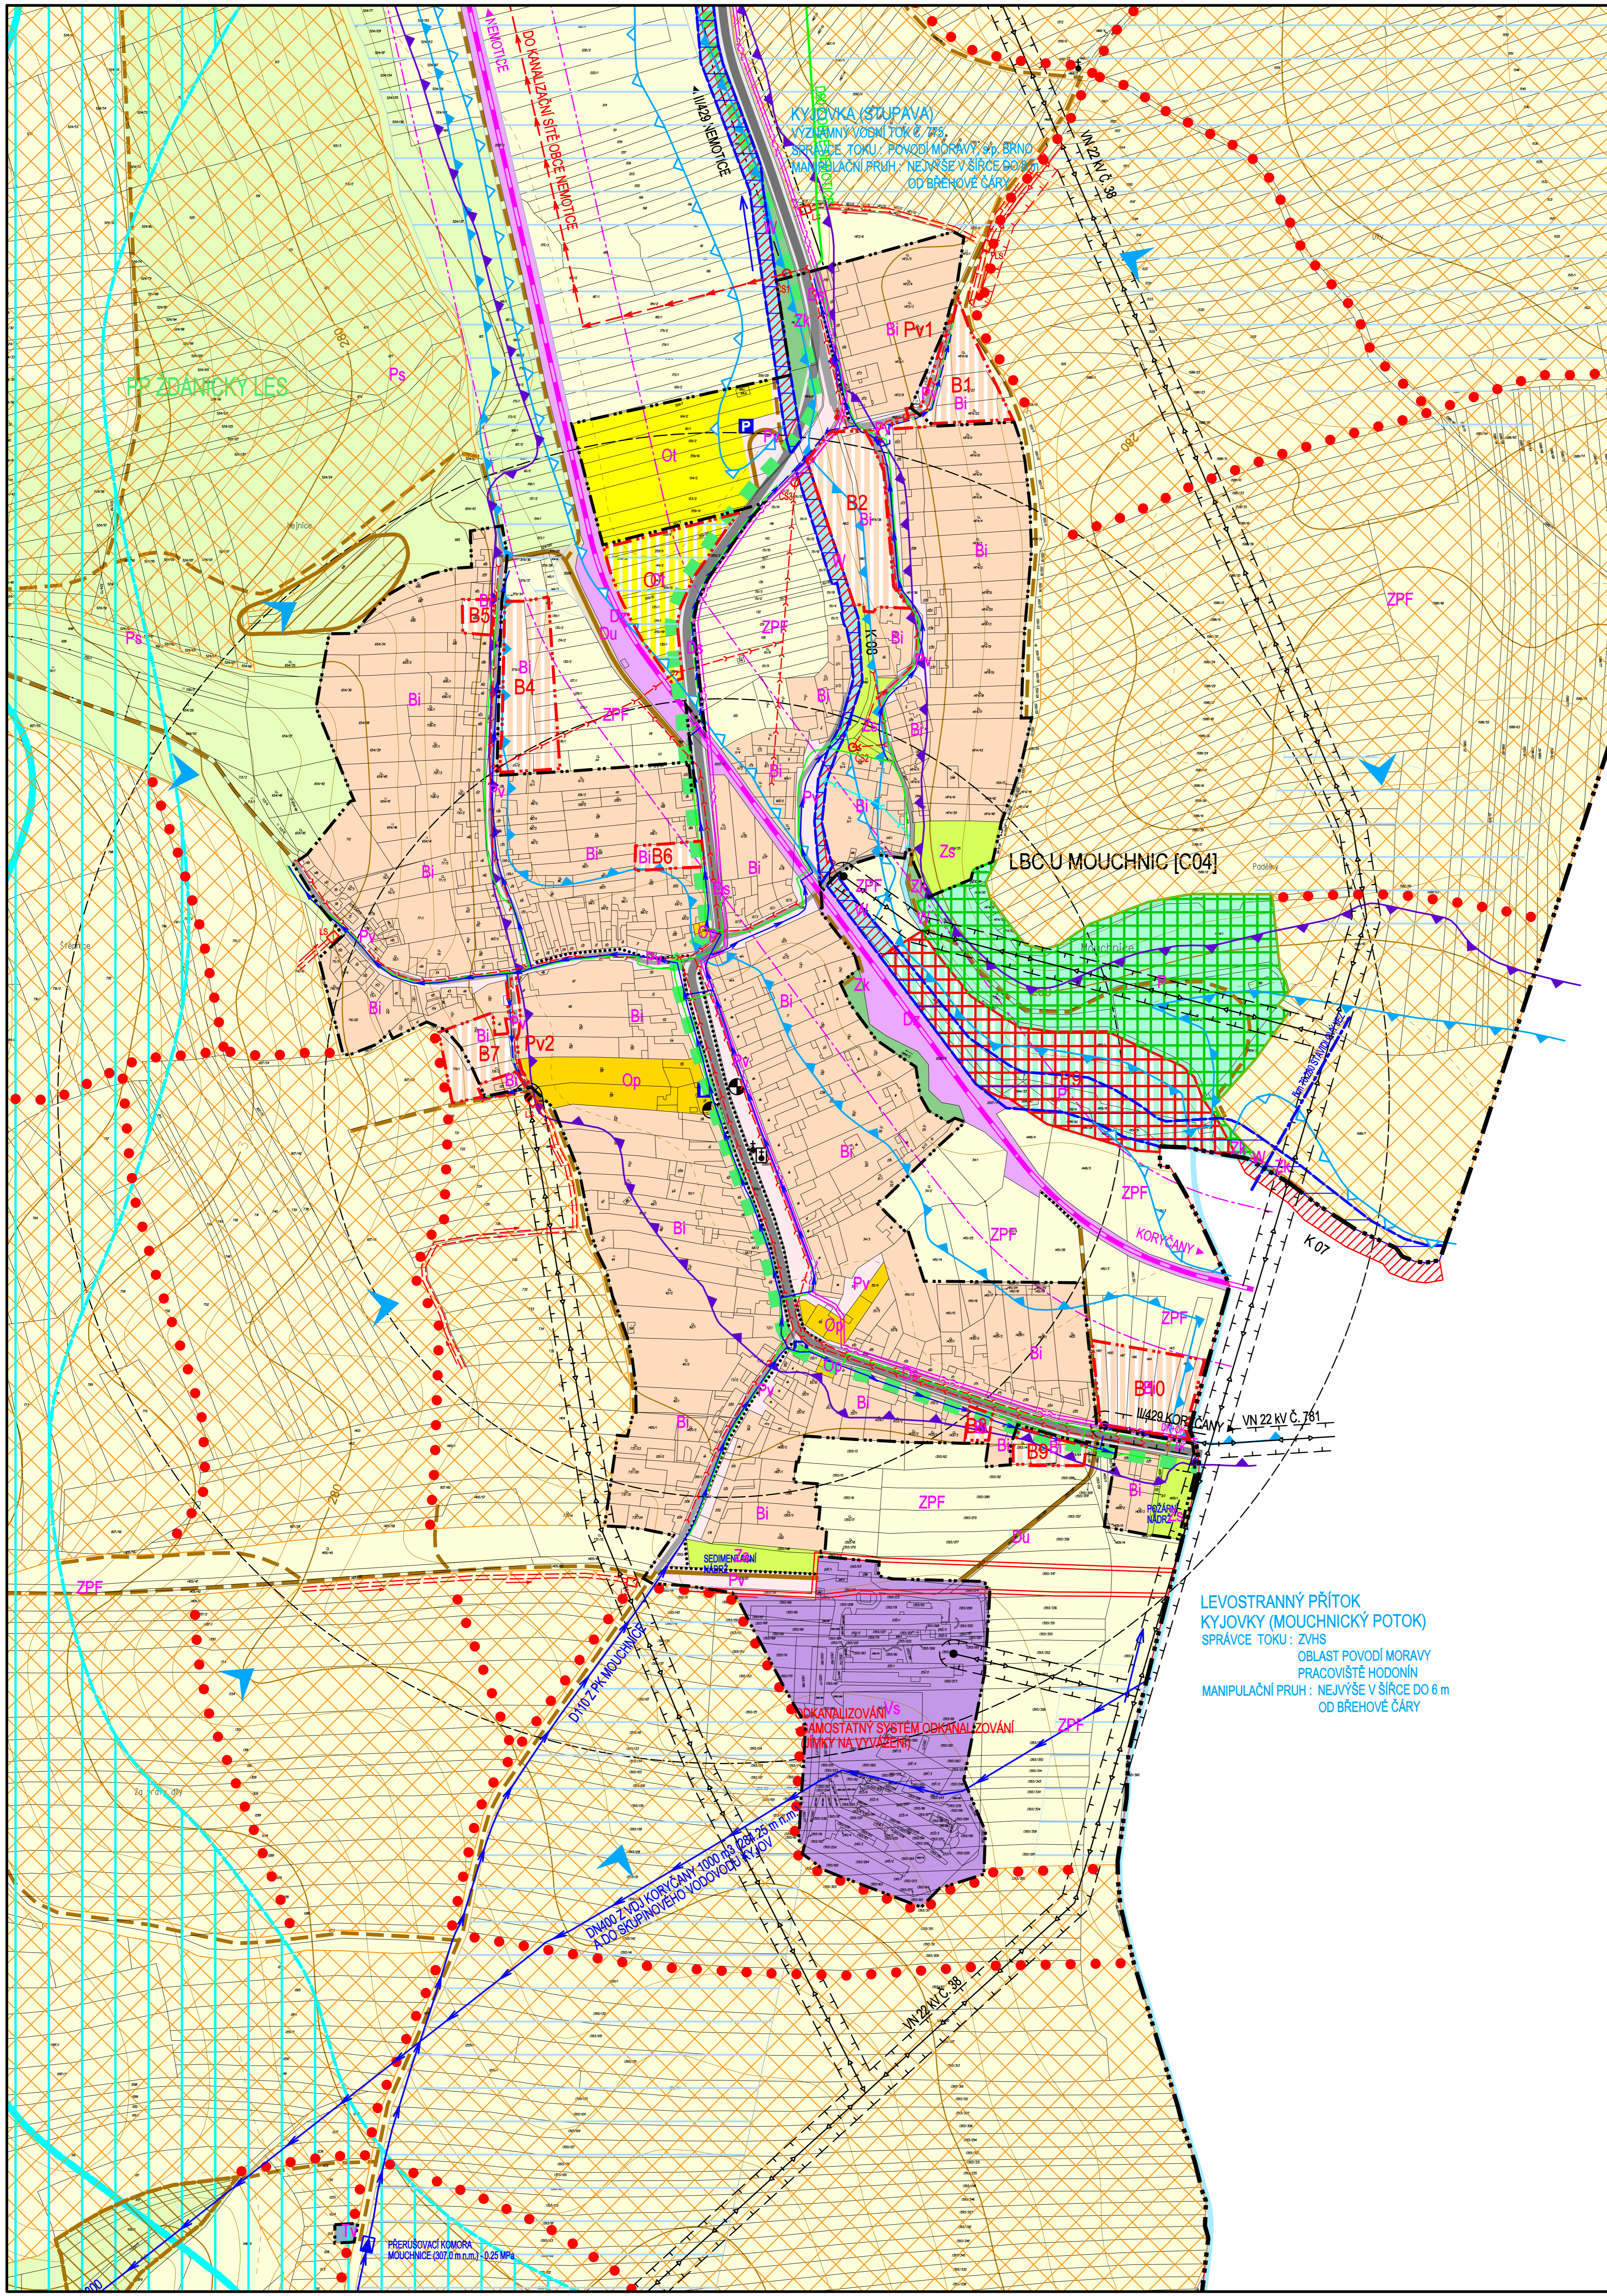

	STABILIZOVANÉ PLOCHY ZMĚN		HRANICE KATASTRÁLNÍ - HRANICE ŘEŠENÉHO ÚZEMÍ
	HRANICE ZASTAVĚNÉHO ÚZEMÍ K 30.11.2007		HRANICE ZASTAVĚNÝCH PLOCH
	PLOCHY BYDLENÍ		PLOCHY INDIVIDUÁLNÍHO BYDLENÍ
	PLOCHY REKREACE		PLOCHY INDIVIDUÁLNÍ REKREACE
			PLOCHY HROMADNÉ REKREACE
	PLOCHY OBČANSKÉHO VYBAVENÍ		PLOCHY POLYFUNKČNÍ VYBAVENOSTI
			PLOCHY ŠKOLSKÝCH ZAŘÍZENÍ
			PLOCHY TĚLOVÝCHOVY A SPORTU
	PLOCHY VEŘEJNÝCH PROSTRANSTVÍ		PLOCHY VEŘEJNÝCH PROSTRANSTVÍ
	PLOCHY DOPRAVNÍ INFRASTRUKTURY		PLOCHY SILNIČNÍ DOPRAVY
			PLOCHY ŽELEZNIČNÍ DOPRAVY
			PLOCHY ÚČELOVÉ DOPRAVY
	PLOCHY TECHNICKÉ INFRASTRUKTURY		PLOCHY TECHNICKÉ INFRASTRUKTURY - VODNÍ HOSPODÁŘSTVÍ
	PLOCHY VÝROBY		PLOCHY SMÍŠENÉ VÝROBNÍ
			PLOCHY LESNICKÉ VÝROBY
			PLOCHY PRŮMYŠLOVÉ VÝROBY
			PLOCHY SPECIFICKÉ VÝROBY
	PLOCHY SÍDELNÍ ZELENÉ		PLOCHY SÍDELNÍ ZELENÉ
	PLOCHY VODNÍ A VODOHOSPODÁŘSKÉ		VODNÍ PLOCHY A TOKY
	PLOCHY ZEMĚDĚLSKÉ		PLOCHY ZEMĚDĚLSKÉ
	PLOCHY PŘÍRODNÍ		PLOCHY PŘÍRODNÍ
	PLOCHY SMÍŠENÉ NEZASTAVĚNÉHO ÚZEMÍ		PLOCHY KRAJINNÉ ZELENÉ
			PLOCHY SMÍŠENÉ KRAJINNÉ
	ÚZEMNÍ SYSTÉM EKOLOGICKÉ STABILITY		PLOCHY PRŮKŮM ÚZEMNÍHO SYSTÉMU EKOLOGICKÉ STABILITY - LOKÁLNÍ BIOCENTRUM FUNKČNÍ, NAVRŽENÉ
			PLOCHY PRŮKŮM ÚZEMNÍHO SYSTÉMU EKOLOGICKÉ STABILITY - LOKÁLNÍ BIOKORIDOR FUNKČNÍ, NAVRŽENÝ
	SILNICE II. TŘÍDY		MÍSTNÍ KOMUNIKACE
	ÚČELOVÉ KOMUNIKACE ZPEVNĚNÉ		ÚČELOVÉ KOMUNIKACE NEZPEVNĚNÉ
	CHODNÍKY; PĚŠÍ PROPOJENÍ		ŽELEZNICE
	OCHRANNÉ PÁSMA SILNICE		OCHRANNÉ PÁSMA ŽELEZNICE
	ROZLEDOVÁ POLE KŘÍŽOVATEK		ZASTÁVKY AUTOBUSOVÉ PŘEPRAVY OSOB
	DOCHÁZKOVÉ VZDÁLENOSTI ZASTÁVEK HROMADNÉ DOPRAVY		PARKOVIŠTĚ, GARÁŽE
	ELEKTRICKÉ VEDENÍ VN 22 kV		ELEKTRICKÁ STANICE (TRAFOSTANICE)
	OCHRANNÉ PÁSMA ELEKTRICKÉHO VEDENÍ		STL PLYNOVOD
	DÁLKOVÝ KABEL		PŘÍVĚZÍ VODOVODNÍ ŘÁD
	ROZVODNÁ VODOVODNÍ SÍŤ		PŘERUŠOVACÍ KOMORA
	HRANICE ZÁPLAVOVÉHO ÚZEMÍ ZVLÁŠTNÍ PODOBNÉ		HRANICE ROZLIJNÉ ZÁPLAVY PŘI PONOŘENÍ V ROCE 1987
	STANOVĚNÁ HRANICE ZÁPLAVY Q100		STANOVĚNÁ ZÁPLAVOVÁ ÚZEMÍ OS
	KANALIZAČNÍ VÝTLAK SPLAŠKOVÝCH ODPADNÝCH VOD		SPLAŠKOVÁ KANALIZACE
	KANALIZACE DEŠŤOVÁ		ZATRUŽENÝ VODNÍ TOK
	ČERPAČÍ STANICE SPLAŠKOVÝCH ODPADNÝCH VOD		LAPAČ SPLAVENNÍ
	ZÁCHYTNÝ PŘÍKOP		PŘÍKOP EXTRAVILÁNOVÝCH VOD
	PLOCHY URČENÉ PRO REALIZACI OPATŘENÍ PRO OBNOVU KRAJINY A ZVYŠOVÁNÍ EKOLOGICKÉ STABILITY		DOPROVODNÁ ZELENĚ, ALEJE A PROTEKČNÍ OPATŘENÍ NA ZPF
	NAVROVNANÉ OCHRANNÉ PÁSMA KRAJINNÝCH HORIZONTŮ		POHLEDY HORIZONT LOKÁLNÍHO VÝZNAMU
	MELOKORACE		NEMOVITÉ KULTURNÍ PAMÁTKY
	OSTATNÍ PAMÁTKY MÍSTNÍHO VÝZNAMU		VÁLČNÉ HRADY A PŘETNÍ MÍSTA
	HRANICE PŘÍRODNÍHO PARKU ŽIDANICKÝ LES		AKTIVNÍ SESUNÁ OZEMÍ
	OSTATNÍ SESUNÁ OZEMÍ		

LEVOSTRANNÝ PŘÍKOP
KÝJOVKY (MOUCHNICKÝ POTOK)
SPRÁVCE TOKU : ZVHS
OBLAST PŮVODÍ MORAVY
PRACOVNÍŠTĚ HODONÍN
MANIPULAČNÍ PRUH : NEJVÝŠE V ŠÍŘCE DO 6 m
OD BŘEHOVÉ ČÁRY

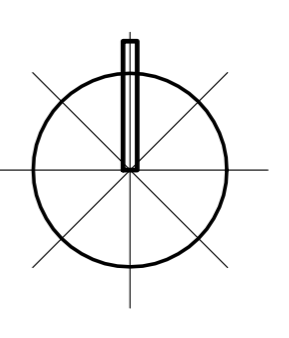

Ing. arch. Vladimír Dujka, Kamenná 3858, Zlín 760 01	
Přípravil: Městský úřad Kyjov, odbor stavebního řádu a územního plánování	Zak.č.: 102004
Obec: Mouchnice	Arch.č.: 442/08
Akor: ÚZEMNÍ PLÁN MOUCHNICE	Formát: 16 A4
	Stupeň: NÁVRH
	Datum: 08/2008
	Mřížka: 1:2000
Obsah: KOORDINAČNÍ VÝKRES	Č.v.: B.2.2-2