


ÚZEMNÍ PLÁN SYROVÍN

ÚPLNÉ ZNĚNÍ PO VYDÁNÍ ZMĚNY Č. 1

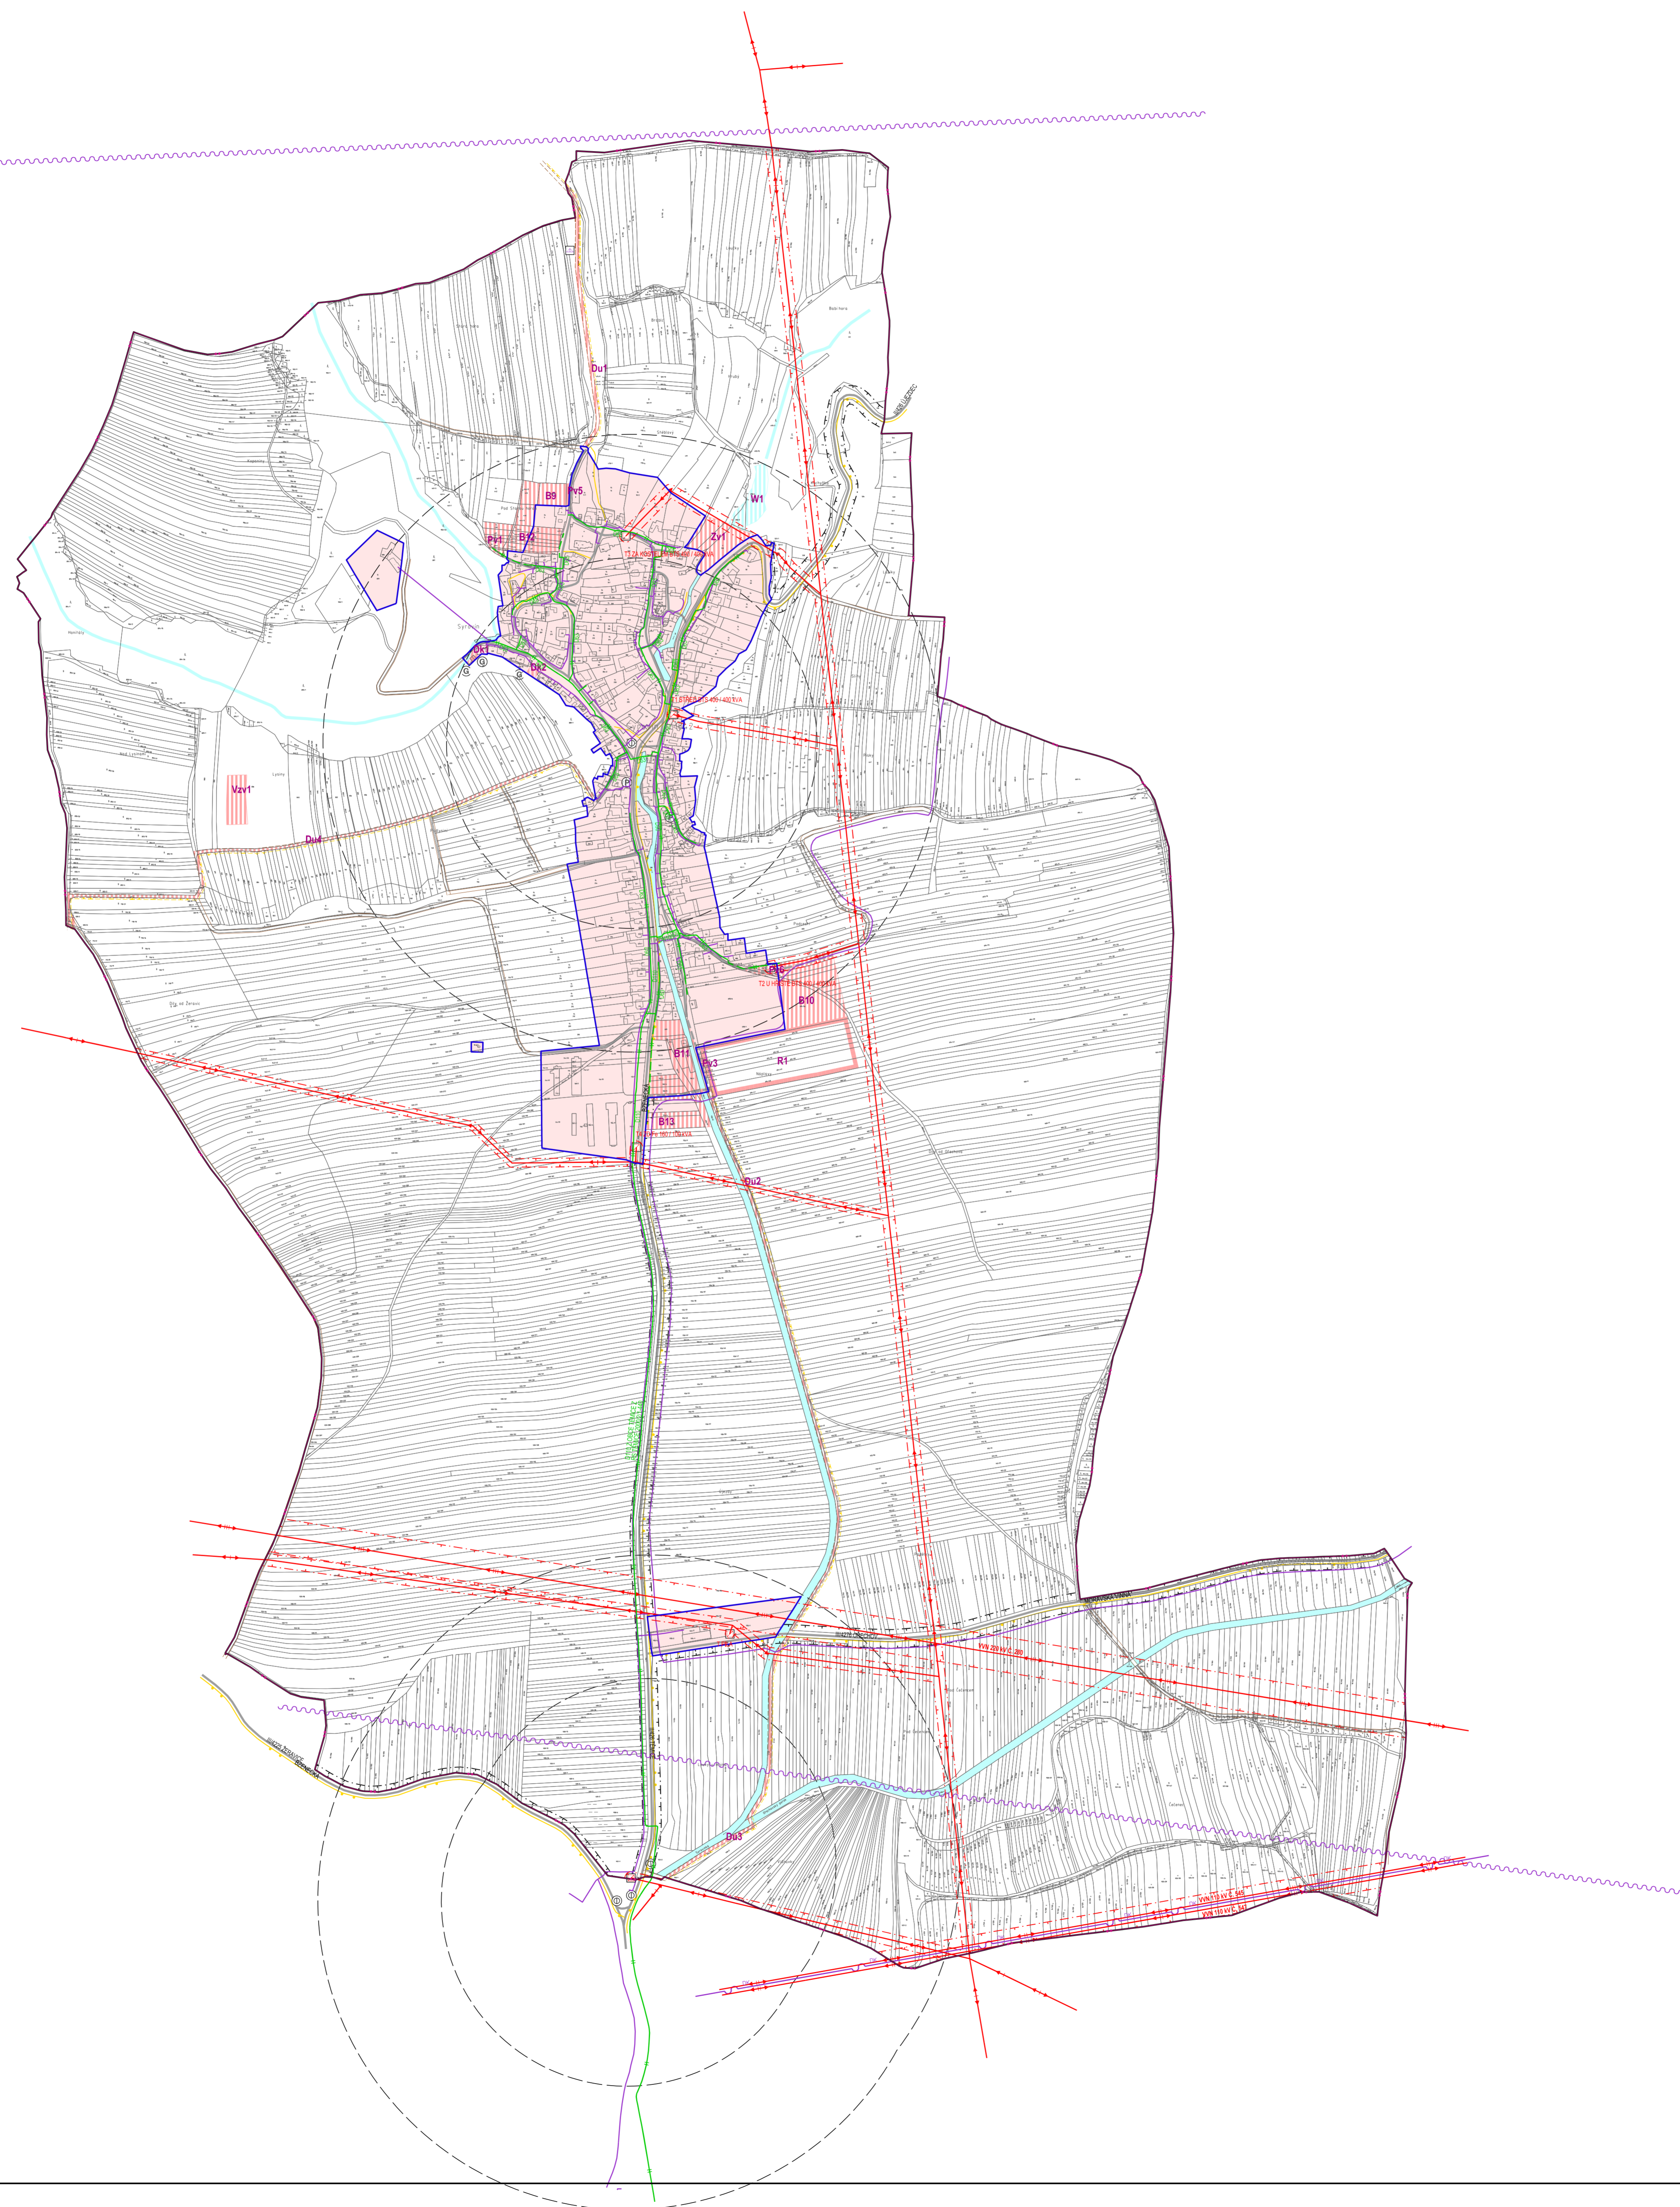

STABILIZOVANÉ PLOCHY	PLOCHY ZMĚNY	PLOCHY ÚZEMNÍCH REZERV	
			HRANICE ŘEŠENÉHO ÚZEMÍ
			HRANICE KATASTRÁLNÍHO ÚZEMÍ
			HRANICE ZASTAVĚNÉHO ÚZEMÍ K 15.1.2023
			ID ZASTAVITELNÝCH PLOCH
			ID PLOCH ÚZEMNÍCH REZERV
			ZASTAVĚNÉ ÚZEMÍ A OSTATNÍ STABILIZOVANÉ PLOCHY
			ZASTAVITELNÉ PLOCHY
			PLOCHY ÚZEMNÍCH REZERV
			VODNÍ PLOCHY A TOKY
			SILNICE II. A III. TŘÍDY
			MÍSTNÍ KOMUNIKACE
			ÚČELOVÉ KOMUNIKACE
			CHODNÍKY, PĚŠÍ PROPOJENÍ
			CYKLOTRASY, CYKLOSTEZKY
			OCHRANNÉ PÁSMO SILNICE
			ZASTÁVKY AUTOBUSOVÉ PŘEPRAVY OSOB
			DOCHÁZKOVÉ VZDÁLENOSTI ZASTÁVEK
			PARKOVIŠTĚ, GARÁŽE
			ELEKTRICKÉ VEDENÍ VVN 220 kV
			ELEKTRICKÉ VEDENÍ VVN 110 kV
			ELEKTRICKÉ VEDENÍ VN 22 kV
			ELEKTRICKÁ STANICE (TRAFOSTANICE)
			OCHRANNÉ PÁSMO ELEKTRICKÉHO VEDENÍ
			STL PLYNOVOD
			RR TRASA
			DÁLKOVÝ KABEL
			MÍSTNÍ SDĚLOVACÍ KABEL
			TELEVIZNÍ PŘEVADĚČ

ZÁZNAM O ÚČINNOSTI

SPRÁVNÍ ORGÁN, KTERÝ ZMĚNU Č. 1 VYDAL:	ZASTUPITELSTVO OBCE SYROVÍN
POŘADOVÉ ČÍSLO POSLEDNÍ ZMĚNY:	1
DATUM NABYTÍ ÚČINNOSTI ZMĚNY Č. 1:	-
PORIZOVATEL:	MĚSTSKÝ ÚŘAD KYJOV, ODBOR ŽIVOTNÍHO PROSTŘEDÍ A ÚZEMNÍHO PLÁNOVÁNÍ
OPRAVNĚNÁ OSOBA PORIZOVATELE: JMÉNO A PŘÍJMĚNÍ:	ING. KAMILA ZALŠÁKOVÁ
FUNKCE:	VEDOUČÍ ODDĚLENÍ ÚZEMNÍHO PLÁNOVÁNÍ
PODPIS:	OTISK ÚŘEDNÍHO RAZÍTKA:

Ing. arch. Vladimír Dujka, Kamenná 3858, Zlín 760 01		Zak.č.:	14/2019
Porizovatel: Městský úřad Kyjov, odbor životního prostředí a územního plánování	Obec: Syrovín	Arch.č.:	687/21
Obec: Syrovín	Okres: Hodonín	Kraj: Jihomoravský	Formát: 12 A4
ÚZEMNÍ PLÁN SYROVÍN			Stupeň: ÚZEMNÍ PLÁN
ÚPLNÉ ZNĚNÍ PO VYDÁNÍ ZMĚNY Č. 1			Datum: 10/2023
Obsah: DOPRAVNÍ A TECHNICKÁ INFRASTRUKTURA - ENERGETIKA, SPOJE			Měřítko: 1:5000
Č.v.:			A.2.3

