

LEGENDA MÍSTNOSTÍ

OZN.	NÁZEV	PLOCHA (m ²)	PODLAHA	STĚNY	STROP
201	CHODBA	9,39	STÁVAJÍCÍ KERAMICKÁ DLAŽBA	STÁVAJÍCÍ KERAMICKÉ OBKLADY A MALBY	STÁVAJÍCÍ MALBA
202	PŘEDSÍN WC	5,15	STÁVAJÍCÍ KERAMICKÁ DLAŽBA	NOVÝ BILÝ, MATNÝ, OMYVATELNÝ NÁTĚR ②	STÁVAJÍCÍ MALBA
203	SCHODIŠTĚVÝ PROSTOR	25,01	NOVÁ KERAMICKÁ DLAŽBA ①	NOVÝ BILÝ, MATNÝ, OMYVATELNÝ NÁTĚR ②	NOVÁ BILÁ, MATNÁ MALBA - 2x
204	CHODBA	25,50	STÁVAJÍCÍ TERACCO DLAŽBA	STÁVAJÍCÍ VPC OMÍTKA	STÁVAJÍCÍ VPC OMÍTKA
205	WC	10,23	STÁVAJÍCÍ KERAMICKÁ DLAŽBA	STÁVAJÍCÍ KERAMICKÉ OBKLADY A MALBY	STÁVAJÍCÍ VPC OMÍTKA
206	KABINET	11,37	STÁVAJÍCÍ TERACCO DLAŽBA	STÁVAJÍCÍ VPC OMÍTKA	STÁVAJÍCÍ VPC OMÍTKA
207	ÚČEBNA	61,69	STÁVAJÍCÍ VLVSY	STÁVAJÍCÍ VPC OMÍTKA	STÁVAJÍCÍ VPC OMÍTKA
208	ŘEDITELNA	20,80	STÁVAJÍCÍ VLVSY	STÁVAJÍCÍ VPC OMÍTKA	STÁVAJÍCÍ VPC OMÍTKA
209	ÚČEBNA	61,69	STÁVAJÍCÍ VLVSY	STÁVAJÍCÍ VPC OMÍTKA	STÁVAJÍCÍ VPC OMÍTKA
210	ÚČEBNA	44,33	STÁVAJÍCÍ VLVSY	STÁVAJÍCÍ VPC OMÍTKA	STÁVAJÍCÍ VPC OMÍTKA


LEGENDA ZNAČENÍ

- - - ZMĚNY
- STÁVAJÍCÍ PRVKY
- STÁVAJÍCÍ KONSTRUKCE
- NOVÉ PRVKY
- TEPELNĚIZOLAČNÍ PÓROBETONOVÁ TVÁRNICE 450x249x498mm NA TENKOVRSŤVÉ TEPELNĚIZOLAČNÍ LEPIDLO TL. 1mm
- CHELNÝ TEPELNĚIZOLAČNÍ BROUŠENÝ BLOK 247x300x249mm NA TENKOVRSŤVÉ TEPELNĚIZOLAČNÍ LEPIDLO TL. 1mm
- PÓROBETONOVÁ TVÁRNICE 100x249x498mm NA TENKOVRSŤVOU MALTU TL. 1mm

VÝPIS PŘEKLADŮ

OZN.	NÁZEV	ROZMĚRY (mm)	POČET
a	PÓROBETONOVÝ NENOSNÝ PŘEKLAD	100x249x1250	1
f	KERAMOBETONOVÝ PŘEKLAD	70x238x1250	3x1
g	OCELOVÝ PROFIL 3x I 160	74x160x1000	3x1
h	OCELOVÝ PROFIL 3x I 220	98x220x1000	3x1
i	KERAMOBETONOVÝ PŘEKLAD	70x238x1500	4x1
j	OCELOVÝ PROFIL 3x I 180	82x180x2000	3x1

PŘEKLADY

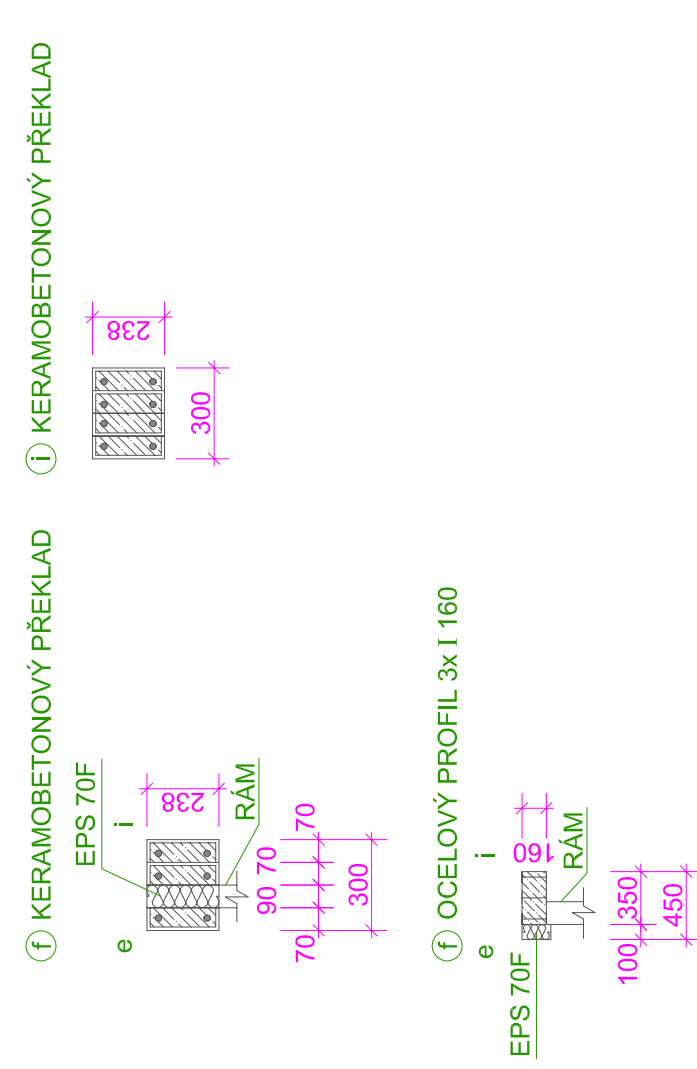



SKLADBY

- ① NOVÁ KERAMICKÁ DLAŽBA
 - NOVÁ KERAMICKÁ DLAŽBA TL. 8mm
 - NOVÉ FLEXIBILNÍ LEPIDLO TL. 4mm
 - NOVÁ SAMONIVELAČNÍ STĚRKA DO TL. 20mm
- ② NOVÝ OMYVATELNÝ NÁTĚR
 - STÁVAJÍCÍ SVISLÝ POVRCH
 - NOVÝ PENETRAČNÍ NÁTĚR
 - 2x NOVÝ OMYVATELNÝ NÁTĚR

ČLENĚNÍ STAVBY NA OBJEKTY

- SO.01 NÁSTAVBA ÚČEBEN
- SO.02 VÝTAH A RAMPA - BEZBARIEROVÉ ŘEŠENÍ STAVBY

0,0000 = 204,79 mm. n Bpv

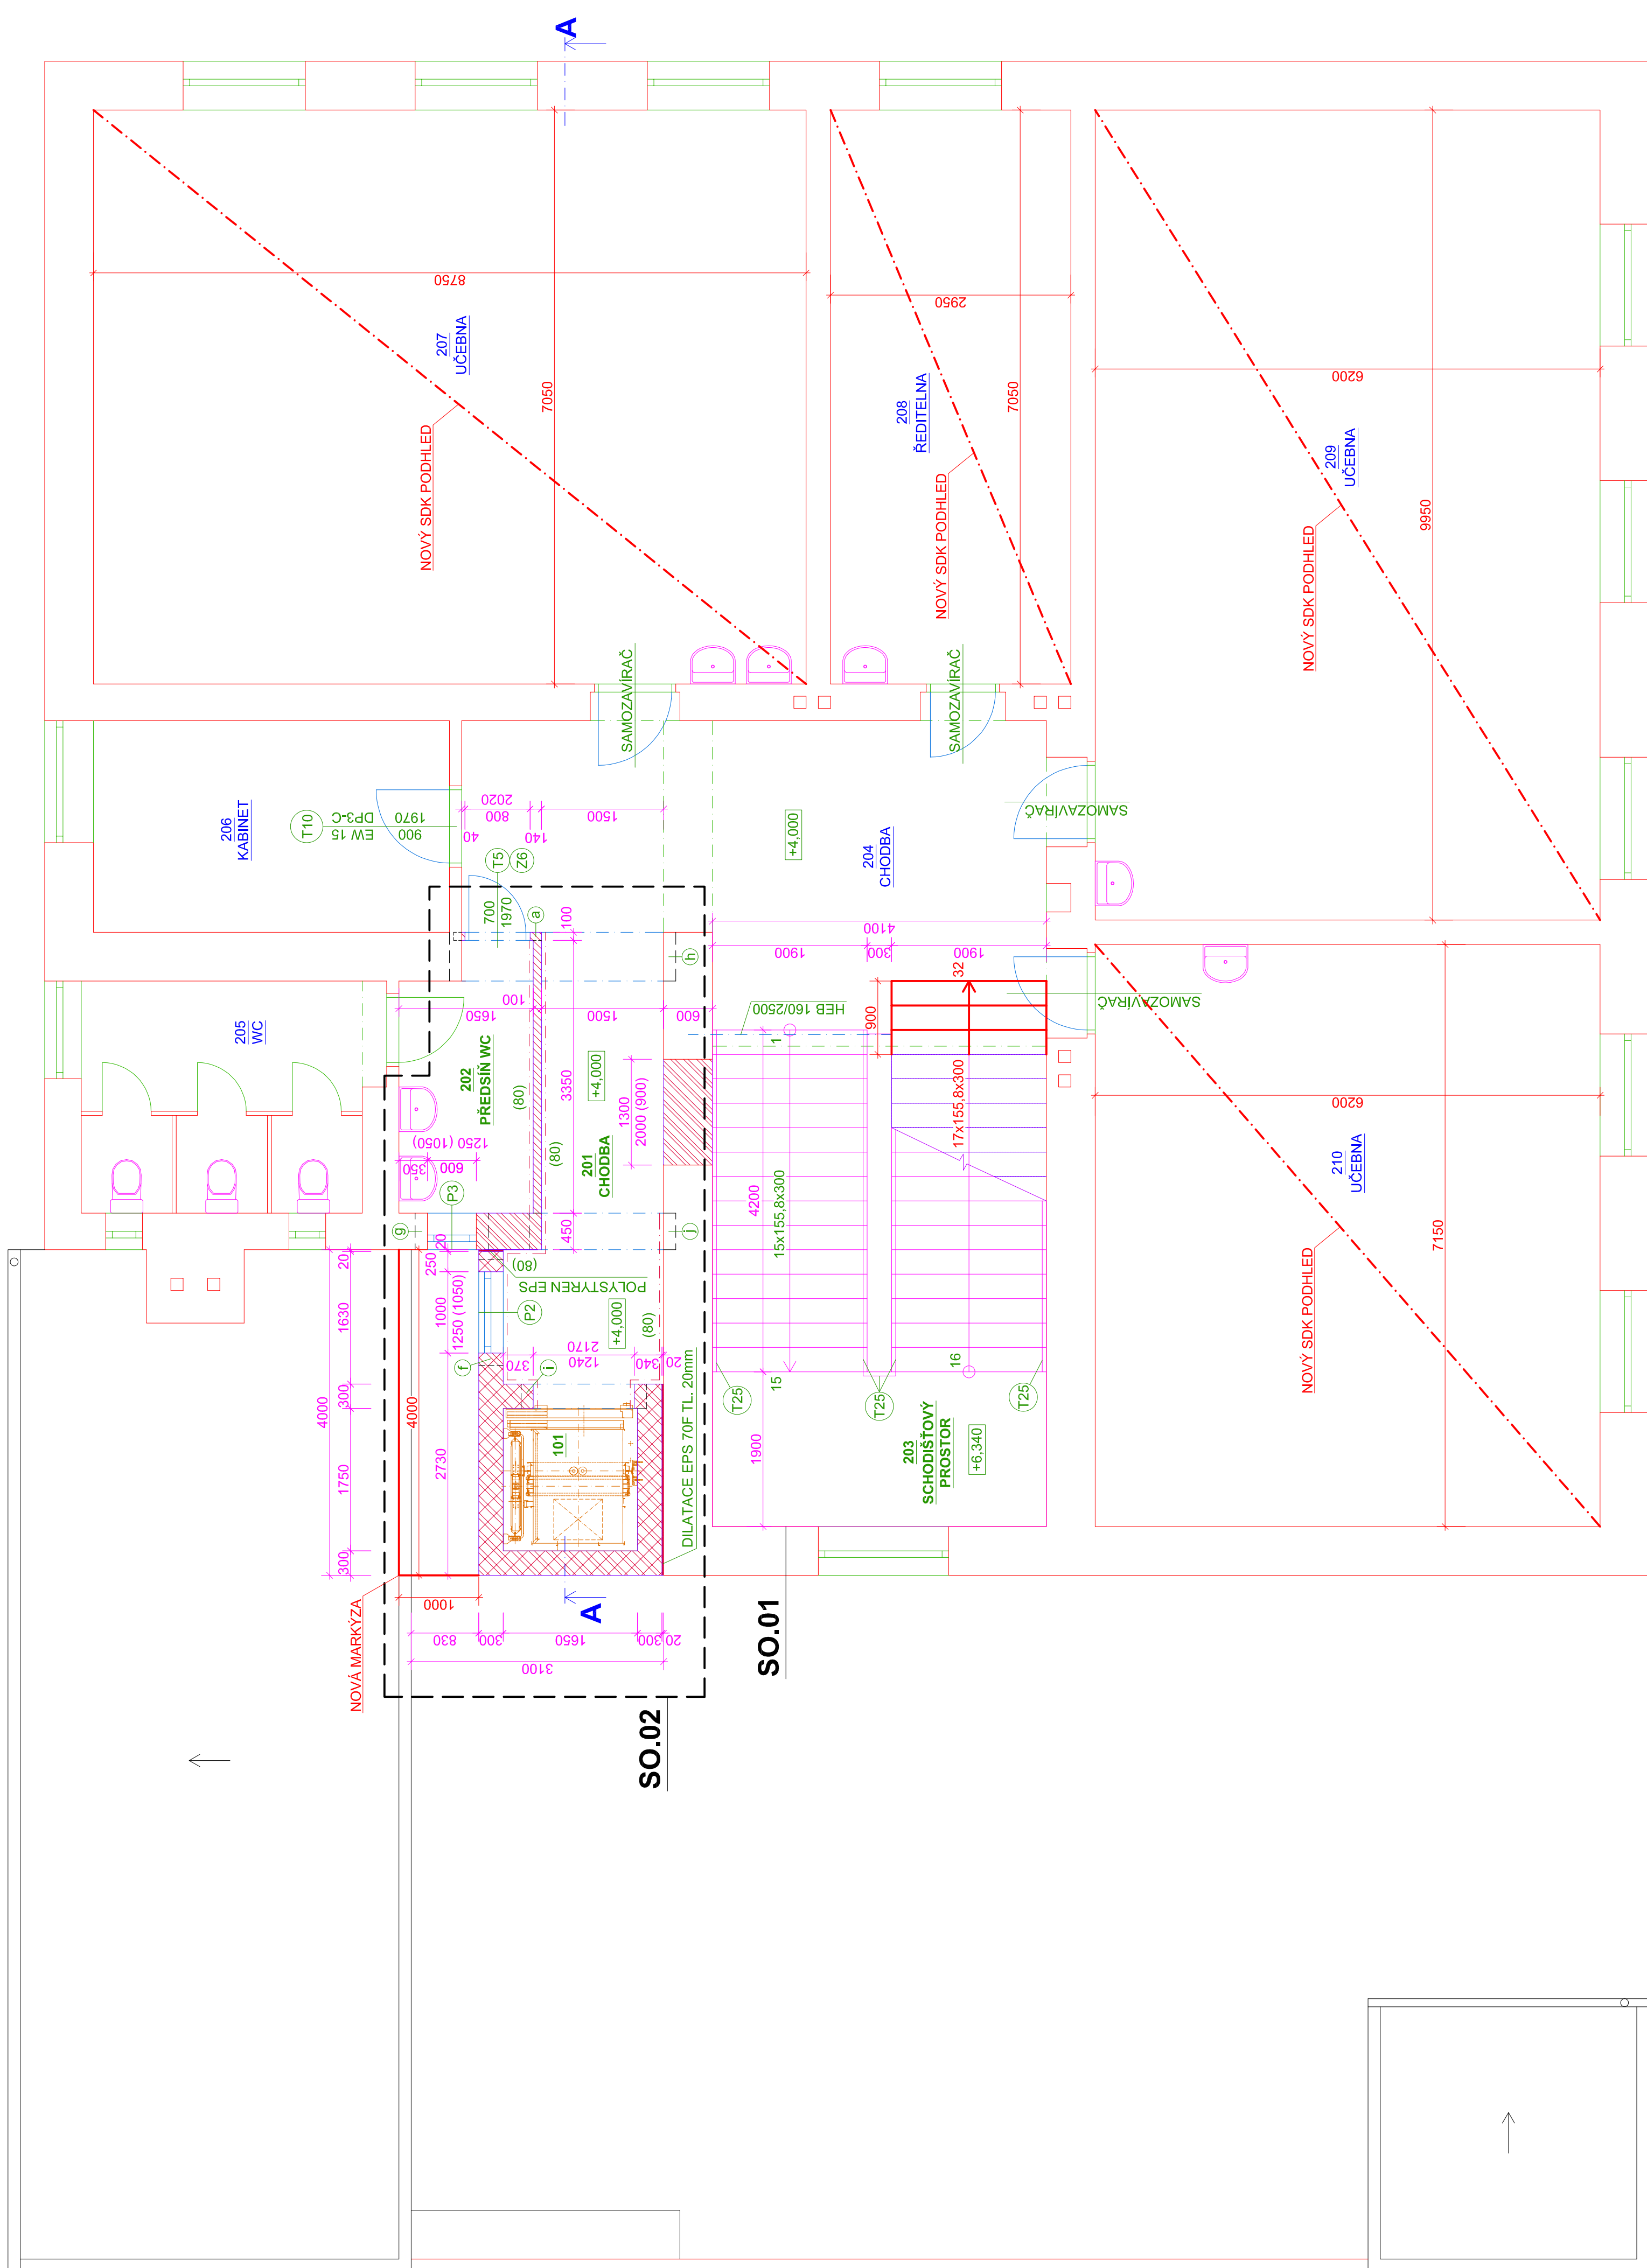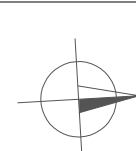

VEDOUcí PROJEKCE	AUTORIZACE	VYPRACOVAL
ING. S. BREJCHA	ING. ET ING. TOMÁŠ NEUDICHAL	ING. ET ING. TOMÁŠ NEUDICHAL
PROJEKČNÍ KANCELÁŘ		
PŘEDSTAVITEL		
685 01 HODONÍN		
01/2021		
DATA	STUPĚŇ	SKUTEČNÝ PROJEKT
10x44	10x44	10x44
ZAKAZKA ČÍSLO	OBJEKT	PROJEKT
2819268	130	130
ACHTATOVSKO	ACHTATOVSKO	ACHTATOVSKO
STAVEBNÍ ŘEŠENÍ	STAVEBNÍ ŘEŠENÍ	STAVEBNÍ ŘEŠENÍ
STAVEBNÍ ÚPRAVY		
ZŠ BOHUSLAVICE U KYJOVA		
PŮDORYS 2NP - ZMĚNY		
D.4		