


NÁSEDLOVICE

ÚZEMNÍ PLÁN - ODŮVODNĚNÍ

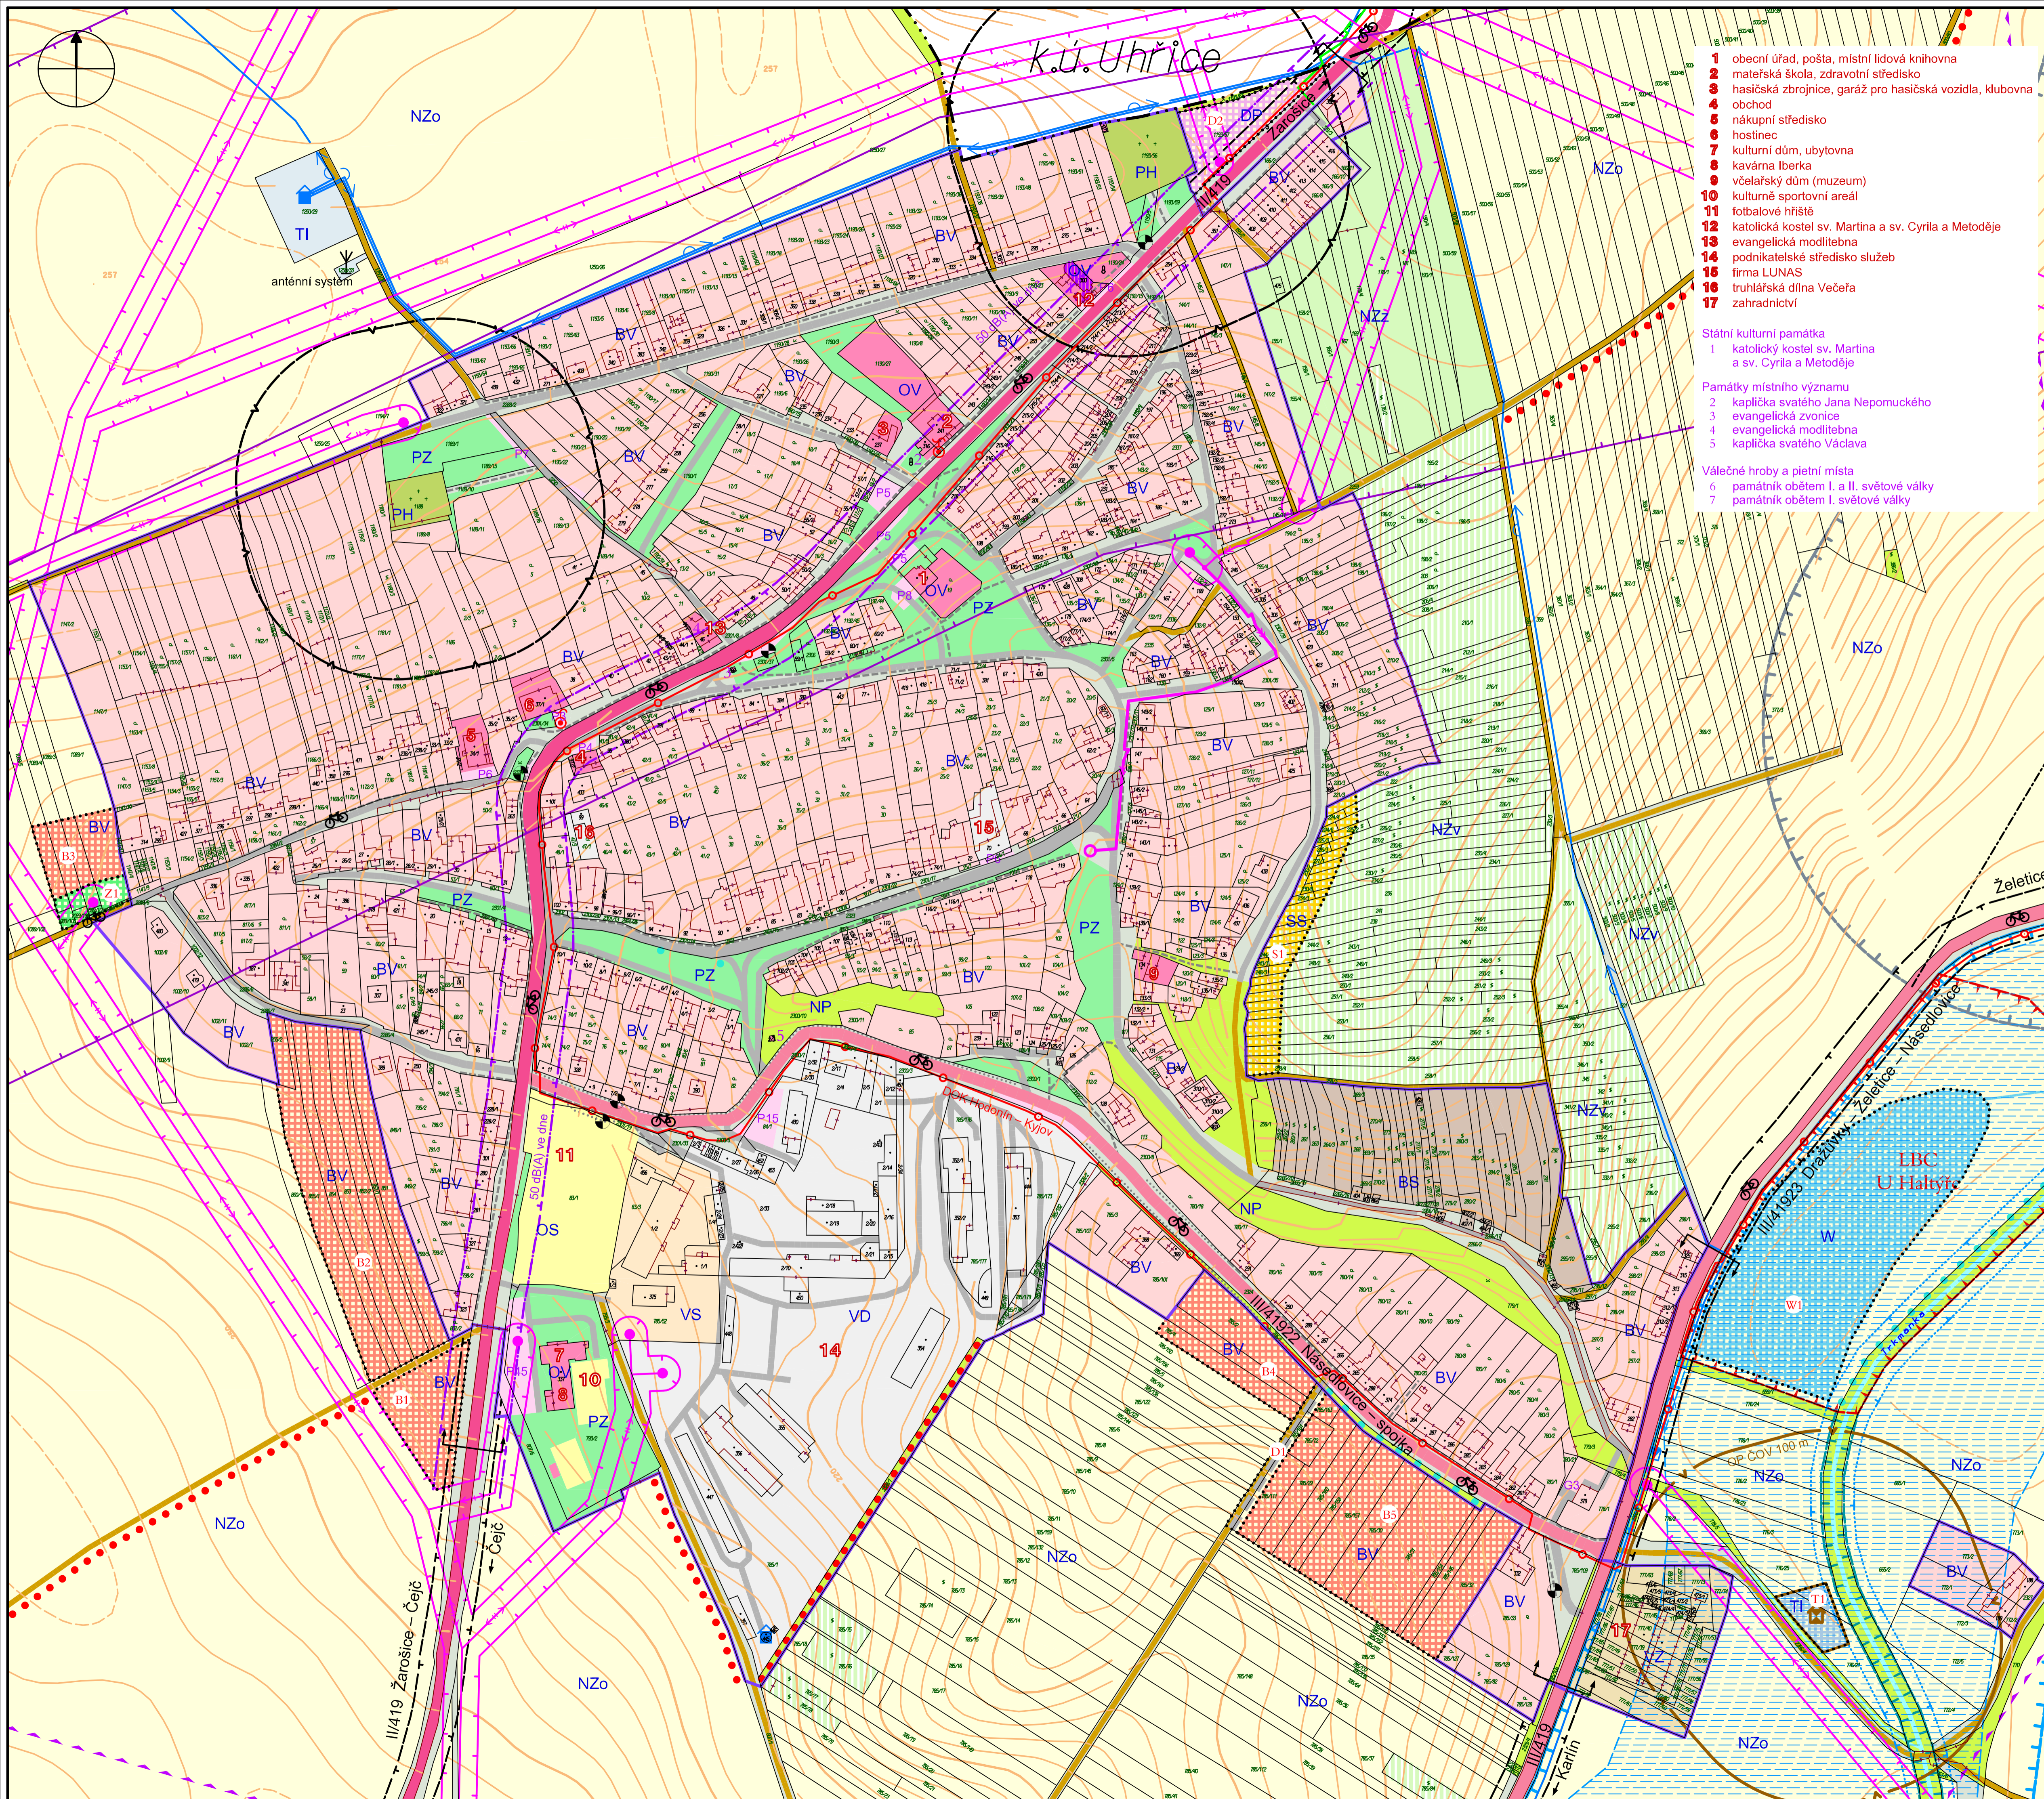

- 1 obecní úřad, pošta, místní lidová knihovna
 - 2 mateřská škola, zdravotní středisko
 - 3 hasičská zbrojnice, garáž pro hasičská vozidla, klubovna
 - 4 obchod
 - 5 nákupní středisko
 - 6 hostinec
 - 7 kulturní dům, ubytovna
 - 8 kavárna Iberka
 - 9 včelařský dům (muzeum)
 - 10 kulturní sportovní areál
 - 11 fotbalové hřiště
 - 12 katolický kostel sv. Martina a sv. Cyrila a Metoděje
 - 13 evangelická modlitebna
 - 14 podnikatelské středisko služeb
 - 15 firma LUNAS
 - 16 truhlářská dílna Večeřa
 - 17 zahrádknictví
- Státní kulturní památka
1 katolický kostel sv. Martina a sv. Cyrila a Metoděje
- Památky místního významu
2 kaplička svatého Jana Nepomuckého
3 evangelická zvonice
4 evangelická modlitebna
5 kaplička svatého Václava
- Válečné hroby a pietní místa
6 památník obětem I. a II. světové války
7 památník obětem I. světové války

- hranice katastrálních území
- hranice zastavěného území k 1.5.2008
- zastavitelné plochy

ÚZEMNÍ PLÁN VŮČ HODONÍNSKO

- Vymezení ploch a koridorů:
- územní rezerva dopravní infrastruktury nadmístního významu výhledová trasa II/419, šířka koridoru 400 m
 - území chráněná pro akumulaci povrchových vod

PLOCHY S ROZDLÍMÝM ZPŮSOBEM VYUŽITÍ

stabilizované plochy plochy územní rezervy

Plochy zastavěné a zastavitelné

BV	BV	Plochy bydlení
BS	BS	bydlení v rodinných domech - venkovské
OV	OV	bydlení smíšené - rodinné domy a vinné sklepy
OS	OS	vinné sklepy
PV	PV	Plochy smíšené
PV	PV	Plochy občanského vybavení
PH	PH	veřejná infrastruktura
DP	DP	tělovýchovné a sportovní zařízení
TI	TI	veřejné prostranství
VD	VD	Plochy veřejných prostranství
VZ	VZ	zeleň na veřejných prostranstvích
VS	VS	zeleň vyhrazená, hřbitov
W	W	Plochy dopravní infrastruktury
W	W	Plochy technické infrastruktury
		Plochy výroby a skladování
		drobná výroba, sklady, služby
		Plochy smíšené výrobní
		zemědělská výroba
		Plochy vodní a vodohospodářské

Plochy nezastavěné a nezastavitelné

NZo		Plochy zemědělské
NZo		orná půda
NZt		TTP (louky, pastviny)
NZv		vinice
NZz		zahrady, zeleň soukromá
NP		Plochy smíšené nezast. území
NP		přírodní, krajinná zeleň, meze, svahy

DOPRAVNÍ INFRASTRUKTURA

- silnice II. třídy
- silnice III. třídy
- místní komunikace
- účelové cesty; chodníky
- průjezdní úsek silnice
- autobusová zastávka
- cyklistické trasy
- plochy dopravy, parkoviště s počtem stání, garáže

ÚSES

- lokální biokoridor funkční; lokální biocentrum vymezené převážně funkční interakční prvek

TECHNICKÁ INFRASTRUKTURA

- čerpací stanice, vodojem
- přírodní vodovodní řad
- čistírna odpadních vod
- přírodní řad plynovodu STL
- venkovní vedení VVN a VN
- kabelové vedení VN
- trafostanice
- veřejný telefonní automat
- dálkový optický kabel
- anténní systém
- produktovod

LIMITY

- ochranné pásmo čistírny odpadních vod
- ochranné pásmo venkovního vedení VVN a VN
- ochranné pásmo produktovodu (300 m od osy)
- stanovené záplavové území
- provozní pásmo pro údržbu vodních toků
- ochranné pásmo silnic II. a III. třídy
- hlukové pásmo silnice 50 dB(A) v noci (22 m od osy silnice)

KULTURNÍ PAMÁTKY

- památkově chráněné objekty
- památník obětem I. a II. světové války

4 KOORDINAČNÍ VÝKRES - výřez 1 : 2000

	Jméno, podpis a razítko projektanta: Ing. arch. Mariana HORÁKOVÁ Sokolská 4, 602 00 BRNO 2, tel. 604 245 326	
	Obec: Násedlovice	Pořizovatel: Městský úřad Kyjov
Datum: 09/2010	Autorský kolektiv: Ing. arch. Mariana Horáková Ing. Miloslava Štvarilová Ing. Jiří Vysoužil Vladimír Marek	urbanismus doprava vodní hospodářství zásobování energiemi, telekomunikace