VÝKRES ZÁMĚRŮ

PÁTÁ ÚPLNÁ AKTUALIZACE ÚZEMNĚ ANALYTICKÝCH PODKLADŮ
OBCE S ROZŠÍRENOU PŮSOBNOSTÍ KYJOV - 2020

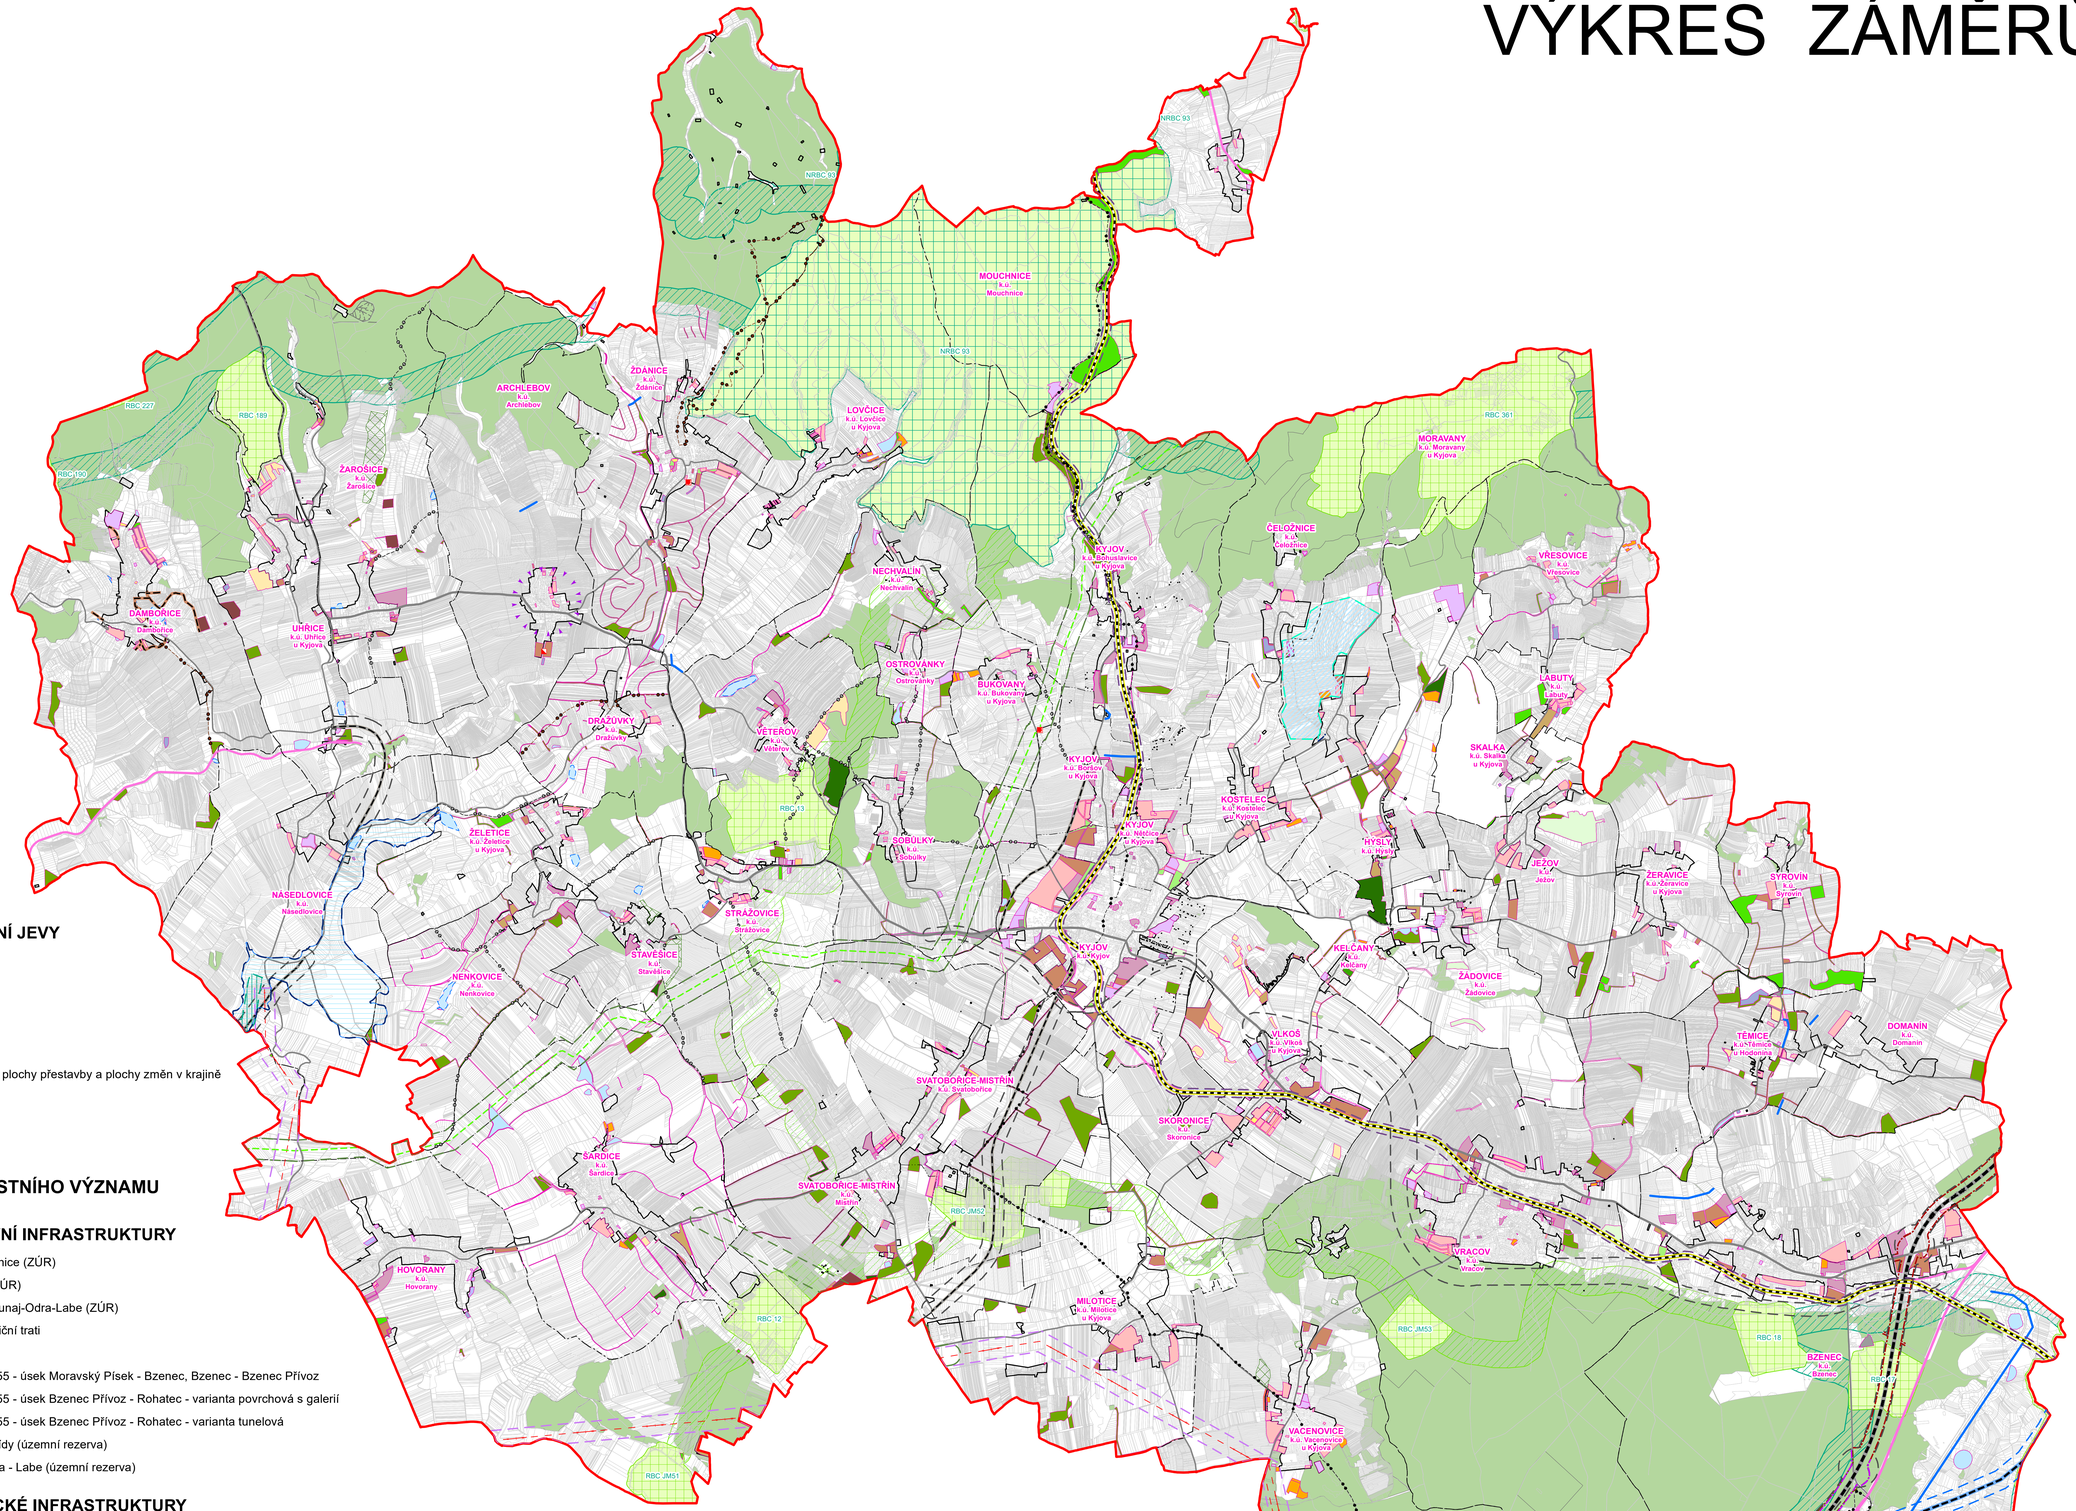

LEGENDA:

HRANICE, OSTATNÍ JEVY

- hranice ORP Kyjov
- hranice katastru
- železnice a vlečka
- silnice I. třídy
- silnice II. a III. třídy
- zastavitelné plochy, plochy přestavby a plochy změn v krajině
- zastavěné území
- hranice parcel
- les

ZÁMĚRY NADMÍSTNÍHO VÝZNAMU

ZÁMĚRY DOPRAVNÍ INFRASTRUKTURY

- koridor dálnice a silnice (ZÚR)
- koridor železnice (ZÚR)
- průplavní spojení Dunaj-Odra-Labe (ZÚR)
- optimalizace železniční trati
- dálnice D55
- ochranné pásmo D55 - úsek Moravský Písek - Bzenec, Bzenec - Bzenec Přívoz
- ochranné pásmo D55 - úsek Bzenec Přívoz - Rohatec - varianta povrchová s galerií
- ochranné pásmo D55 - úsek Bzenec Přívoz - Rohatec - varianta tunelová
- silnice II. nebo III. třídy (územní rezerva)
- průplav Dunaj - Odra - Labe (územní rezerva)

ZÁMĚRY TECHNICKÉ INFRASTRUKTURY

- koridor plynovodu (ZÚR)
- koridor elektrického vedení (ZÚR)
- plynovod
- vedení elektrické energie
- bezpečnostní pásmo plynovodu

PROTIPOVODŇOVÁ OCHRANA

- územní rezerva LAPV Terezín
- opatření na vodním toku Trkmanka
- poldry Čeložnice a Moravany

KONCEPCE NADMÍSTNÍHO ÚSES

- nadregionální biocentrum
- regionální biocentrum
- nadregionální biokoridor
- regionální biokoridor

ZÁMĚRY Z ÚZEMNÍCH PLÁNŮ

- plochy bydlení
- plochy občanského vybavení
- plochy rekreace
- plochy smíšené výrobní, rekreace - vinné sklepy
- plochy smíšené obytné
- plochy výroby
- smíšené výrobní
- plochy technické infrastruktury
- plochy specifické
- plochy dopravní infrastruktury
- plochy veřejných prostranství
- plochy zeleně soukromé a vyhrazené
- plochy sídelní zeleně
- plochy těžby nerostů
- plochy vodní a vodohospodářské
- plochy lesní
- plochy přírodní
- plochy krajinné zeleně
- plochy zemědělské
- plochy smíšené nezastavěného území

OSTATNÍ ZÁMĚRY MÍSTNÍHO VÝZNAMU

- výrobna elektřiny
- regulační / měřící stanice VTL
- čistírna odpadních vod
- cyklostezka
- cyklotrasa
- cyklostezka nebo cyklotrasa - neurčeno
- vodovod
- záměr na vyhlášení památkové ochrany (MPZ)
- významný krajinný prvek
- účelové komunikace
- suchý poldr, vodní plocha
- ochranná hráz
- Kyjov - UR obchvat

VÝKRES ZÁMĚRŮ

POŘIZOVATEL: Městský úřad Kyjov Masarykovo nám.30, 697 01 KYJOV	ZHOTOVITEL: Urbanistické středisko Brno, spol, s r.o. Příkop 8 602 00 Brno
Měřítko: 1 : 30 000	Datum: listopad 2020