ÚZEMNÍ PLÁN KYJOV

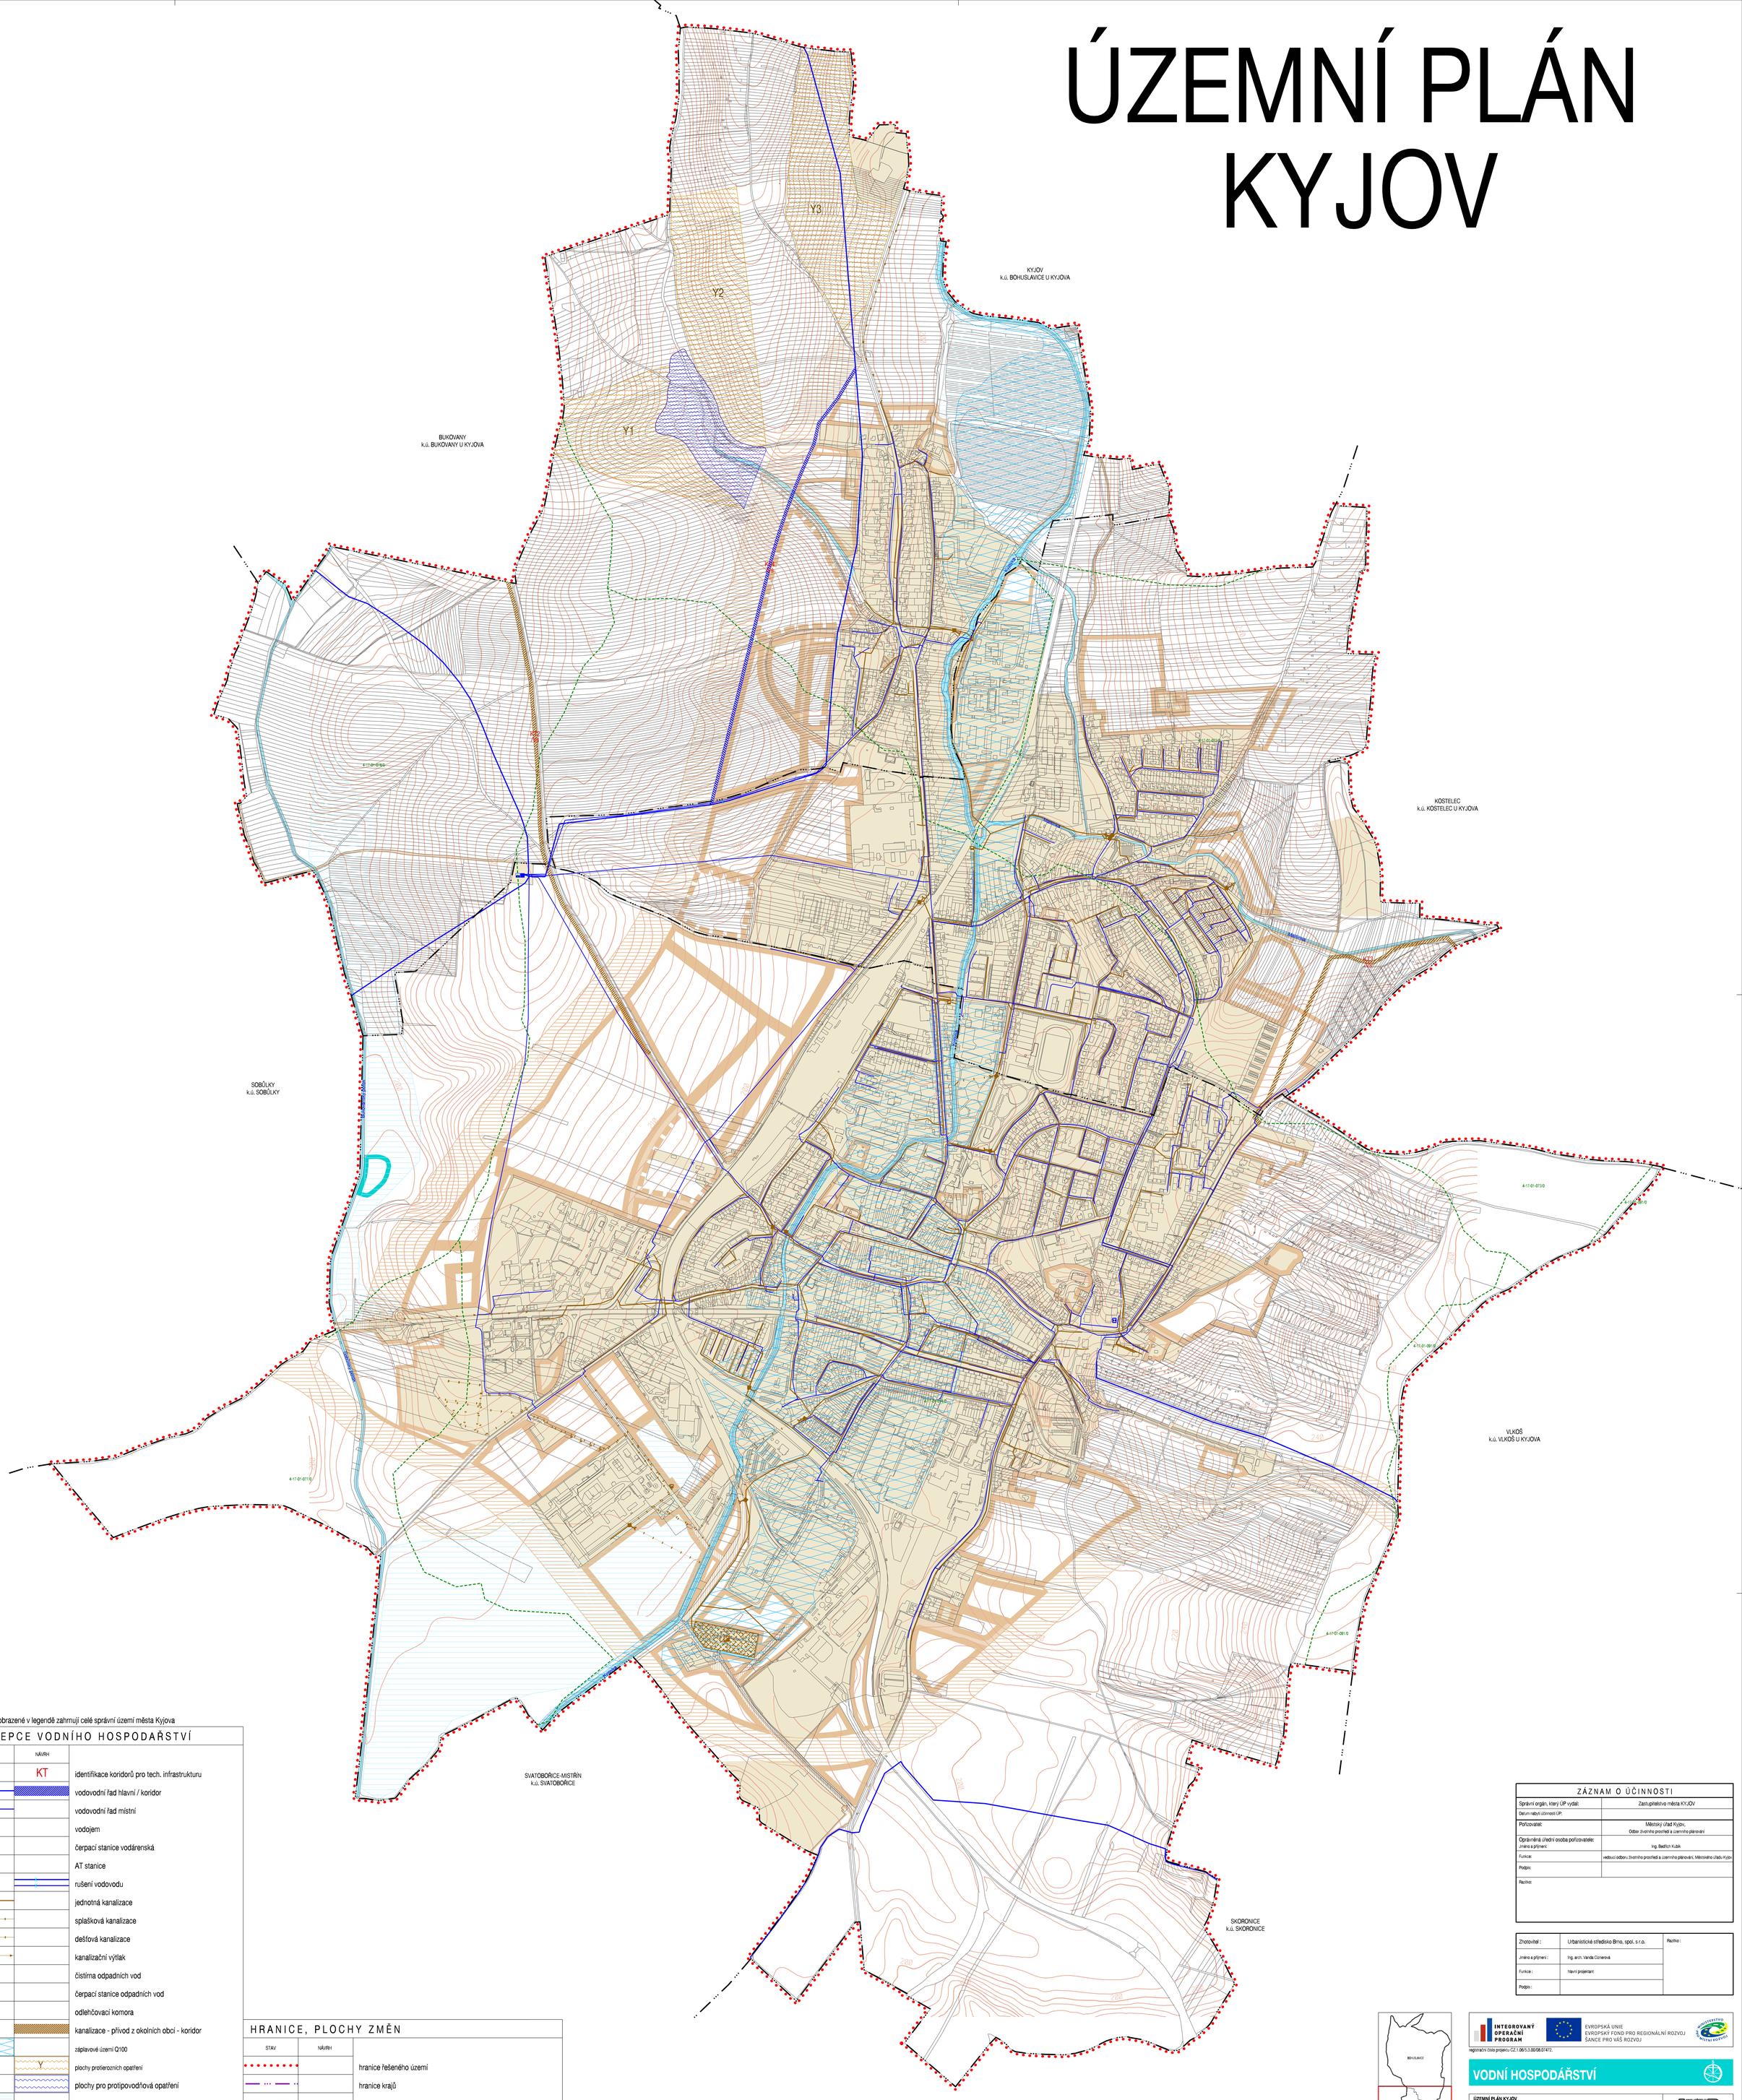

Pozn.: Jevy zobrazené v legendě zahrnují celé správní území města Kyjova

KONCEPCE VODNÍHO HOSPODAŘSTVÍ

STAV	NÁVRH	
	KT	identifikace koridorů pro tech. infrastrukturu
		vodovodní řad hlavní / koridor
		vodovodní řad místní
		vodojem
		čerpací stanice vodárenská
		AT stanice
		rušení vodovodu
		jednotná kanalizace
		splašková kanalizace
		dešťová kanalizace
		kanalizační výtlak
		čistírna odpadních vod
		čerpací stanice odpadních vod
		odlehčovací komora
		kanalizace - přívod z okolních obcí - koridor
		záplavové území Q100
		plochy protierozních opatření
		plochy pro protipovodňová opatření
		meliorace
		vodní toky a plochy
		hranice rozvodí
4-15-01-010/0		číslo hydrologického pořadí

HRANICE, PLOCHY ZMĚN

STAV	NÁVRH	
		hranice řešeného území
		hranice krajů
		hranice katastrálních území
		zastavěné území
		zastavitelné plochy, plochy přestavby / veř. prostranství, dopr. plochy
		územní rezervy

ZÁZNAM O ÚČINNOSTI

Správní orgán, který ÚP vydal:	Zastupitelstvo města KYJOV
Datum nabytí účinnosti ÚP:	
Pořizovatel:	Městský úřad Kyjov, Odbor životního prostředí a územního plánování
Oprávněná úřední osoba pořizovatele: Jméno a příjmení:	Ing. Bedřich Kubík
Funkce:	vedoucí odboru životního prostředí a územního plánování, Městského úřadu Kyjov
Podpis:	
Razítko:	

Zhotovitel :	Urbanistické středisko Brno, spol. s r.o.	Razítko :
Jméno a příjmení :	Ing. arch. Vanda Czinerová	
Funkce :	hlavní projektant	
Podpis :		

INTEGROVANÝ OPERAČNÍ PROGRAM
EVROPSKÁ UNIE
EVROPSKÝ FOND PRO REGIONÁLNÍ ROZVOJ
ŠANCE PRO VÁŠ ROZVOJ
MINISTERSTVO ŽIVOTNÍHO PROSTŘEDÍ

registrační číslo projektu CZ.1.06/5.3.00/08.07472.

VODNÍ HOSPODÁŘSTVÍ

ÚZEMNÍ PLÁN KYJOV	
EVIDENČNÍ ČÍSLO :	210 - 001 - 427
ZHOTOVITEL :	URBANISTICKÉ STŘEDISKO BRNO, SPOL. S R. O.
PROJEKTANTI :	ING. ARCH. V. CIZNEROVÁ, ING. ARCH. P. DUCHÁČEK, ING. P. VESELÝ, MGR. M. NOVOTNÝ, ING. J. HRNČÍŘ
POŘIZOVATEL :	MĚSTSKÝ ÚŘAD KYJOV
MĚŘÍTKO :	1: 5 000
DATUM :	PROSINEC 2013

USB urbanistické středisko Brno

I. 4