ÚZEMNÍ PLÁN ŠARDICE

ZAHRNUJÍCÍ ÚPLNÉ ZNĚNÍ PO VYDÁNÍ ZMĚNY č. 1

měřítko 1:5 000

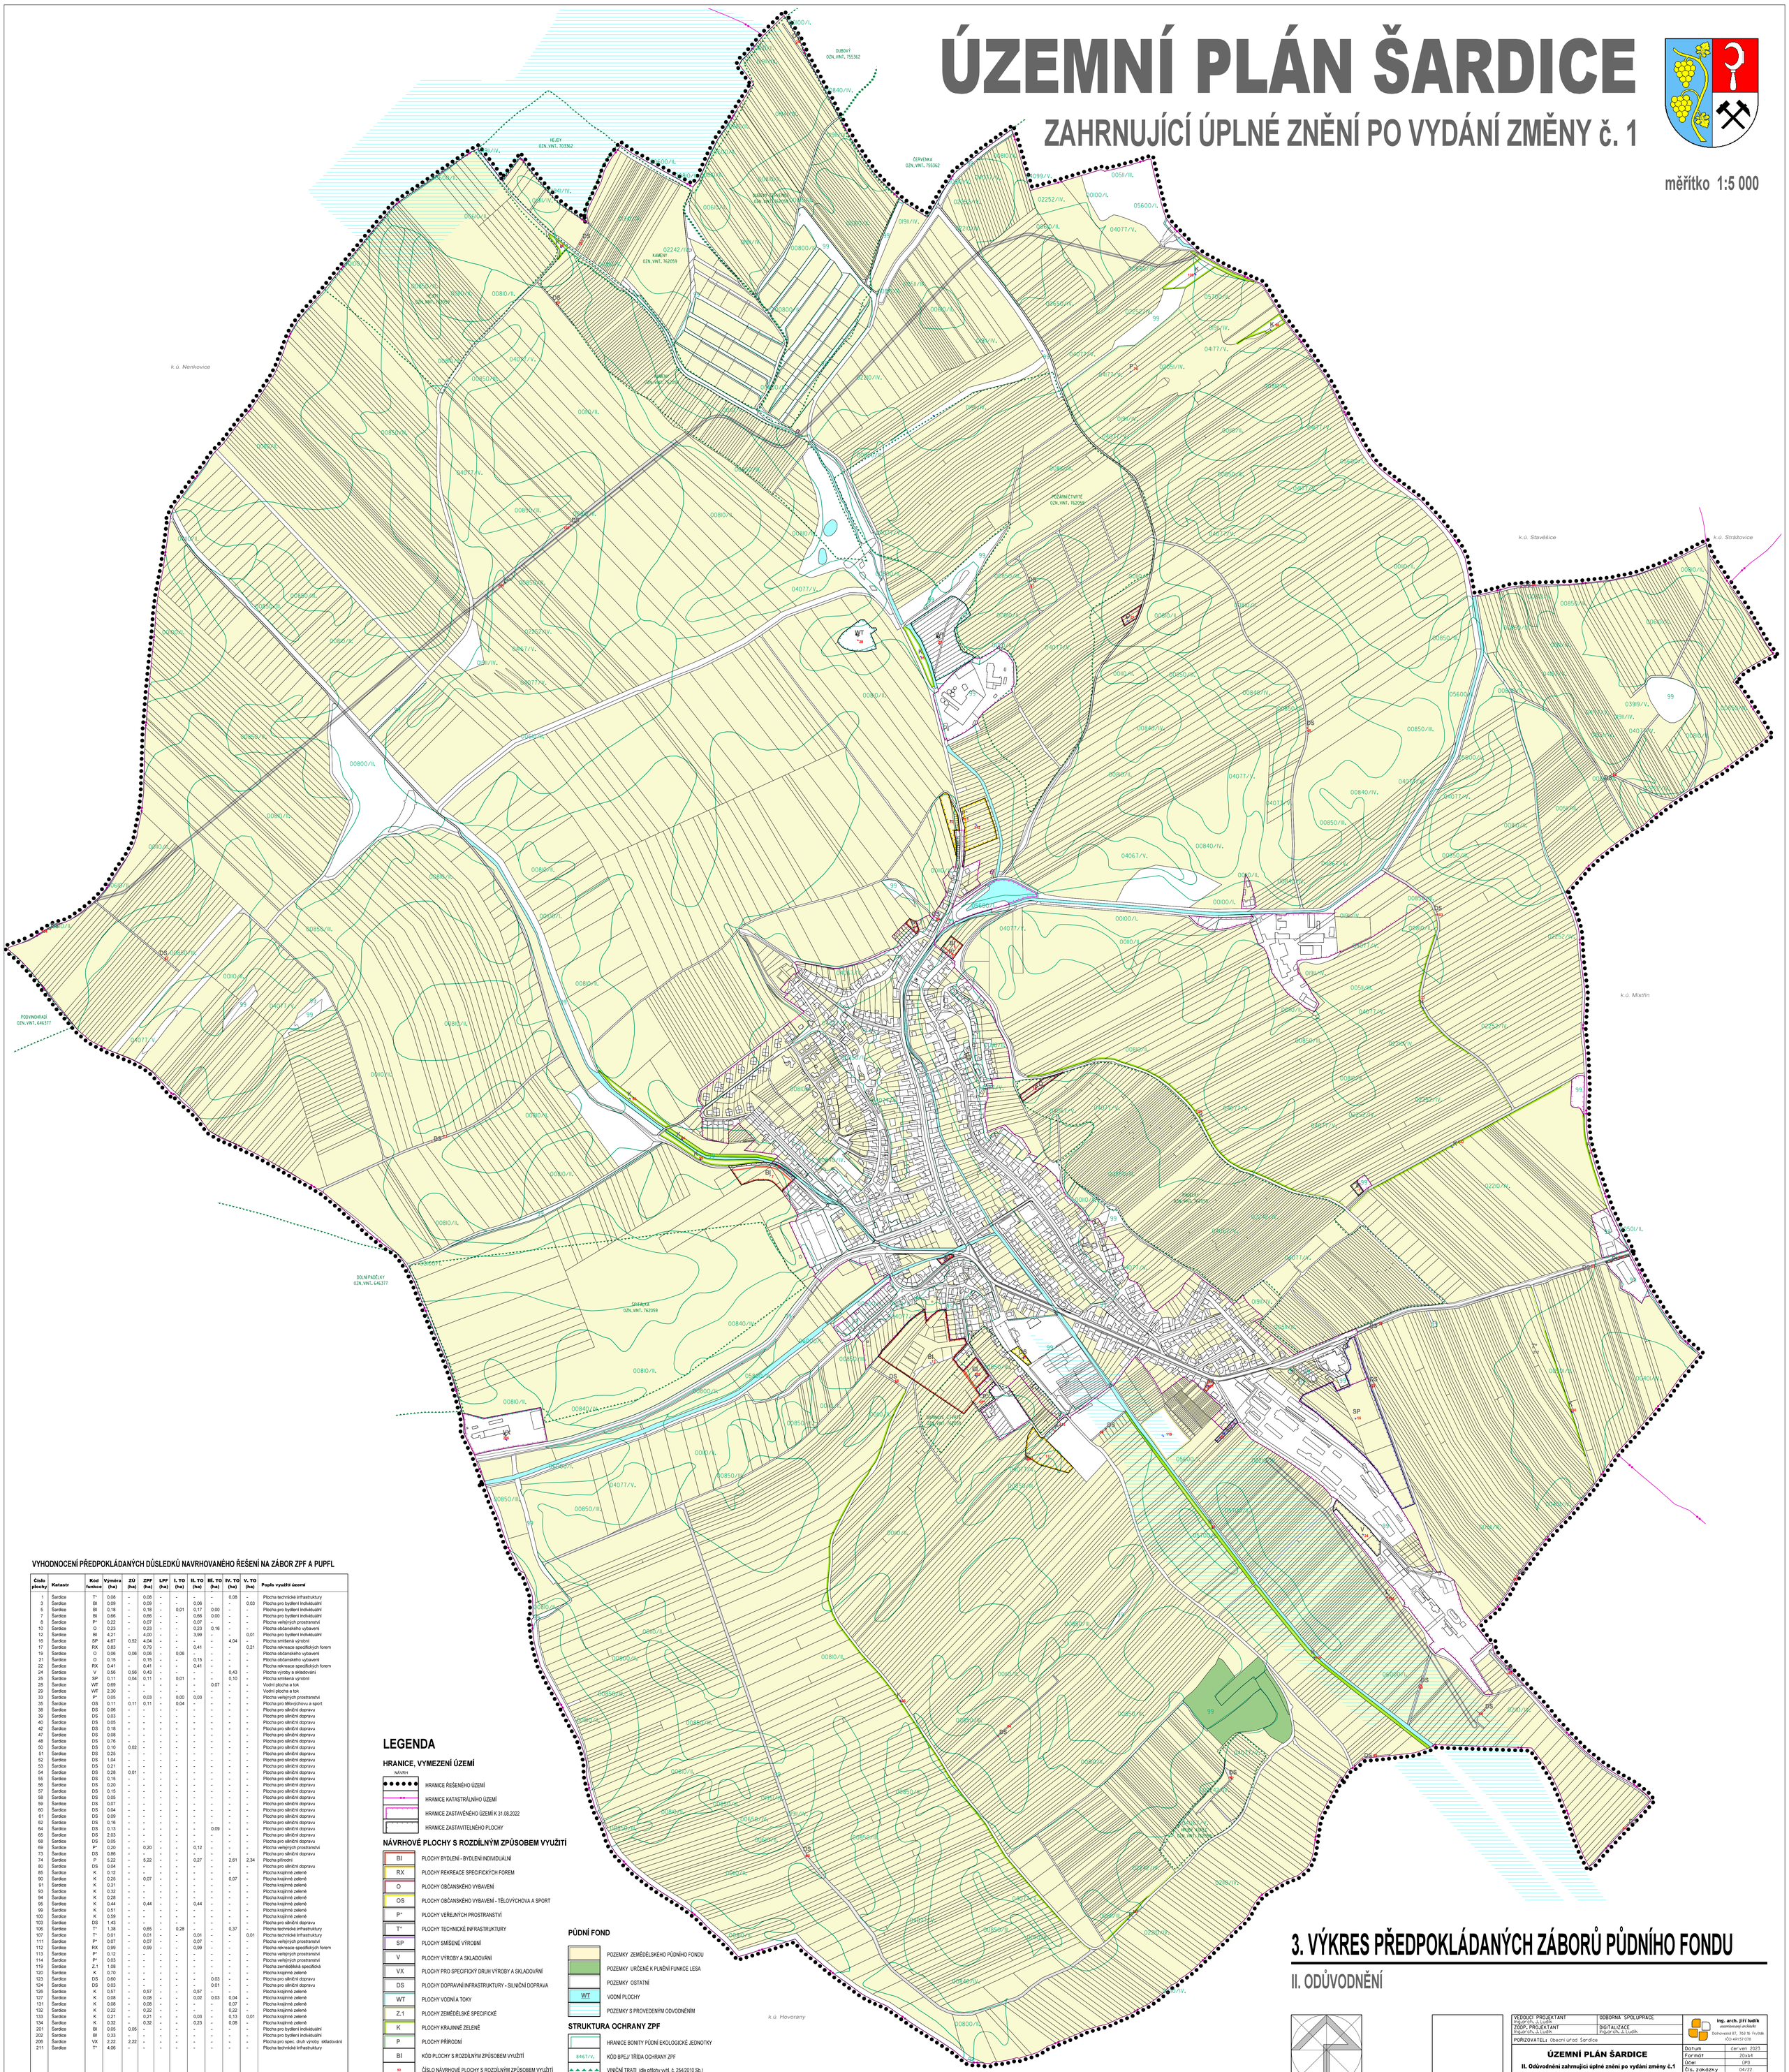

VYHODNOCENÍ PŘEDPOKLÁDANÝCH DŮSLEDKŮ NAVRHOVANÉHO ŘEŠENÍ NA ZÁBOR ZPF A PUPFL

Číslo plochy	Katastr	Kód funkce	Výměra (ha)	ZÚ (ha)	ZPF (ha)	LPF (ha)	I. TO (ha)	II. TO (ha)	III. TO (ha)	IV. TO (ha)	V. TO (ha)	Popis využití území
1	Šardice	T*	0,08	-	0,08	-	-	-	-	0,08	-	Plocha technické infrastruktury
3	Šardice	BI	0,09	-	0,09	-	-	0,06	-	-	0,03	Plocha pro bydlení individuální
5	Šardice	BI	0,18	-	0,18	-	0,01	0,17	0,00	-	-	Plocha pro bydlení individuální
7	Šardice	BI	0,66	-	0,66	-	-	0,66	0,00	-	-	Plocha pro bydlení individuální
8	Šardice	P*	0,22	-	0,07	-	-	0,07	-	-	-	Plocha veřejných prostranství
10	Šardice	O	0,23	-	0,23	-	-	0,23	0,16	-	-	Plocha občanského vybavení
12	Šardice	BI	4,21	-	4,00	-	-	3,99	-	-	0,01	Plocha pro bydlení individuální
16	Šardice	SP	4,67	0,52	4,04	-	-	-	-	4,04	-	Plocha smíšená výrobní
17	Šardice	RX	0,83	-	0,79	-	-	0,41	-	-	0,21	Plocha rekreace specifických forem
19	Šardice	O	0,06	0,06	0,06	-	0,06	-	-	-	-	Plocha občanského vybavení
21	Šardice	O	0,15	-	0,15	-	-	0,15	-	-	-	Plocha občanského vybavení
22	Šardice	RX	0,41	-	0,41	-	-	0,41	-	-	-	Plocha rekreace specifických forem
24	Šardice	V	0,56	0,56	0,43	-	-	-	-	0,43	-	Plocha výroby a skladování
25	Šardice	SP	0,11	0,04	0,11	-	0,01	-	-	0,10	-	Plocha smíšená výrobní
28	Šardice	WT	0,69	-	-	-	-	-	0,07	-	-	Vodní plocha a tok
29	Šardice	WT	2,30	-	-	-	-	-	-	-	-	Vodní plocha a tok
33	Šardice	P*	0,05	-	0,03	-	0,00	0,03	-	-	-	Plocha veřejných prostranství
35	Šardice	OS	0,11	0,11	0,11	-	0,04	-	-	-	-	Plocha pro tělovýchovu a sport
38	Šardice	DS	0,06	-	-	-	-	-	-	-	-	Plocha pro silniční dopravu
39	Šardice	DS	0,03	-	-	-	-	-	-	-	-	Plocha pro silniční dopravu
40	Šardice	DS	0,05	-	-	-	-	-	-	-	-	Plocha pro silniční dopravu
42	Šardice	DS	0,18	-	-	-	-	-	-	-	-	Plocha pro silniční dopravu
47	Šardice	DS	0,08	-	-	-	-	-	-	-	-	Plocha pro silniční dopravu
48	Šardice	DS	0,76	-	-	-	-	-	-	-	-	Plocha pro silniční dopravu
50	Šardice	DS	0,10	0,02	-	-	-	-	-	-	-	Plocha pro silniční dopravu
51	Šardice	DS	0,25	-	-	-	-	-	-	-	-	Plocha pro silniční dopravu
52	Šardice	DS	1,04	-	-	-	-	-	-	-	-	Plocha pro silniční dopravu
53	Šardice	DS	0,21	-	-	-	-	-	-	-	-	Plocha pro silniční dopravu
54	Šardice	DS	0,28	0,01	-	-	-	-	-	-	-	Plocha pro silniční dopravu
55	Šardice	DS	0,15	-	-	-	-	-	-	-	-	Plocha pro silniční dopravu
56	Šardice	DS	0,20	-	-	-	-	-	-	-	-	Plocha pro silniční dopravu
57	Šardice	DS	0,15	-	-	-	-	-	-	-	-	Plocha pro silniční dopravu
58	Šardice	DS	0,05	-	-	-	-	-	-	-	-	Plocha pro silniční dopravu
59	Šardice	DS	0,07	-	-	-	-	-	-	-	-	Plocha pro silniční dopravu
60	Šardice	DS	0,04	-	-	-	-	-	-	-	-	Plocha pro silniční dopravu
61	Šardice	DS	0,09	-	-	-	-	-	-	-	-	Plocha pro silniční dopravu
62	Šardice	DS	0,16	-	-	-	-	-	-	-	-	Plocha pro silniční dopravu
64	Šardice	DS	0,13	-	-	-	-	-	0,09	-	-	Plocha pro silniční dopravu
65	Šardice	DS	2,03	-	-	-	-	-	-	-	-	Plocha pro silniční dopravu
68	Šardice	DS	0,05	-	-	-	-	-	-	-	-	Plocha pro silniční dopravu
69	Šardice	P*	0,20	-	0,20	-	-	0,12	-	-	-	Plocha veřejných prostranství
73	Šardice	DS	0,86	-	-	-	-	-	-	-	-	Plocha pro silniční dopravu
74	Šardice	P	5,22	-	5,22	-	-	0,27	-	2,61	2,34	Plocha přírodní
80	Šardice	DS	0,04	-	-	-	-	-	-	-	-	Plocha pro silniční dopravu
85	Šardice	K	0,12	-	-	-	-	-	-	-	-	Plocha krajinné zeleně
90	Šardice	K	0,25	-	0,07	-	-	-	-	0,07	-	Plocha krajinné zeleně
91	Šardice	K	0,31	-	-	-	-	-	-	-	-	Plocha krajinné zeleně
93	Šardice	K	0,32	-	-	-	-	-	-	-	-	Plocha krajinné zeleně
94	Šardice	K	0,28	-	-	-	-	-	-	-	-	Plocha krajinné zeleně
95	Šardice	K	0,44	-	0,44	-	-	0,44	-	-	-	Plocha krajinné zeleně
99	Šardice	K	0,51	-	-	-	-	-	-	-	-	Plocha krajinné zeleně
100	Šardice	K	0,59	-	-	-	-	-	-	-	-	Plocha krajinné zeleně
103	Šardice	DS	1,43	-	-	-	-	-	-	-	-	Plocha pro silniční dopravu
106	Šardice	T*	1,38	-	0,65	-	0,28	-	-	0,37	-	Plocha technické infrastruktury
107	Šardice	T*	0,01	-	0,01	-	-	0,01	-	-	0,01	Plocha technické infrastruktury
111	Šardice	P*	0,07	-	0,07	-	-	0,07	-	-	-	Plocha veřejných prostranství
112	Šardice	RX	0,99	-	0,99	-	-	0,99	-	-	-	Plocha rekreace specifických forem
113	Šardice	P*	0,12	-	-	-	-	-	-	-	-	Plocha veřejných prostranství
114	Šardice	P*	0,03	-	-	-	-	-	-	-	-	Plocha veřejných prostranství
119	Šardice	Z.1	1,08	-	-	-	-	-	-	-	-	Plocha zemědělská specifická
120	Šardice	K	0,70	-	-	-	-	-	-	-	-	Plocha krajinné zeleně
123	Šardice	DS	0,60	-	-	-	-	-	0,03	-	-	Plocha pro silniční dopravu
124	Šardice	DS	0,03	-	-	-	-	-	0,01	-	-	Plocha pro silniční dopravu
126	Šardice	K	0,57	-	0,57	-	-	0,57	-	-	-	Plocha krajinné zeleně
127	Šardice	K	0,08	-	0,08	-	-	0,02	0,03	0,04	-	Plocha krajinné zeleně
131	Šardice	K	0,08	-	0,08	-	-	-	-	0,07	-	Plocha krajinné zeleně
132	Šardice	K	0,22	-	0,22	-	-	-	-	0,22	-	Plocha krajinné zeleně
133	Šardice	K	0,21	-	0,21	-	-	0,03	-	0,13	0,01	Plocha krajinné zeleně
134	Šardice	K	0,32	-	0,32	-	-	0,23	-	0,08	-	Plocha krajinné zeleně
201	Šardice	BI	0,05	0,05	-	-	-	-	-	-	-	Plocha pro bydlení individuální
202	Šardice	BI	0,33	-	-	-	-	-	-	-	-	Plocha pro bydlení individuální
206	Šardice	VX	2,22	2,22	-	-	-	-	-	-	-	Plocha pro spec. druh výroby skladování
211	Šardice	T*	4,06	-	-	-	-	-	-	-	-	Plocha technické infrastruktury
	Celkem		45,68	3,59	20,76	0,00	0,41	9,09	0,39	8,72	2,60	

LEGENDA

HRANICE, VYMEZENÍ ÚZEMÍ

- NÁVRH — HRANICE ŘEŠENÉHO ÚZEMÍ
- HRANICE KATASTRÁLNÍHO ÚZEMÍ
- HRANICE ZASTAVĚNÉHO ÚZEMÍ K 31.08.2022
- HRANICE ZASTAVITELNÉHO PLOCHY

NÁVRHOVÉ PLOCHY S ROZDÍLNÝM ZPŮSOBEM VYUŽITÍ

- BI — PLOCHY BYDLENÍ - BYDLENÍ INDIVIDUÁLNÍ
- RX — PLOCHY REKREACE SPECIFICKÝCH FOREM
- O — PLOCHY OBČANSKÉHO VYBAVENÍ
- OS — PLOCHY OBČANSKÉHO VYBAVENÍ - TĚLOVÝCHOVA A SPORT
- P* — PLOCHY VEŘEJNÝCH PROSTRANSTVÍ
- T* — PLOCHY TECHNICKÉ INFRASTRUKTURY
- SP — PLOCHY SMÍŠENÉ VÝROBNÍ
- V — PLOCHY VÝROBY A SKLADOVÁNÍ
- VX — PLOCHY PRO SPECIFICKÝ DRUH VÝROBY A SKLADOVÁNÍ
- DS — PLOCHY DOPRAVNÍ INFRASTRUKTURY - SILNIČNÍ DOPRAVA
- WT — PLOCHY VODNÍ A TOKY
- Z.1 — PLOCHY ZEMĚDĚLSKÉ SPECIFICKÉ
- K — PLOCHY KRAJINNÉ ZELENĚ
- P — PLOCHY PŘÍRODNÍ
- BI — KÓD PLOCHY S ROZDÍLNÝM ZPŮSOBEM VYUŽITÍ
- 50 — ČÍSLO NÁVRHOVÉ PLOCHY S ROZDÍLNÝM ZPŮSOBEM VYUŽITÍ

PŮDNÍ FOND

- POZEMKY ZEMĚDĚLSKÉHO PŮDNÍHO FONDU
- POZEMKY URČENÉ K PLNĚNÍ FUNKCE LESA
- POZEMKY OSTATNÍ
- WT — VODNÍ PLOCHY
- POZEMKY S PROVEDENÝM ODVODNĚNÍM

STRUKTURA OCHRANY ZPF

- HRANICE BONITY PŮDNÍ EKOLOGICKÉ JEDNOTKY
- 846/7/V. — KÓD BPEJ/ TŘÍDA OCHRANY ZPF
- VINIČNÍ TRATI (dle přílohy vyhl. č. 254/2010 Sb.)

3. VÝKRES PŘEDPOKLÁDANÝCH ZÁBORŮ PŮDNÍHO FONDU

II. ODŮVODNĚNÍ

AUTORIZACE

VEDOUCÍ PROJEKTANT Ing.arch. J. Ludík	ODBORNÁ SPOLUPRÁCE	ing. arch. jiří ludík autorizovaný architekt Dobrovská 87, 763 16 Fryšták IČO 49157 078
ZODP. PROJEKTANT Ing.arch. J. Ludík	DIGITALIZACE Ing.arch. J. Ludík	
POŘIZOVATEL: Obecní úřad Šardice		

ÚZEMNÍ PLÁN ŠARDICE

II. Odůvodnění zahrnující úplné znění po vydání změny č.1

VÝKRES PŘEDPOKLÁDANÝCH ZÁBORŮ PŮDNÍHO FONDU

Datum	červen 2023
Formát	20x4A
Účel	UPD
Čís. zakázky	04/22
Měř. 1:5 000	Čís. výkresu II.3