ÚZEMNÍ PLÁN
OSTROVÁNKY

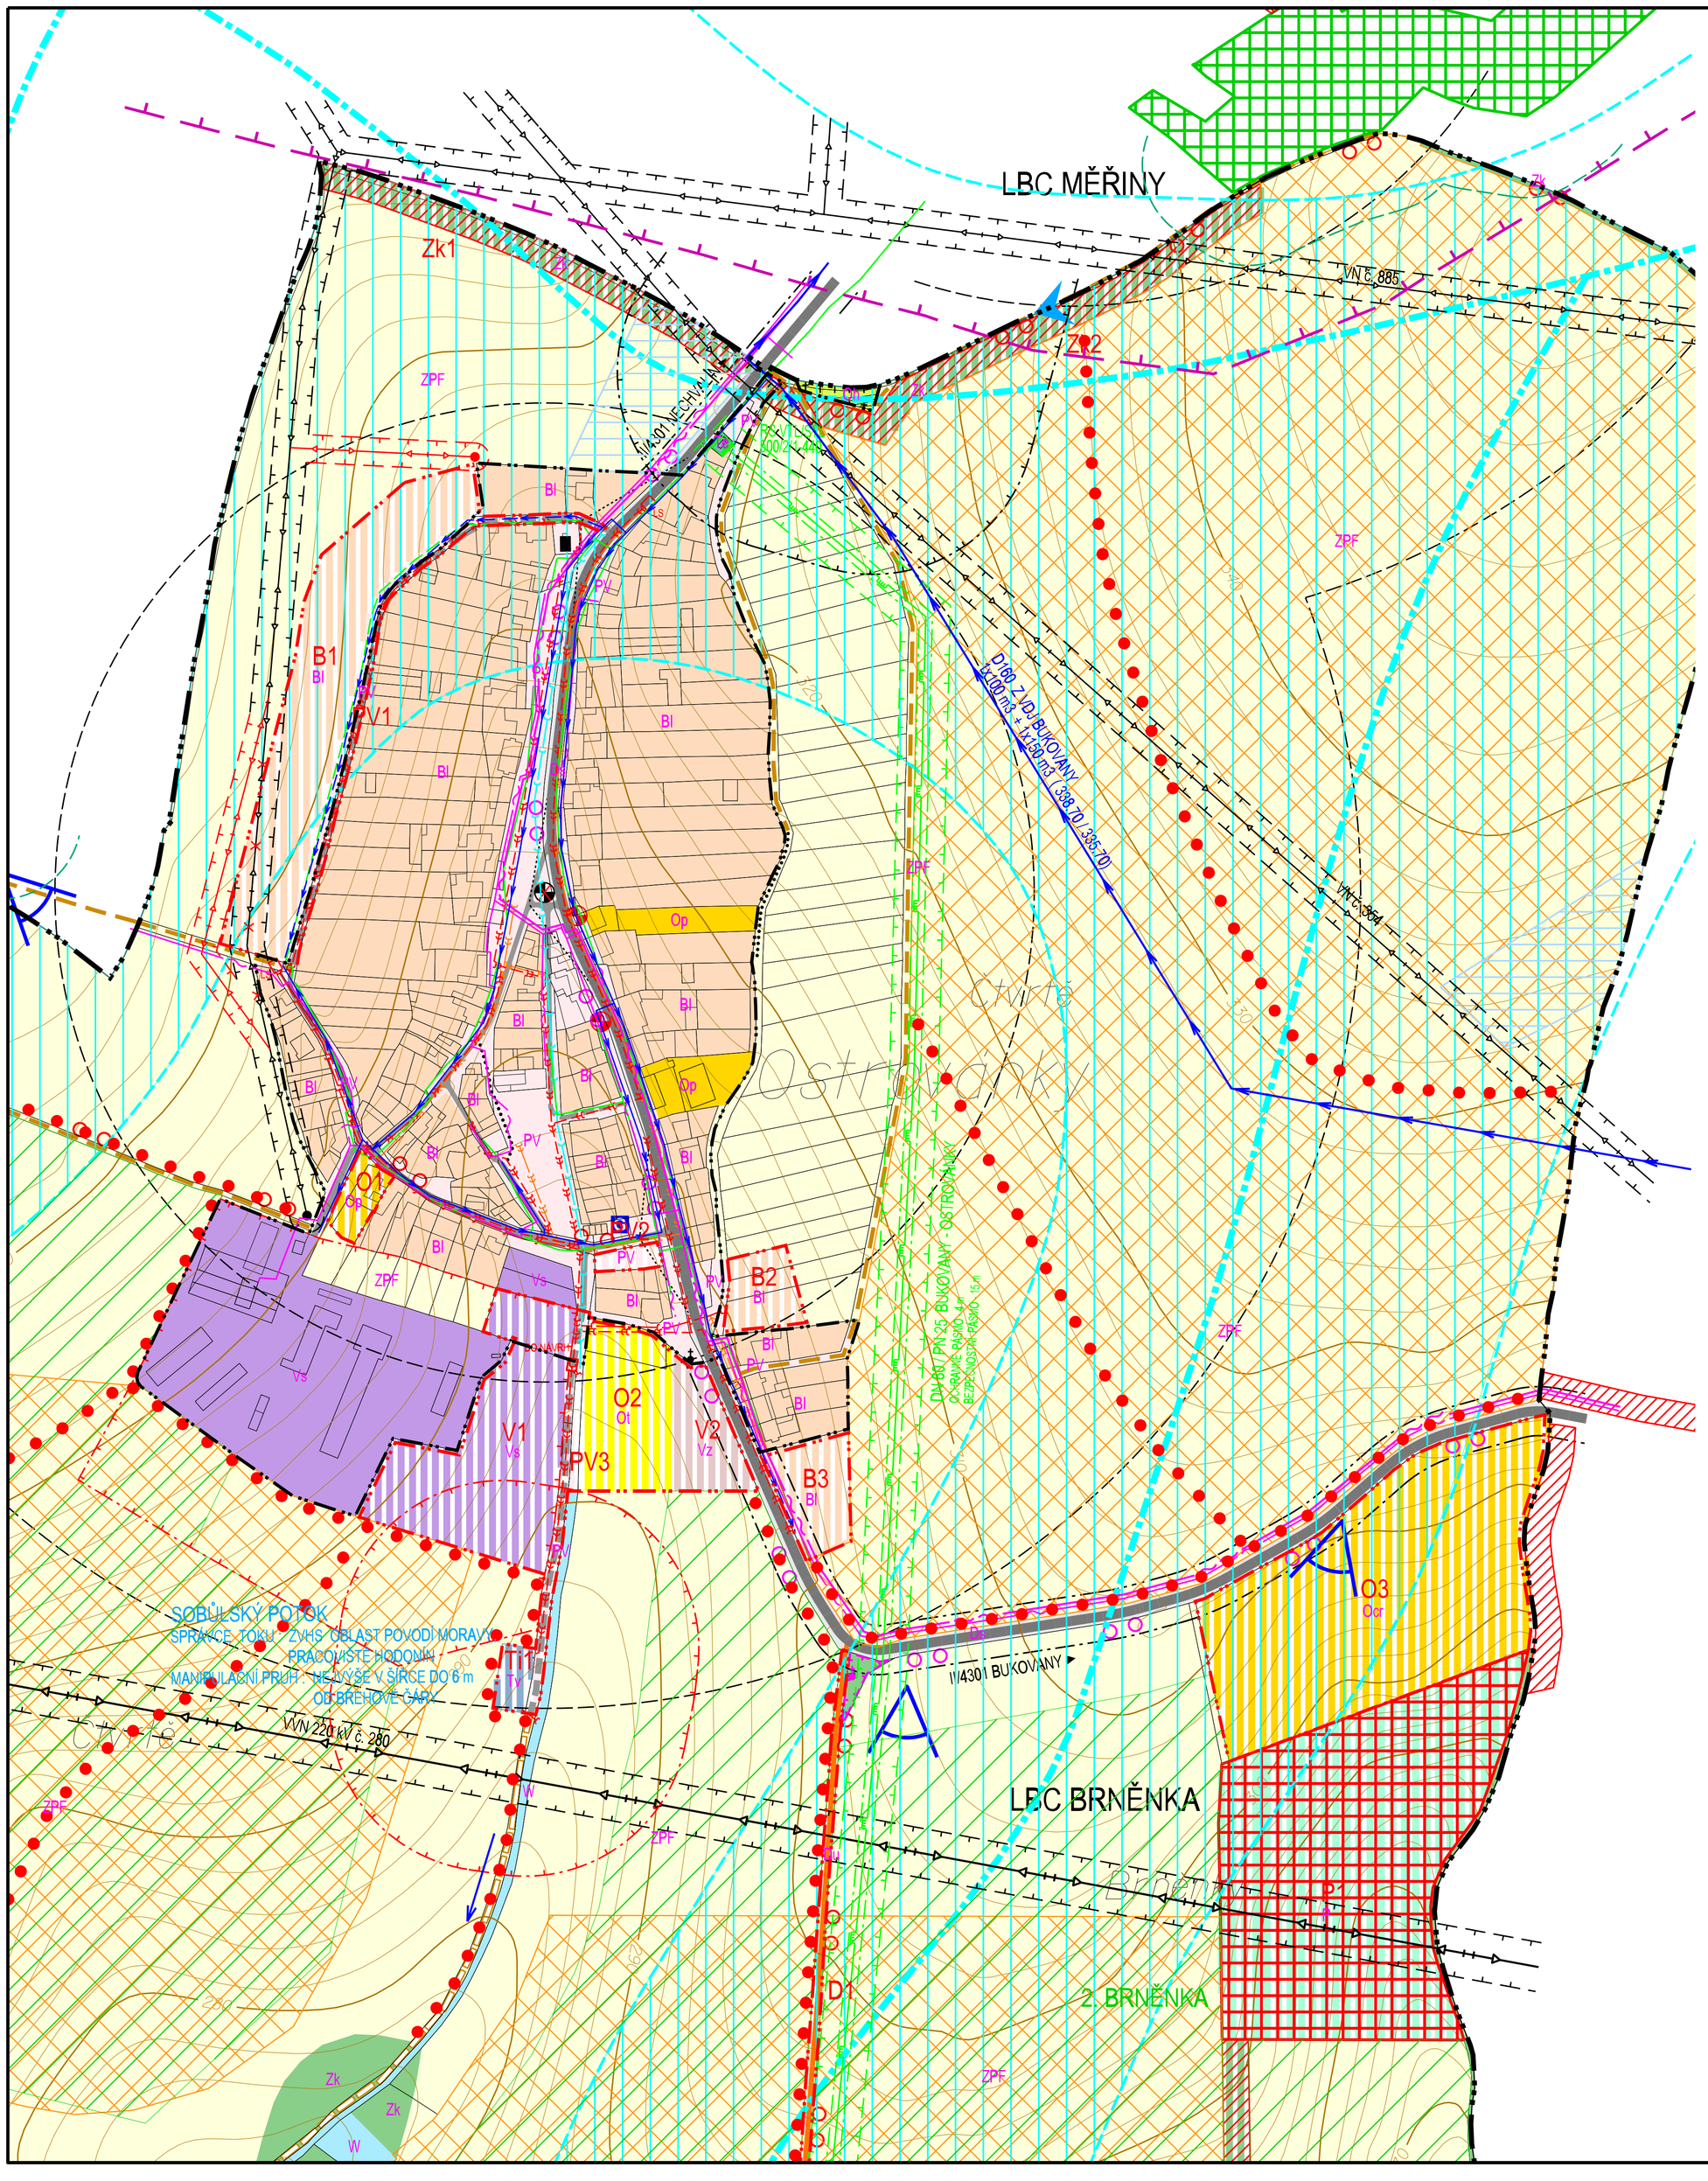

STABILIZOVANÉ PLOCHY / PLOCHY ZMĚN

- SILNICE III. TŘÍDY
- MÍSTNÍ KOMUNIKACE
- ÚČELOVÉ KOMUNIKACE ZPEVNĚNÉ
- ÚČELOVÉ KOMUNIKACE NEZPEVNĚNÉ
- CHODNÍKY , PĚŠÍ PROPOJENÍ
- CYKLOTRASA
- ZASTÁVKY AUTOBUSOVÉ PŘEPRAVY OSOB NÁVRH NA ZRUŠENÍ / NOVÉ UMÍSTĚNÍ DOCHÁZKOVÉ VZDÁLENOSTI ZASTÁVEK HROMADNÉ PŘEPRAVY OSOB
- GARÁŽE
- ROZHLEDOVÁ POLE KŘIŽOVATEK
- OCHRANNÉ PÁSMO SILNICE

- ELEKTRICKÉ VEDENÍ VVN 220 kV
- ELEKTRICKÉ VEDENÍ VN 22 kV
- ELEKTRICKÉ VEDENÍ VN 22 kV - NÁVRH NA ZRUŠENÍ
- TRAFOSTANICE
- OCHRANNÉ PÁSMO ELEKTRICKÉHO VEDENÍ

- VTL PLYNOVOD
- STL PLYNOVOD
- REGULAČNÍ STANICE PLYNU VTL / STL
- OCHRANNÉ PÁSMO VTL PLYNOVODU
- BEZPEČNOSTNÍ PÁSMO VTL PLYNOVODU
- OCHRANNÉ PÁSMO KORIDORU INŽENÝRSKÝCH SÍTÍ

- DÁLKOVÝ KABEL
- MÍSTNÍ SDĚLOVACÍ KABEL

- PŘIVÁDĚCÍ VODOVODNÍ ŘAD
- ROZVODNÁ VODOVODNÍ SÍŤ

- STÁVAJÍCÍ JEDNOTNÁ KANALIZACE
- JEDNOTNÁ KANALIZACE
- JEDNOTNÁ KANALIZACE - NÁVRH NA ZRUŠENÍ
- DEŠŤOVÁ KANALIZACE
- ZATRUBNĚNÝ VODNÍ TOK
- DEŠŤOVÝ ODDĚLOVAČ
- LAPAČ SPLAVENIN
- PŘÍTOK EXTRAVILÁNOVÝCH VOD

STABILIZOVANÉ PLOCHY / PLOCHY ZMĚN

- HRANICE KATASTRÁLNÍ - HRANICE ŘEŠENÉHO ÚZEMÍ
- HRANICE ZASTAVĚNÉHO ÚZEMÍ K 30.11.2007
- HRANICE ZASTAVITELNÝCH PLOCH

PLOCHY BYDLENÍ
- Bl — PLOCHY INDIVIDUÁLNÍHO BYDLENÍ

PLOCHY OBČANSKÉHO VYBAVENÍ
- Op — PLOCHY POLYFUNKČNÍ VYBAVENOSTI
- Oz — PLOCHY ZAŘÍZENÍ CESTOVNÍHO RUCHU
- Ot — PLOCHY TĚLOVÝCHOVY A SPORTU
- Oh — PLOCHY VEŘEJNÝCH POHŘEBIŠŤ A SOUVISEJÍCÍCH SLUŽEB

PLOCHY VEŘEJNÝCH PROSTRANSTVÍ
- Pv — PLOCHY VEŘEJNÝCH PROSTRANSTVÍ

PLOCHY DOPRAVNÍ INFRASTRUKTURY
- Ds — PLOCHY SILNIČNÍ DOPRAVY
- Du — PLOCHY ÚČELOVÉ DOPRAVY

PLOCHY TECHNICKÉ INFRASTRUKTURY
- Tv — PLOCHY TECHNICKÉ INFRASTRUKTURY - VODNÍ HOSPODÁŘSTVÍ
- Te — PLOCHY TECHNICKÉ INFRASTRUKTURY - ENERGETIKA

PLOCHY VÝROBY
- Vs — PLOCHY SMÍŠENÉ VÝROBNÍ
- Vz — PLOCHY ZEMĚDĚLSKÉ VÝROBY - VINAŘSTVÍ

PLOCHY VODNÍ A VODOHOSPODÁŘSKÉ
- W — VODNÍ PLOCHY A TOKY

PLOCHY ZEMĚDĚLSKÉ
- ZPF — PLOCHY ZEMĚDĚLSKÉ

PLOCHY PŘÍRODNÍ
- P — PLOCHY PŘÍRODNÍ

PLOCHY SMÍŠENÉ NEZASTAVĚNÉHO ÚZEMÍ
- Zk — PLOCHY KRAJINNÉ ZELENĚ

- PLOCHY PRVKŮ ÚZEMNÍHO SYSTÉMU EKOLOGICKÉ STABILITY - LOKÁLNÍ BIOCENTRUM FUNKČNÍ, NAVRŽENÉ
- PLOCHY PRVKŮ ÚZEMNÍHO SYSTÉMU EKOLOGICKÉ STABILITY - LOKÁLNÍ BIOKORIDOR FUNKČNÍ, NAVRŽENÝ

- PLOCHY VYŽADUJÍCÍ ZMĚNU NEBO ÚPRAVU ZPŮSOBU OBHOSPODAŘOVÁNÍ DLE ZÁSAD UDRŽITELNÉHO ROZVOJE
- VINIČNÍ TRATĚ S OZNAČENÍM
- DOPROVODNÁ ZELEŇ, ALEJE A PROTIEROZNÍ OPATŘENÍ NA ZPF
- NAVRHOVANÉ OCHRANNÉ PÁSMO KRAJINNÝCH HORIZONTŮ
- POHLEDOVÝ HORIZONT LOKÁLNÍHO VÝZNAMU
- MÍSTA DALEKÝCH VÝHLEDŮ
- MELIORACE

- KULTURNÍ PAMÁTKY
- OCHRANNÉ PÁSMO KULTURNÍ PAMÁTKY
- OSTATNÍ PAMÁTKY MÍSTNÍHO VÝZNAMU

- OCHRANNÉ PÁSMO HŘBITOVA
- OCHRANNÉ PÁSMO VÝROBY A TECHNICKÉHO VYBAVENÍ (ČOV)
- OCHRANNÉ PÁSMO LESA

Ing. arch. Vladimír Dujka, Kamenná 3858, Zlín 760 01

Pořizovatel: Městský úřad Kyjov, odbor stavebního řádu a územního plánování		Zak.č.:	10/2003
Obec: Ostrovánky	Okres: Hodonín	Arch.č.:	425/08
	Kraj: Jihomoravský	Formát:	12 A4
Akce: ÚZEMNÍ PLÁN OSTROVÁNKY		Stupeň:	NÁVRH
		Datum:	02/2008
		Měřítko:	1:2000
Obsah: KOORDINAČNÍ VÝKRES - ZASTAVĚNÉ A ZASTAVITELNÉ ÚZEMÍ		Č.v.:	B.2.2-2