ÚZEMNÍ PLÁN
NECHVALÍN

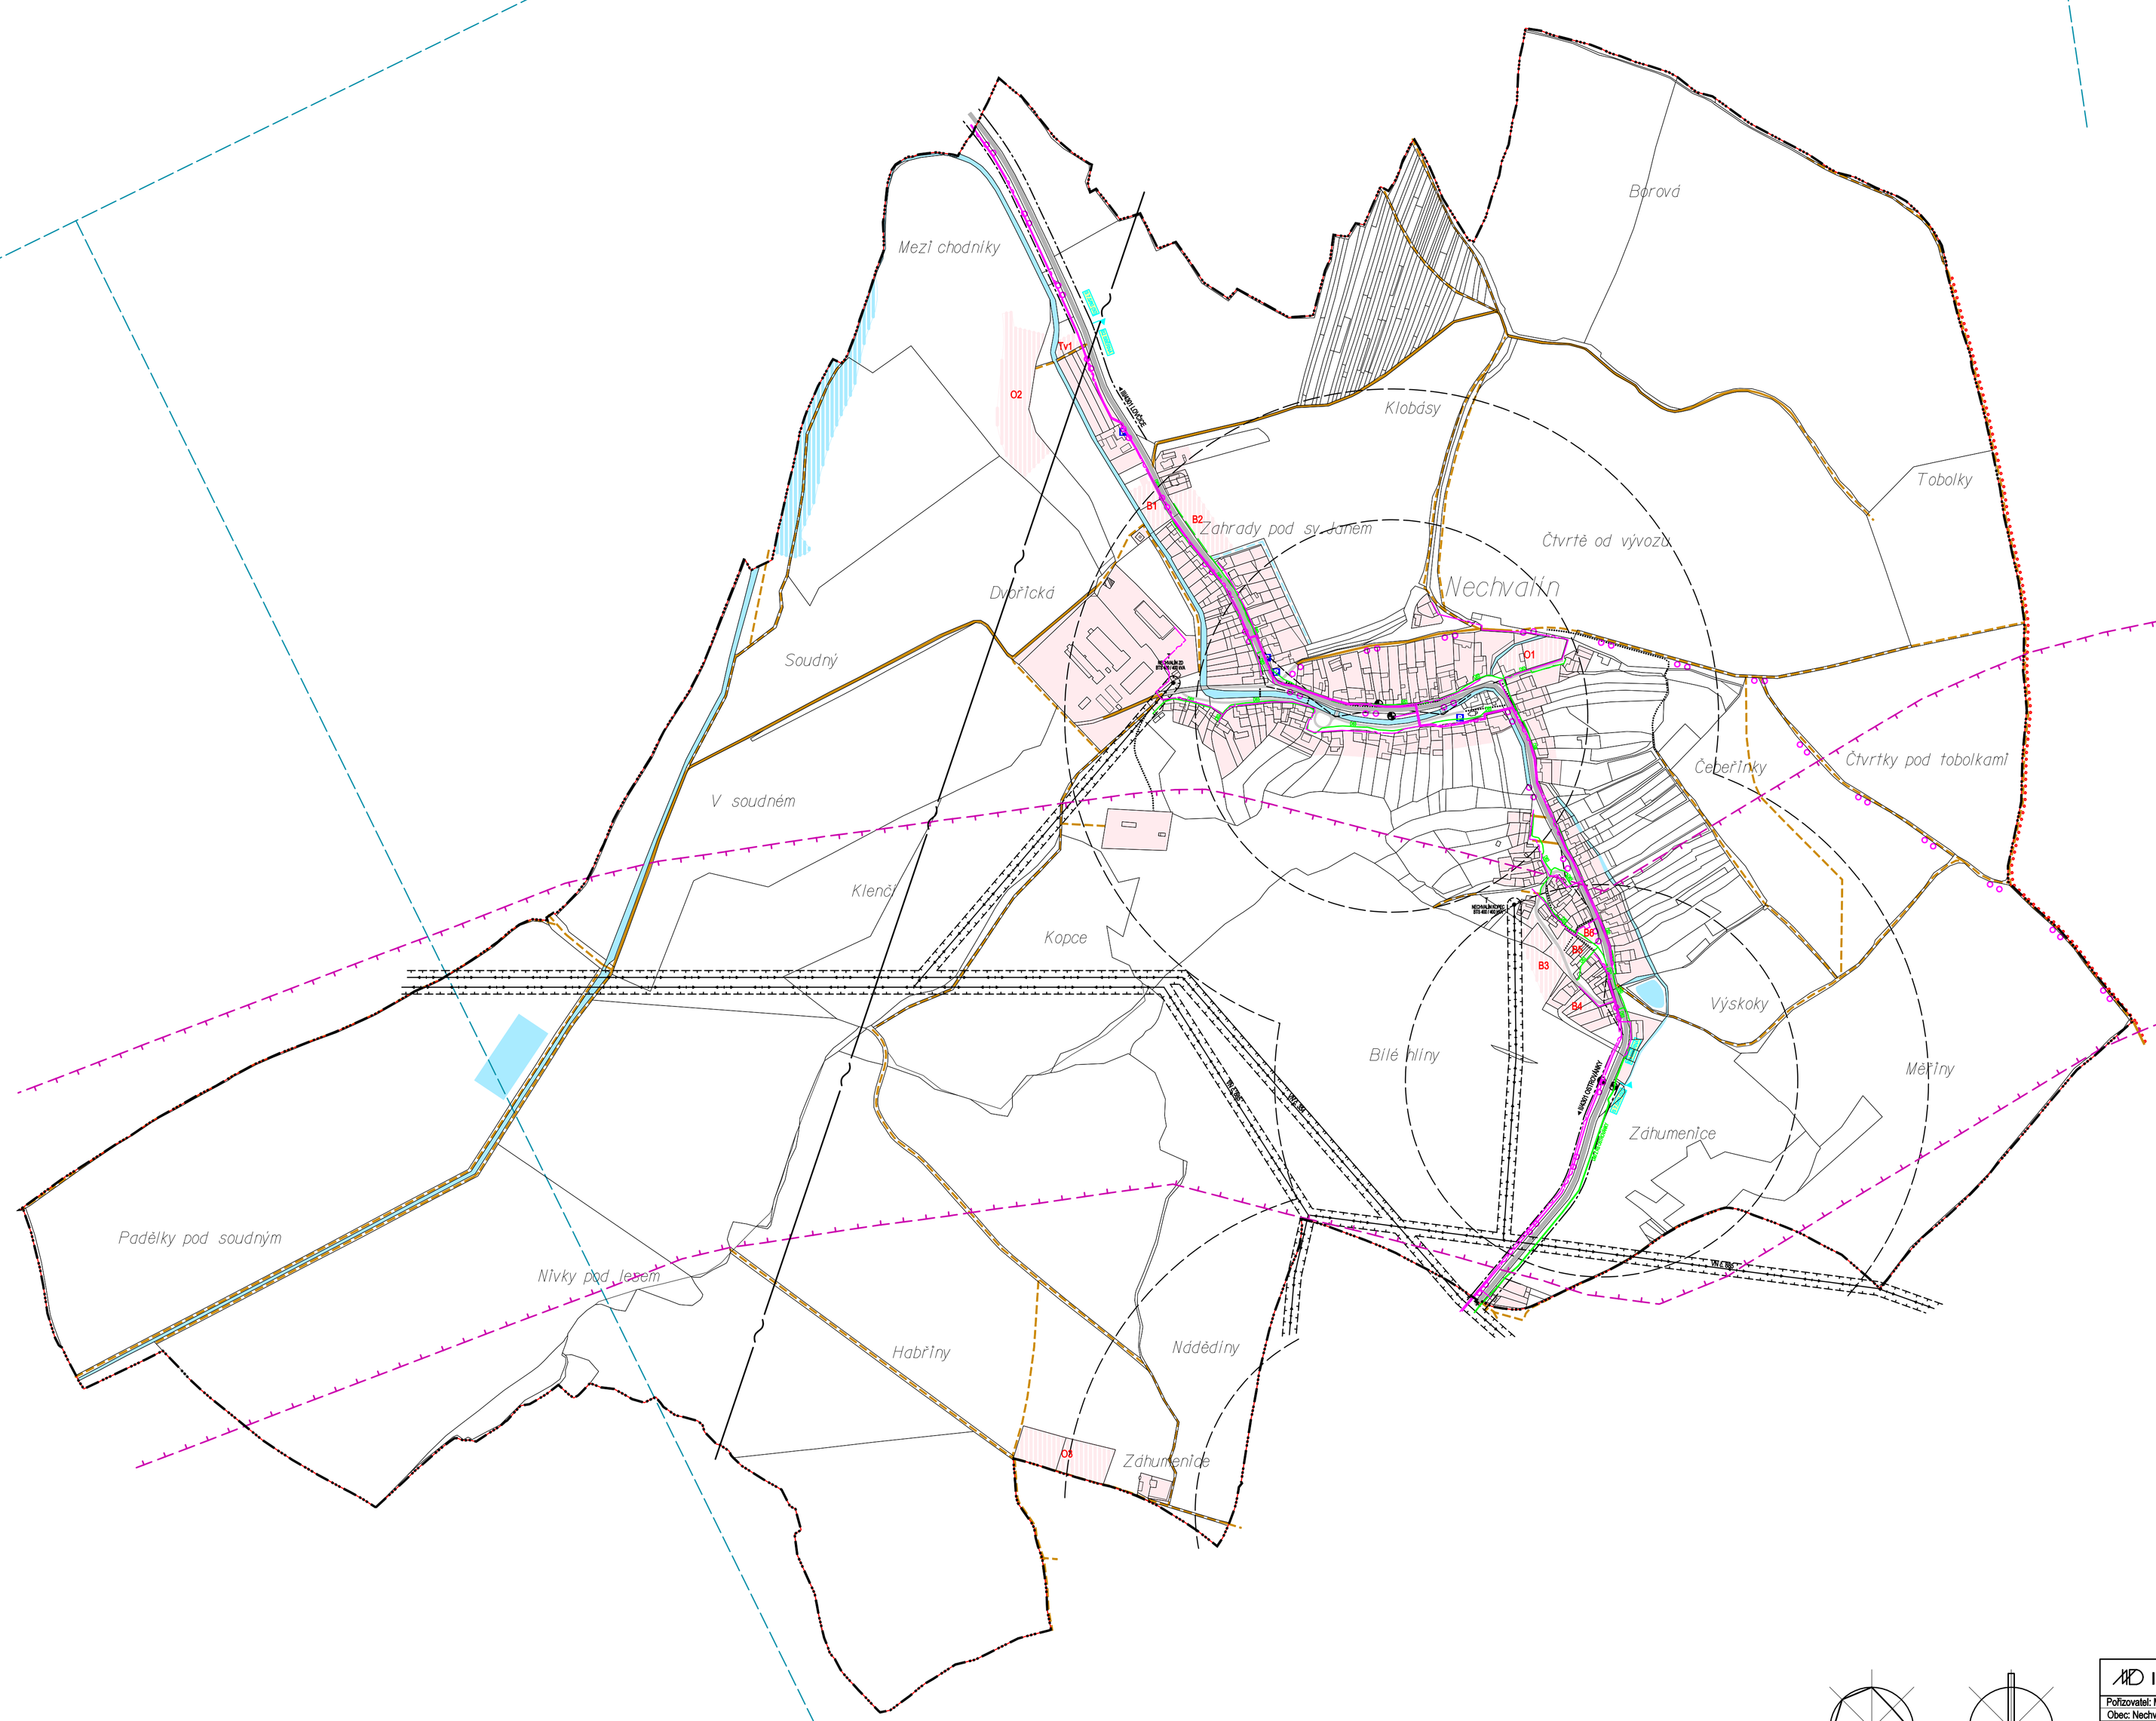

STABILIZOVANÉ PLOCHY	PLOCHY ZMĚN	
		HRANICE KATASTRÁLNÍ
		ZASTAVĚNÉ PLOCHY
		ZASTAVITELNÉ PLOCHY
		VODNÍ PLOCHY A TOKY
		SILNICE III. TŘÍDY
		MÍSTNÍ KOMUNIKACE
		ÚČELOVÉ KOMUNIKACE ZPEVNĚNÉ
		ÚČELOVÉ KOMUNIKACE NEZPEVNĚNÉ
		CHODNÍKY, PĚŠÍ PROPOJENÍ
		CYKLOTRASA
		ZNAČENÁ TURISTICKÁ TRASA
		OCHRANNÉ PÁSMO SILNICE
		OCHRANNÉ PÁSMO LETIŠTĚ KYJOV
		ROZHLEDOVÁ POLE KŘIŽOVATEK
		ZASTÁVKY AUTOBUSOVÉ PŘEPRAVY OSOB
		DOCHÁZKOVÉ VZDÁLENOSTI ZASTÁVEK
		PARKOVIŠTĚ
		PRŮJEZDNÉ ÚSEKY SILNIC
		FUNKČNÍ TŘÍDA SILNICE
		KATEGORIE SILNICE
		ELEKTRICKÉ VEDENÍ VN 22 kV
		TRAFOSTANICE
		OCHRANNÉ PÁSMO ELEKTRICKÉHO VEDENÍ VN 22 kV
		STL PLYNOVOD
		OCHRANNÉ PÁSMO KORIDORU INŽENÝRSKÝCH SÍTÍ
		DÁLKOVÝ KABEL
		MÍSTNÍ SDĚLOVACÍ KABEL
		TRASA RR PAPRSKU

Ing. arch. Vladimír Dujka, Kamenná 3858, Zlín 760 01

Pořizovatel: Městský úřad Kyjov, odbor stavebního řádu a územního plánování		Zak.č.:	09/2003
Obec: Nechvalín	Okres: Hodonín	Arch.č.:	430/08
	Kraj: Jihomoravský	Formát:	8 A4
Akce: ÚZEMNÍ PLÁN NECHVALÍN		Stupeň:	NÁVRH
		Datum:	05/2008
		Měřítko:	1:5000
Obsah: DOPRAVNÍ A TECHNICKÁ INFRASTRUKTURA - ENERGETIKA, SPOJE		Č.v.:	A.2.3