


NÁSEDLOVICE

ÚZEMNÍ PLÁN

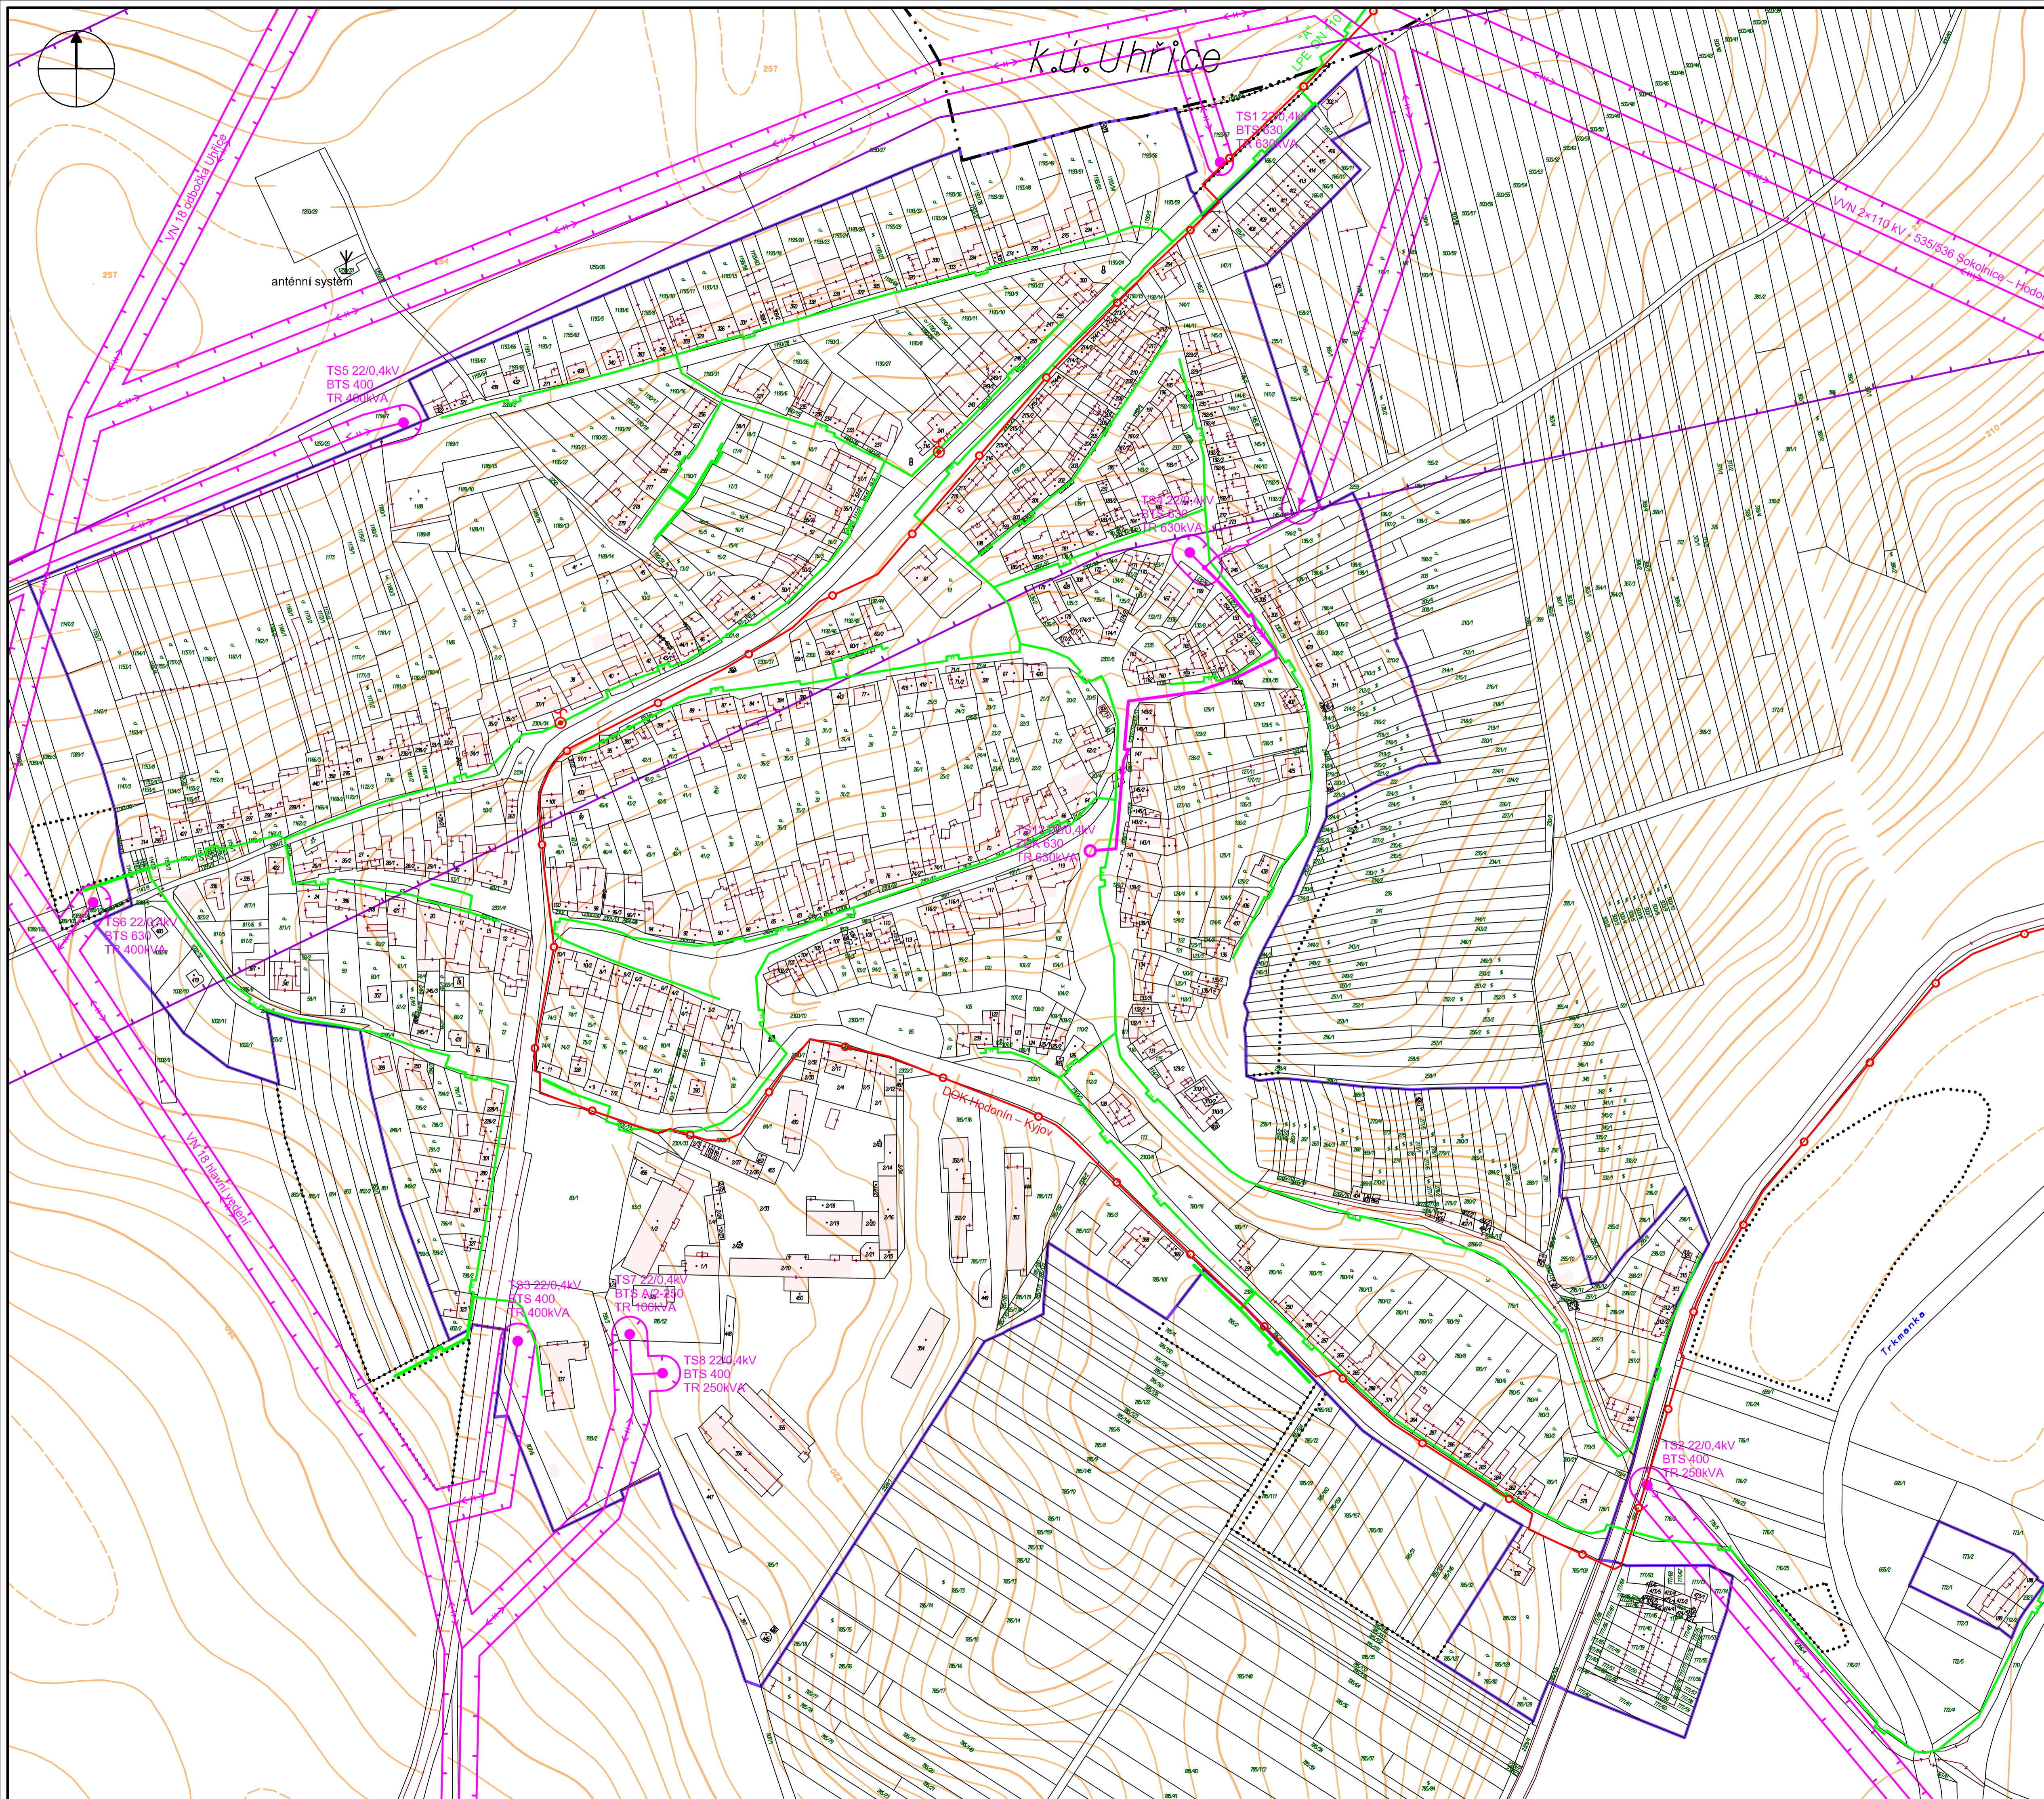

	hranice katastrálních území	
	hranice zastavěného území k 1.5.2008	
	zastavitelné plochy	
		STL plynovod
	venkovní vedení VVN	
	venkovní vedení VN	
	kabelové vedení VN	
	kabelosvod	
	trafostanice	
	ochranné pásmo venkovního vedení VVN a VN	
	dálkový optický kabel	
	veřejný telefonní automat	
	anténní systém	
	produktovod	
	ochranné pásmo produktovodu (300 m od osy potrubí)	

Poznámky:
Ochranné pásmo STL plynovodu je 1 m na obě strany od osy potrubí.
Ochranné pásmo VN kabelu je 1 m na obě strany.
Ochranné pásmo telekomunikačních kabelů je 1,5 m na obě strany.

5 TECHNICKÁ INFRASTRUKTURA - ELEKTRO, PLYN, SPOJE 1 : 2000

	Jméno, podpis a razítko projektanta: Ing. arch. Mariana HORÁKOVÁ Sokolská 4, 602 00 BRNO 2, tel. 604 245 326		
	Obec: Násedlovice	Pořizovatel: Městský úřad Kyjov	Kraj: Jihomoravský Datum: 09/2010
Autorský kolektiv:	Ing. arch. Mariana Horáková Ing. Miloslava Štvarilová Ing. Jiří Vysoučil Vladimír Marek	urbanismus doprava vodní hospodářství zásobování energiemi, telekomunikace	