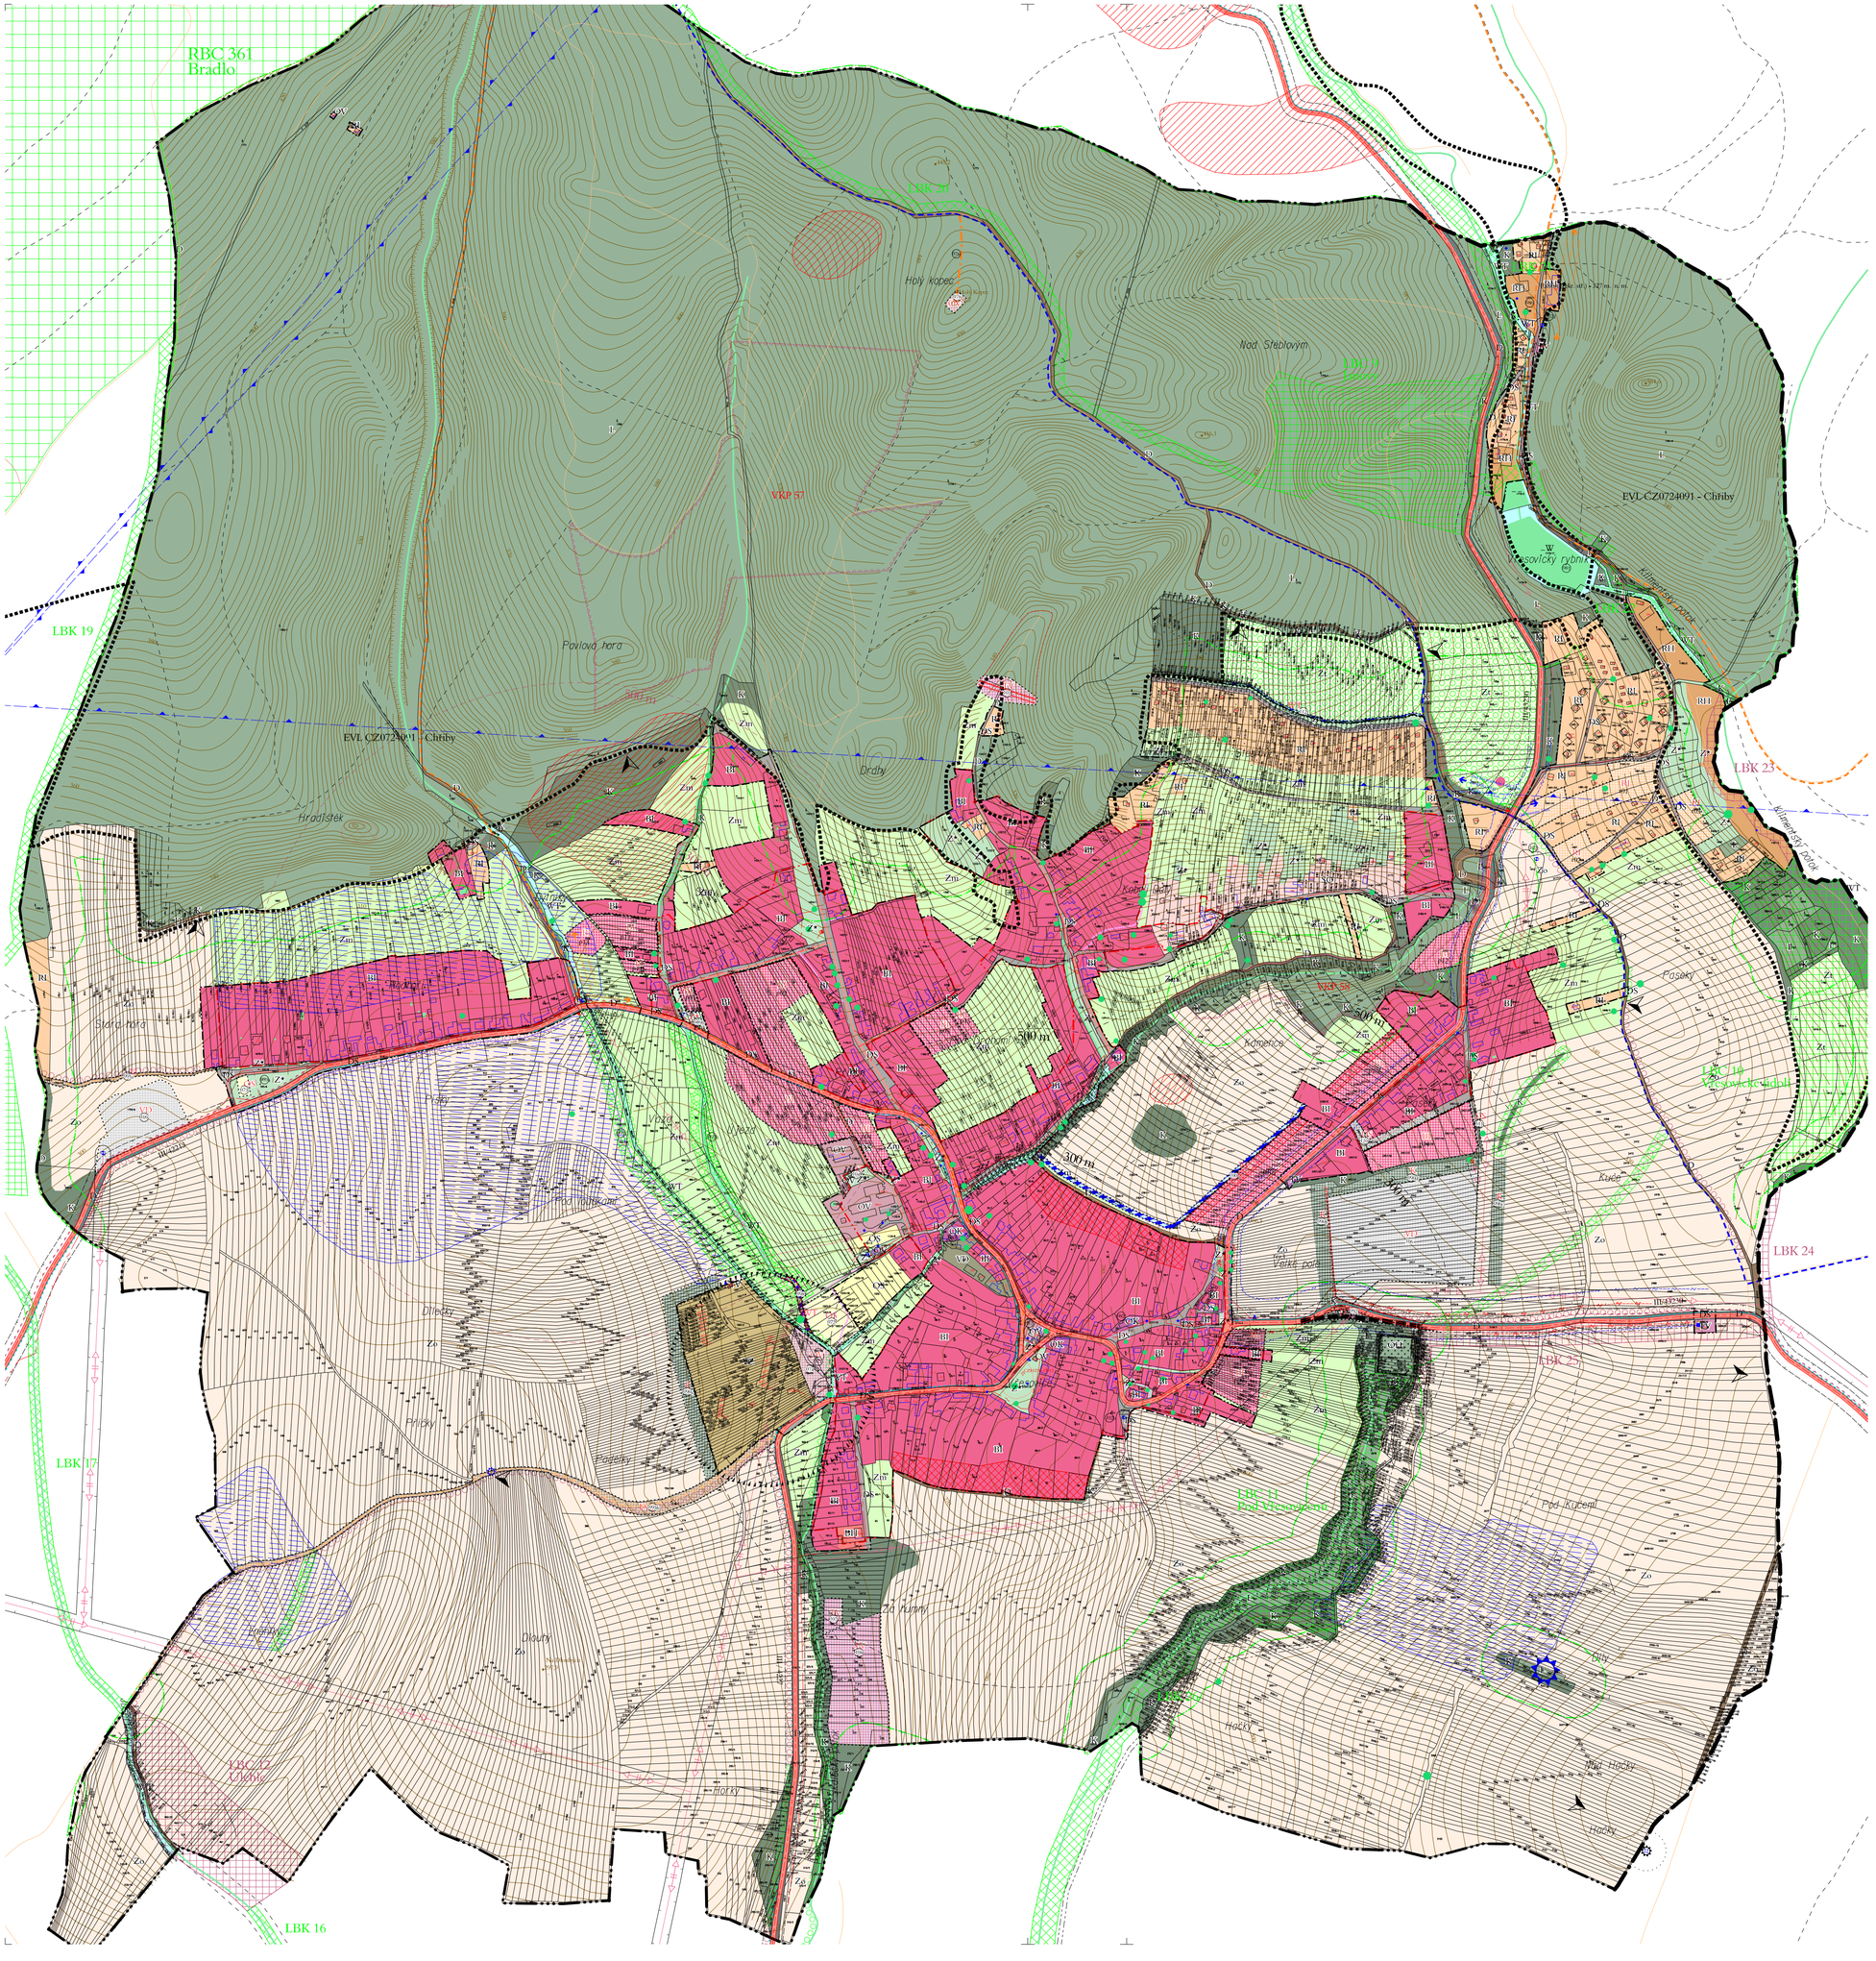

LEGENDA - NÁVRH:

(971) - TANEČNÍ PARKET S PŘÍSTŘEŠKEM PRO MUZIKANTY
(972) - POSUNUTÍ FOTBALOVÉHO HŘIŠTĚ
A ROZŠÍŘENÍ SPORTOVIŠTĚ
(973) - HŘIŠTĚ NA VOLEJBAL
(974) - OBNOVENÍ BÝVALÉHO BAZÉNU
S MOŽNOSTÍ VYUŽITÍ MINERÁLNÍ VODY - LÁZNĚ

(976) - TURISTICKY ZNAČENÁ CESTA

(978) - ROZHLEDNA NA HOLÉM KOPCI
(980) - VÝCHODISKO NAUČNÉ STEZKY OD CHATY RADOST
(981) - VYČIŠTĚNÍ (ODBAHNĚNÍ) KLIMENTSKÉHO RYBNÍKA
(982) - ŠIKMÁ STŘECHA NA OBJEKTU HOSPODY NA PALATĚ - TURISTICKÁ UBYTOVNA
(983) - ŠIKMÁ STŘECHA NA OBJEKTU SMÍŠENÉHO ZBOŽÍ

(987) - NÁSTAVBA OBJEKTU HASIČSKÉ ZBROJNICE

(989) - KOMPONOVANÁ A UDRŽOVANÁ VEŘEJNÁ ZELEŇ
(998) - POHLEDOVÉ IZOLUJÍCÍ ZELEŇ

(992) - SMĚROVÁ ÚPRAVA SILNICE III. TŘÍDY
(995) - OBNOVENÍ BÝVALÉ POLNÍ CESTY

(997) - ZAJIŠTĚNÍ PŘÍSTUPU K VODOTEČÍM ZA ÚČELEM ČIŠTĚNÍ
(998) - RÝHA PROPOJUJÍCÍ DVĚ STÁVAJÍCÍ VODOTEČE
(100) - ZÁCHYTNÝ PŘÍKOP - ODVODNĚNÍ SVAHU SE SESUVEM
(101) - SYPANÁ HRÁZ SUCHÉHO POLDRU
(102) - UMÍSTĚNÍ STÁVAJÍCÍ TRAFOSTANICE DO OBJEKTU
(103) - REKULTIVACE BÝVALÉ SKLÁDKY
(104) - GARÁŽE
(106) - PLOCHA PRO VÝROBU A PODNIKÁNÍ
(107) - OBECNÍ ČISTÍRNA ODPADNÍCH VOD
(108) - ALTERNATIVNÍ III. STUPEŇ ČIŠTĚNÍ - BIOLOGICKÝ RYBNÍK
(109) - PILA
(110) - MÍSTNÍ A OBSLUŽNÁ KOMUNIKACE
(111) - MÍSTNÍ A OBSLUŽNÁ KOMUNIKACE
(112) - ZÁCHYTNÝ PŘÍKOP

STAV	NÁVRH	REZERVA
		HRANICE KRAJE
		HRANICE KATASTRU
		HRANICE INTRAVILÁNU (K 1. 9. 1966)
		HRANICE ZASTAVĚNÉHO ÚZEMÍ (K 6. 4. 2017)
		HRANICE ZASTAVITELNÉ PLOCHY
		PLOCHY BYDLENÍ:
BI		INDIVIDUÁLNÍ
BH		HROMADNÉ - BYTOVÉ DOMY
		PLOCHY OBYTNÉ BEZ STAVEB PRO BYDLENÍ
		PLOCHY REKREACE:
RI		RODINNÁ - CHATY
RH		HROMADNÁ - REKREAČNÍ STŘEDISKA
		PLOCHY OBČANSKÉHO VYBAVENÍ:
OV		VEŘEJNÁ VYBAVENOST
OH		HŘBITOV
OK		KOMERČNÍ ZAŘÍZENÍ
OS		TĚLOVÝCHOVA A SPORT
		PLOCHY VEŘEJNÝCH PROSTRANSTVÍ:
Z*		SÍDELNÍ ZELEŇ
DS		VEŘEJNÝ DOPRAVNÍ PÁS
		PLOCHY SMÍŠENÉ OBYTNÉ:
SO		BYDLENÍ A REKREACE
		PLOCHY DOPRAVNÍ INFRASTRUKTURY:
D		SILNIČNÍ DOPRAVA
		SILNICE II. tř.
D		LESNÍ A POLNÍ CESTY
		PLOCHY TECHNICKÉ INFRASTRUKTURY:
TV		TECHNICKÁ INFRASTRUKTURA
		PLOCHY VÝROBY A SKLADOVÁNÍ:
VD		DROBNÁ VÝROBA A SKLADOVÁNÍ
VZ		ZEMĚDĚLSKÁ VÝROBA
		PLOCHY VODNÍ A VODOHOSPODÁŘSKÉ:
WT		VODNÍ PLOCHY A TOKY
		PLOCHY ZEMĚDĚLSKÉ
Zo		ORNÁ PŮDA
Zt		TRVALÉ TRAVNÍ POROSTY
Zm		DROBNÁ DRŽBA
		PLOCHY LESNÍ:
L		POZEMKY URČENÉ K PLNĚNÍ FUNKCÍ LESA
		PLOCHY KRAJINNÉ ZELENĚ:
K		KRAJINNÁ ZELEŇ NA NELESNÍCH POZEMCÍCH
		ÚZEMNÍ SYSTÉMY EKOLOGICKÉ STABILITY:
		REGIONÁLNÍ BIOCENTRUM
		LOKÁLNÍ BIOCENTRUM
		LOKÁLNÍ BIOKORIDOR
		INTERAKČNÍ PRVEK LINIOVÝ
		INTERAKČNÍ PRVEK PLOŠNÝ
		PLOCHY DOPRAVNÍ INFRASTRUKTURY:
		SILNICE III. tř. V ZASTAVĚNÉM ÚZEMÍ / MIMO
		MÍSTNÍ A OBSLUŽNÉ KOMUNIKACE
		CHODNÍKY A PĚŠÍ TRASY
		LESNÍ A POLNÍ CESTY

STAV	NÁVRH	
		VÝRAZNĚ VZROSTLÉ STROMY
		PAMÁTNÝ STROM
		PLOCHY URČENÉ K ZATRAVNĚNÍ
		ODVODŇOVACÍ ZÁCHYTNÝ PŘÍKOP
		HRÁZ SUCHÉHO POLDRU
		VENKOVNÍ VEDENÍ Vn 22 kV
		KABELOVÉ VEDENÍ Vn 22 kV
		TRAFOSTANICE 22/0,4 kV
		TELEVIZNÍ PŘEVADĚČ
		VODNÍ ZDROJ, STUDNA
		VODOJEM
		TELEFONNÍ AUTOMAT
		TELEKOMUNIKAČNÍ KABEL
		ZATRUBNĚNÝ VODNÍ TOK
		AUTOBUSOVÁ ZASTÁVKA S PŘÍSTŘEŠKEM
		IZOCHRONY DOSTUPNOSTI AUTOB. ZASTÁVEK
		PARKOVIŠTĚ A ODSTAVNÉ PLOCHY
		ZNAČENÁ TURISTICKÁ CESTA
		CYKLOTRASA
		KŘÍŽ, BOŽÍ MUKA
		BOD VÝZNAMNÉHO VÝHLEDU
		ZÁRODEK ČERNÉ SKLÁDKY
		KONTEJNER NA TŘÍDĚNÝ ODPAD
		POHLEDOVÁ DOMINANTA
		KLADNÁ, NEUTRÁLNÍ, ZÁPORNÁ
		LIMITY VYUŽITÍ ÚZEMÍ:
		OCHRANNÉ PÁSMO SILNIČNÍ
		ROZHLEDOVÝ TROJÚHELNÍK
		IZOFONA 50 dB PRO DEN / 40 dB PRO NOC
		OCHRANNÉ PÁSMO VODOVODNÍHO ŘADU
		PROVEDENÉ MELIORACE
		HRANICE ZÁPLAVOVÉHO ÚZEMÍ
		HRANICE 50 m OD PUPFL
		VÝZNAMNÝ KRAJINNÝ PRVEK
		HRANICE PŘÍRODNÍHO PARKU CHŘIBY
		VÝZNAMNÝ POHLEDOVÝ HORIZONT
		OCHRANNÉ PÁSMO VEDENÍ Vn 22 kV
		PHO ZEMĚDĚLSKÉHO PROVOZU
		OCHRANNÉ PÁSMO ČOV
		OCHRANNÉ PÁSMO HŘBITOVA
		PLOCHA ARCHEOLOGICKÉHO ZÁJMU
(1867)		PAMÁTKOVĚ CHRÁNĚNÝ OBJEKT
		VÁLEČNÉ HROBY A PIETNÍ MÍSTA
		PLOŠNÉ SVAHOVÉ NESTABILITY -
		- DOČASNĚ UKLIDNĚNÉ
		PRŮZK. ÚZ. č. 040008 SVAHY ČESKÉHO MASIVU
		A č. 160009 OSVĚTIMANY I
		LIKVIDOVANÝ VRT OSVĚTIMANY
		ODKAZY NA LEGENDU

CELÉ SPRÁVNÍ ÚZEMÍ JE ZÁJMOVÝM ÚZEMÍM MINISTERSTVA OBRANY Z HLEDISKA POVOLOVÁNÍ VYJMENOVANÝCH DRUHŮ STAVEB

ZPRACOVATEL:		
ing. arch. Ivo Mod		
ÚZEMNÍ PLÁN - VŘESOVICE ve znění změny č. 2		8
Koordinační výkres	Číslo souboru	Číslo výkresu
	Měřítko 1 : 5 000	
KRAJ: Jihomoravský	OBEC: Vřesovice	01 / 2020 ÚP