


ÚZEMNÍ PLÁN VLKOŠ

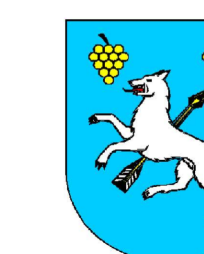


ZMĚNA č. 1

k.ú. Kelčany

k.ú. Skoronice

k.ú. Vracov

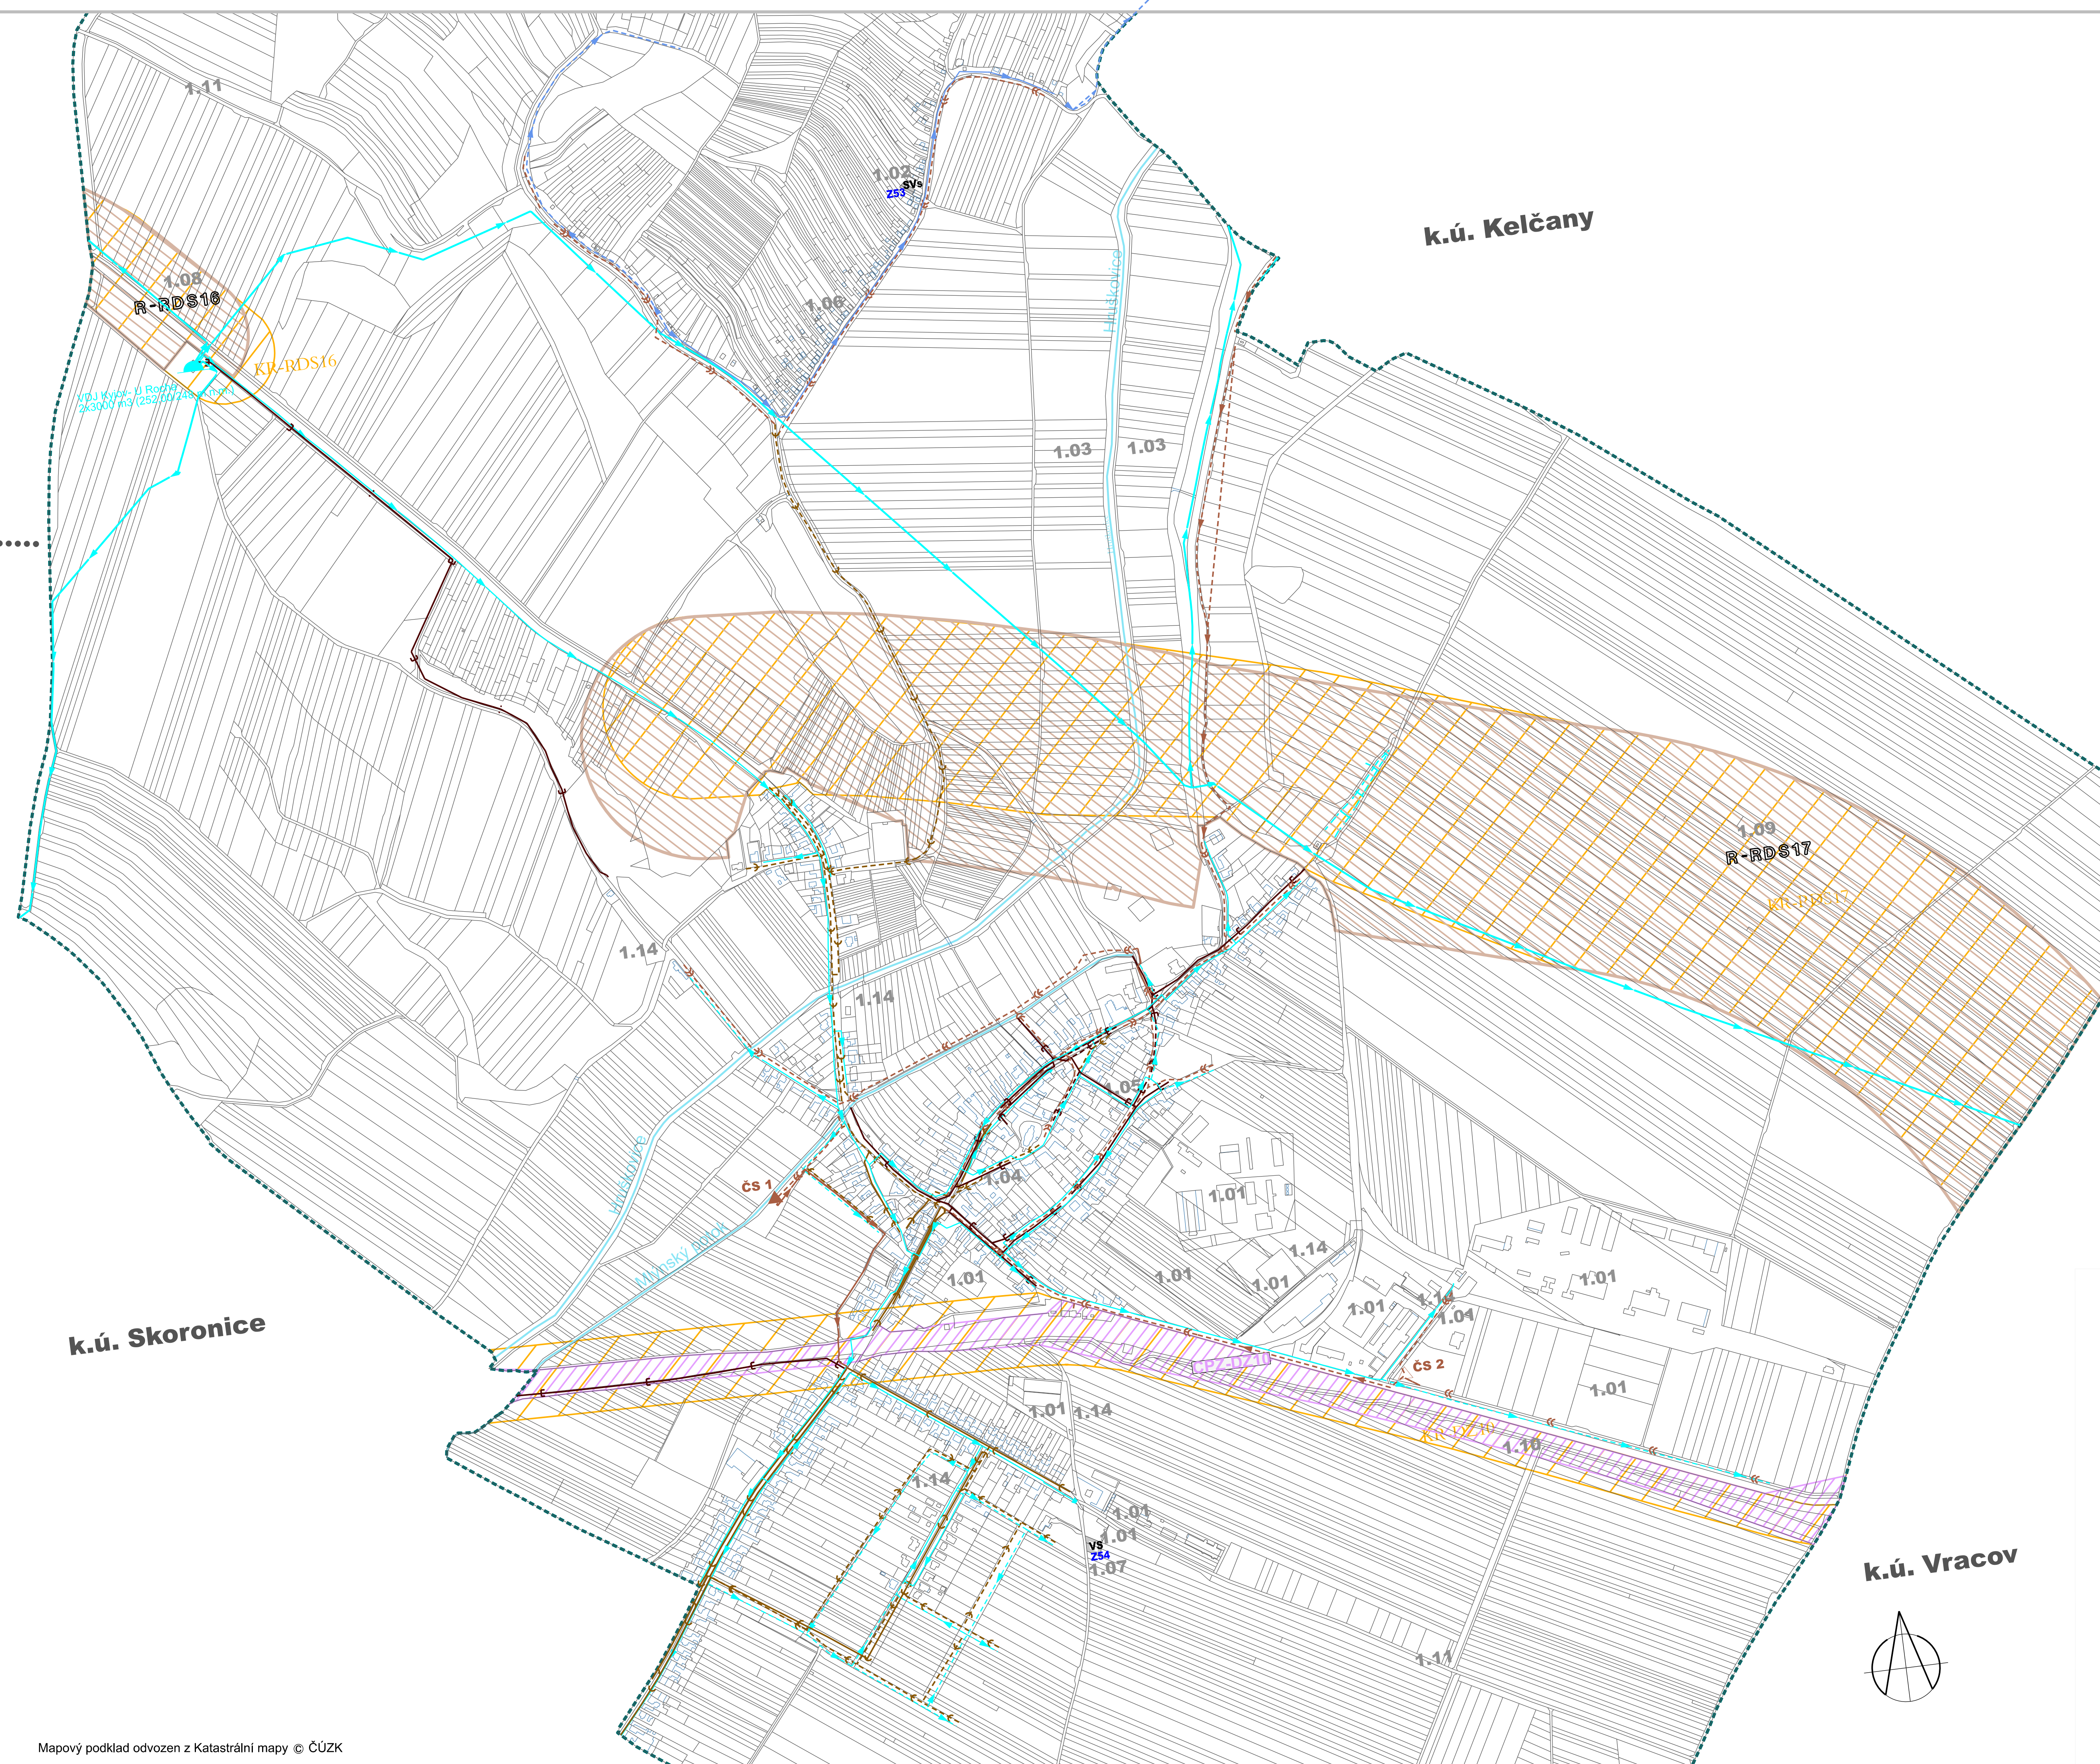

stav	návrh

vodovodní přívaděc
vodovod zásobovací
vodovody privátní a užitkové
vodojem

ODKANALIZOVÁNÍ

stav	návrh

kanalizace splašková výtlačná
kanalizace splašková gravitační
kanalizace jednotná gravitační
čerpací stanice kanalizace
kanalizace dešťová

ZASTAVITELNÉ PLOCHY A PLOCHY PŘESTAVBY VYMEZENÉ ZMĚNOU ÚP

stav	návrh

zastavitelné plochy, plochy přestavby
označení zastavitelných ploch
označení ploch přestavby

INFORMATIVNÍ ÚDAJE

	1.01	hranice k.ú. Vlkoš u Kyjova čísla dílčích změn ÚP
		CPZ-DZ10 koridor dopravní infrastruktury - železniční
		R-RDSxx koridor územní rezervy dopravní infrastruktury - silniční
		koridory územních rezerv rušené
		ostatní vodní toky
		poldr
		záchytný příkop

ZÁZNAM O ÚČINNOSTI ZMĚNY ÚZEMNÍHO PLÁNU		
Správní orgán, který změnu č. 1 územního plánu vydal:		Zastupitelstvo obce Vlkoš
Datum nabytí účinnosti změny územního plánu:		
Projizovatel: Městský úřad Kyjov, Odbor životního prostředí a územního plánování, Masarykovo nám. 30/1, 697 01 Kyjov 1		Razítko
Jméno a příjmení: Ing. Kamila Zálešáková		
Funkce: vedoucí oddělení územního plánování		
Podpis:		

Objednatel: Obec Vlkoš, Vlkoš č.p. 95, 696 41 Vlkoš IČ: 00285471	Razítko
Projektant: AR projekt, s.r.o., Hvězdoslavova 29, 627 00 Brno, IČ: 63496992	
Datum zpracování: 05/2024	
Vypracoval: Ing. arch. Milan Hučík, autorizace č. 02 483 Ing.arch. Jana Kratochvilová	

VÝKRES TECHNICKÉ INFRASTRUKTURY - - VODNÍ HOSPODÁŘSTVÍ	č.v. I.d
---	--------------------