ÚZEMNÍ PLÁN
VRACOV
ÚPLNÉ ZNĚNÍ PO VYDÁNÍ ZMĚNY č. 1

HRANICE, PLOCHY ZMĚN		
STAV	NÁVRH	
		hranice řešeného území
		hranice katastrálních území
		zastavěné území
		zastavitelné plochy, plochy přestavby / veřej. prostranství, dopr. infrastruktura
		plochy územních rezerv / koridory územních rezerv
KONCEPCE TECHNICKÉ INFRASTRUKTURY		
	KT	koridory pro technickou infrastrukturu / identifikace
		vodovodní řad hlavní
		vodovodní řad místní
		vodovodní řad ke zrušení
		vodojem
		jednotná kanalizace
		splašková kanalizace
		dešťová kanalizace
		kanalizace - výtlak
		čerpací stanice kanalizační, odlehčovací komora
		vodní plochy a toky
		plochy pro protierozní opatření / identifikace
		plochy pro protipovodňová opatření / identifikace

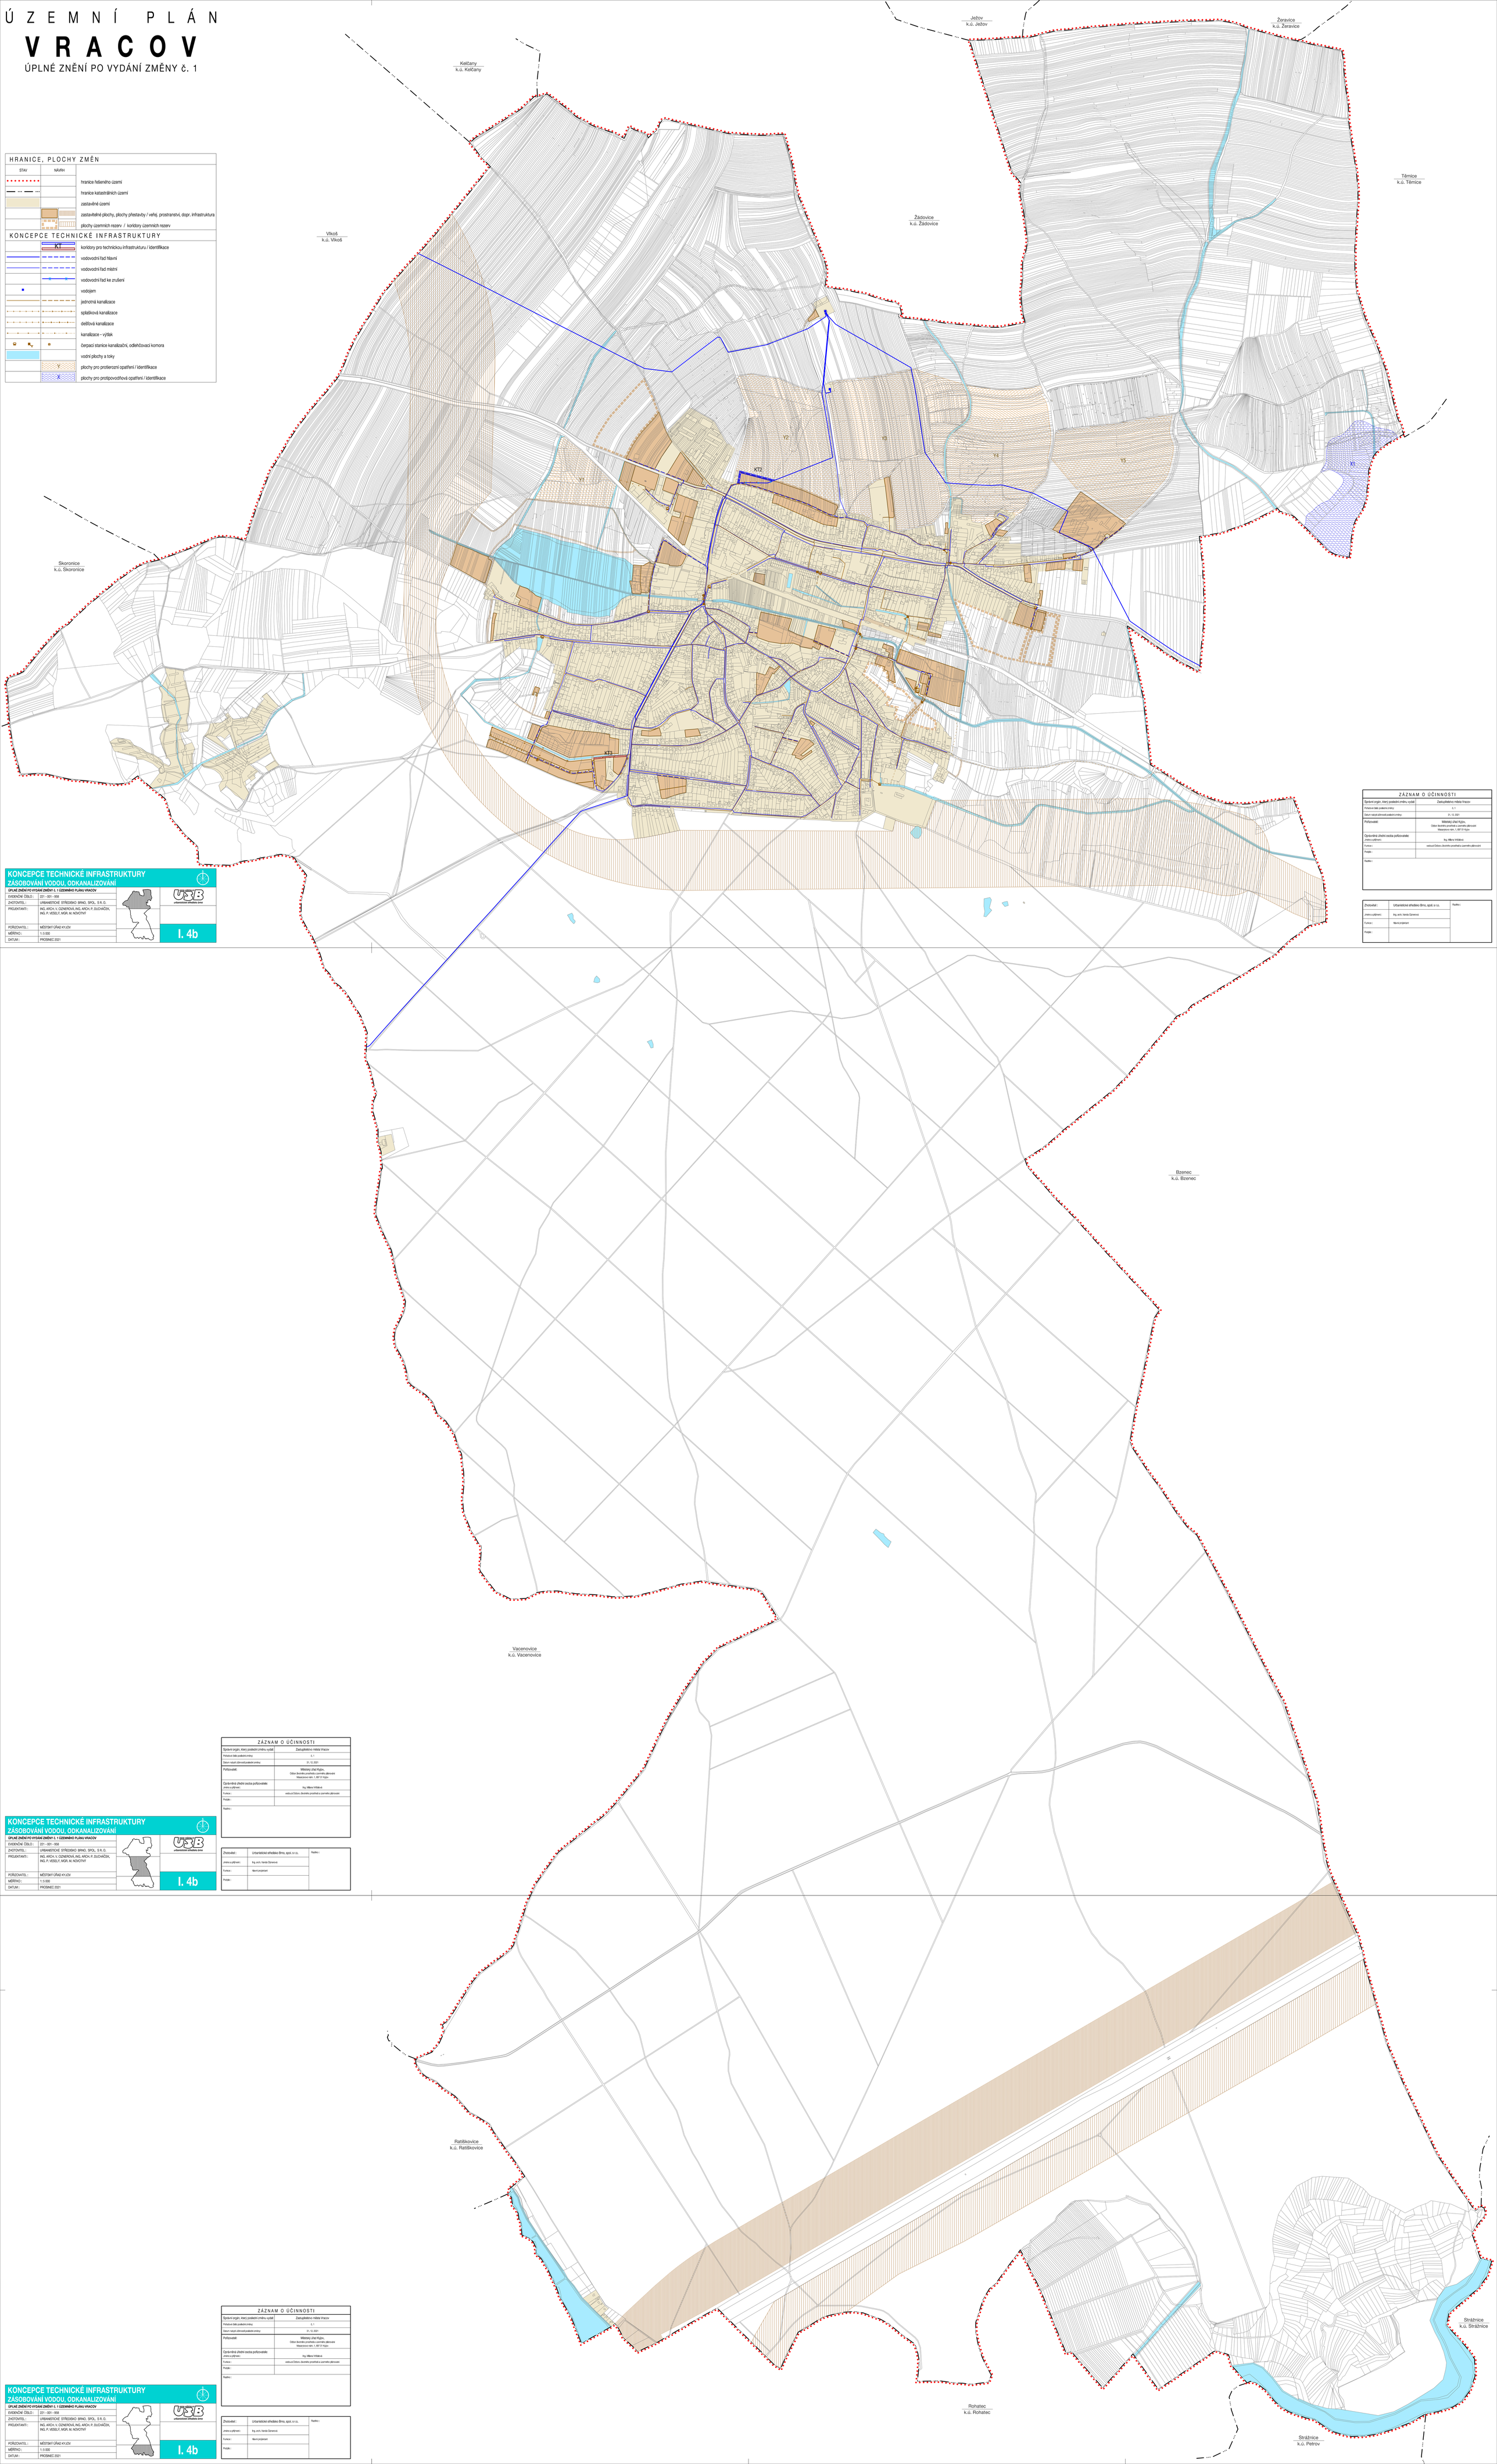

KONCEPCE TECHNICKÉ INFRASTRUKTURY
ZÁSOBOVÁNÍ VODOU, ODKANALIZOVÁNÍ

ÚPLNÉ ZNĚNÍ PO VYDÁNÍ ZMĚNY č. 1 ÚZEMNÍHO PLÁNU VRACOV	
EVIDENČNÍ ČÍSLO :	221 - 001 - 958
ZHOTOVITEL :	URBANISTICKÉ STŘEDISKO BRNO, SPOL. S R. O.
PROJEKTANTI :	ING. ARCH. V. OZNEROVÁ, ING. ARCH. P. DUCHÁČEK, ING. P. VESELÝ, MGR. M. NOVOTNÝ
POŘIZOVATEL :	MĚSTSKÝ ÚŘAD KYJOV
MĚŘÍTKO :	1:5 000
DATUM :	PROSINEC 2021

urbanistické středisko Brno

I. 4b

ZÁZNAM O ÚČINNOSTI	
Správní orgán, který poslední změnu vydal:	Zastupitelstvo města Vracov
Pořadové číslo poslední změny:	č. 1
Datum nabytí účinnosti poslední změny:	31. 10. 2021
Pořizovatel:	Městský úřad Kyjov, Odbor životního prostředí a územního plánování Masarykovo nám. 1, 697 01 Kyjov
Oprávněná úřední osoba pořizovatele: jméno a příjmení :	Ing. Milena Vrlíková
Funkce :	vedoucí Odboru životního prostředí a územního plánování
Podpis :	
Razítko :	

Zhotovitel :	Urbanistické středisko Brno, spol. s r.o.	Razítko :
Jméno a příjmení :	Ing. arch. Vanda Cizrnerová	
Funkce :	hlavní projektant	
Podpis :		

KONCEPCE TECHNICKÉ INFRASTRUKTURY
ZÁSOBOVÁNÍ VODOU, ODKANALIZOVÁNÍ

ÚPLNÉ ZNĚNÍ PO VYDÁNÍ ZMĚNY č. 1 ÚZEMNÍHO PLÁNU VRACOV	
EVIDENČNÍ ČÍSLO :	221 - 001 - 958
ZHOTOVITEL :	URBANISTICKÉ STŘEDISKO BRNO, SPOL. S R. O.
PROJEKTANTI :	ING. ARCH. V. OZNEROVÁ, ING. ARCH. P. DUCHÁČEK, ING. P. VESELÝ, MGR. M. NOVOTNÝ
POŘIZOVATEL :	MĚSTSKÝ ÚŘAD KYJOV
MĚŘÍTKO :	1:5 000
DATUM :	PROSINEC 2021

urbanistické středisko Brno

I. 4b

ZÁZNAM O ÚČINNOSTI	
Správní orgán, který poslední změnu vydal:	Zastupitelstvo města Vracov
Pořadové číslo poslední změny:	č. 1
Datum nabytí účinnosti poslední změny:	31. 10. 2021
Pořizovatel:	Městský úřad Kyjov, Odbor životního prostředí a územního plánování Masarykovo nám. 1, 697 01 Kyjov
Oprávněná úřední osoba pořizovatele: jméno a příjmení :	Ing. Milena Vrlíková
Funkce :	vedoucí Odboru životního prostředí a územního plánování
Podpis :	
Razítko :	

Zhotovitel :	Urbanistické středisko Brno, spol. s r.o.	Razítko :
Jméno a příjmení :	Ing. arch. Vanda Cizrnerová	
Funkce :	hlavní projektant	
Podpis :		

KONCEPCE TECHNICKÉ INFRASTRUKTURY
ZÁSOBOVÁNÍ VODOU, ODKANALIZOVÁNÍ

ÚPLNÉ ZNĚNÍ PO VYDÁNÍ ZMĚNY č. 1 ÚZEMNÍHO PLÁNU VRACOV	
EVIDENČNÍ ČÍSLO :	221 - 001 - 958
ZHOTOVITEL :	URBANISTICKÉ STŘEDISKO BRNO, SPOL. S R. O.
PROJEKTANTI :	ING. ARCH. V. OZNEROVÁ, ING. ARCH. P. DUCHÁČEK, ING. P. VESELÝ, MGR. M. NOVOTNÝ
POŘIZOVATEL :	MĚSTSKÝ ÚŘAD KYJOV
MĚŘÍTKO :	1:5 000
DATUM :	PROSINEC 2021

urbanistické středisko Brno

I. 4b

ZÁZNAM O ÚČINNOSTI	
Správní orgán, který poslední změnu vydal:	Zastupitelstvo města Vracov
Pořadové číslo poslední změny:	č. 1
Datum nabytí účinnosti poslední změny:	31. 10. 2021
Pořizovatel:	Městský úřad Kyjov, Odbor životního prostředí a územního plánování Masarykovo nám. 1, 697 01 Kyjov
Oprávněná úřední osoba pořizovatele: jméno a příjmení :	Ing. Milena Vrlíková
Funkce :	vedoucí Odboru životního prostředí a územního plánování
Podpis :	
Razítko :	

Zhotovitel :	Urbanistické středisko Brno, spol. s r.o.	Razítko :
Jméno a příjmení :	Ing. arch. Vanda Cizrnerová	
Funkce :	hlavní projektant	
Podpis :		