


ŽÁDOVICE

ÚZEMNÍ PLÁN - ZMĚNA Č. 1

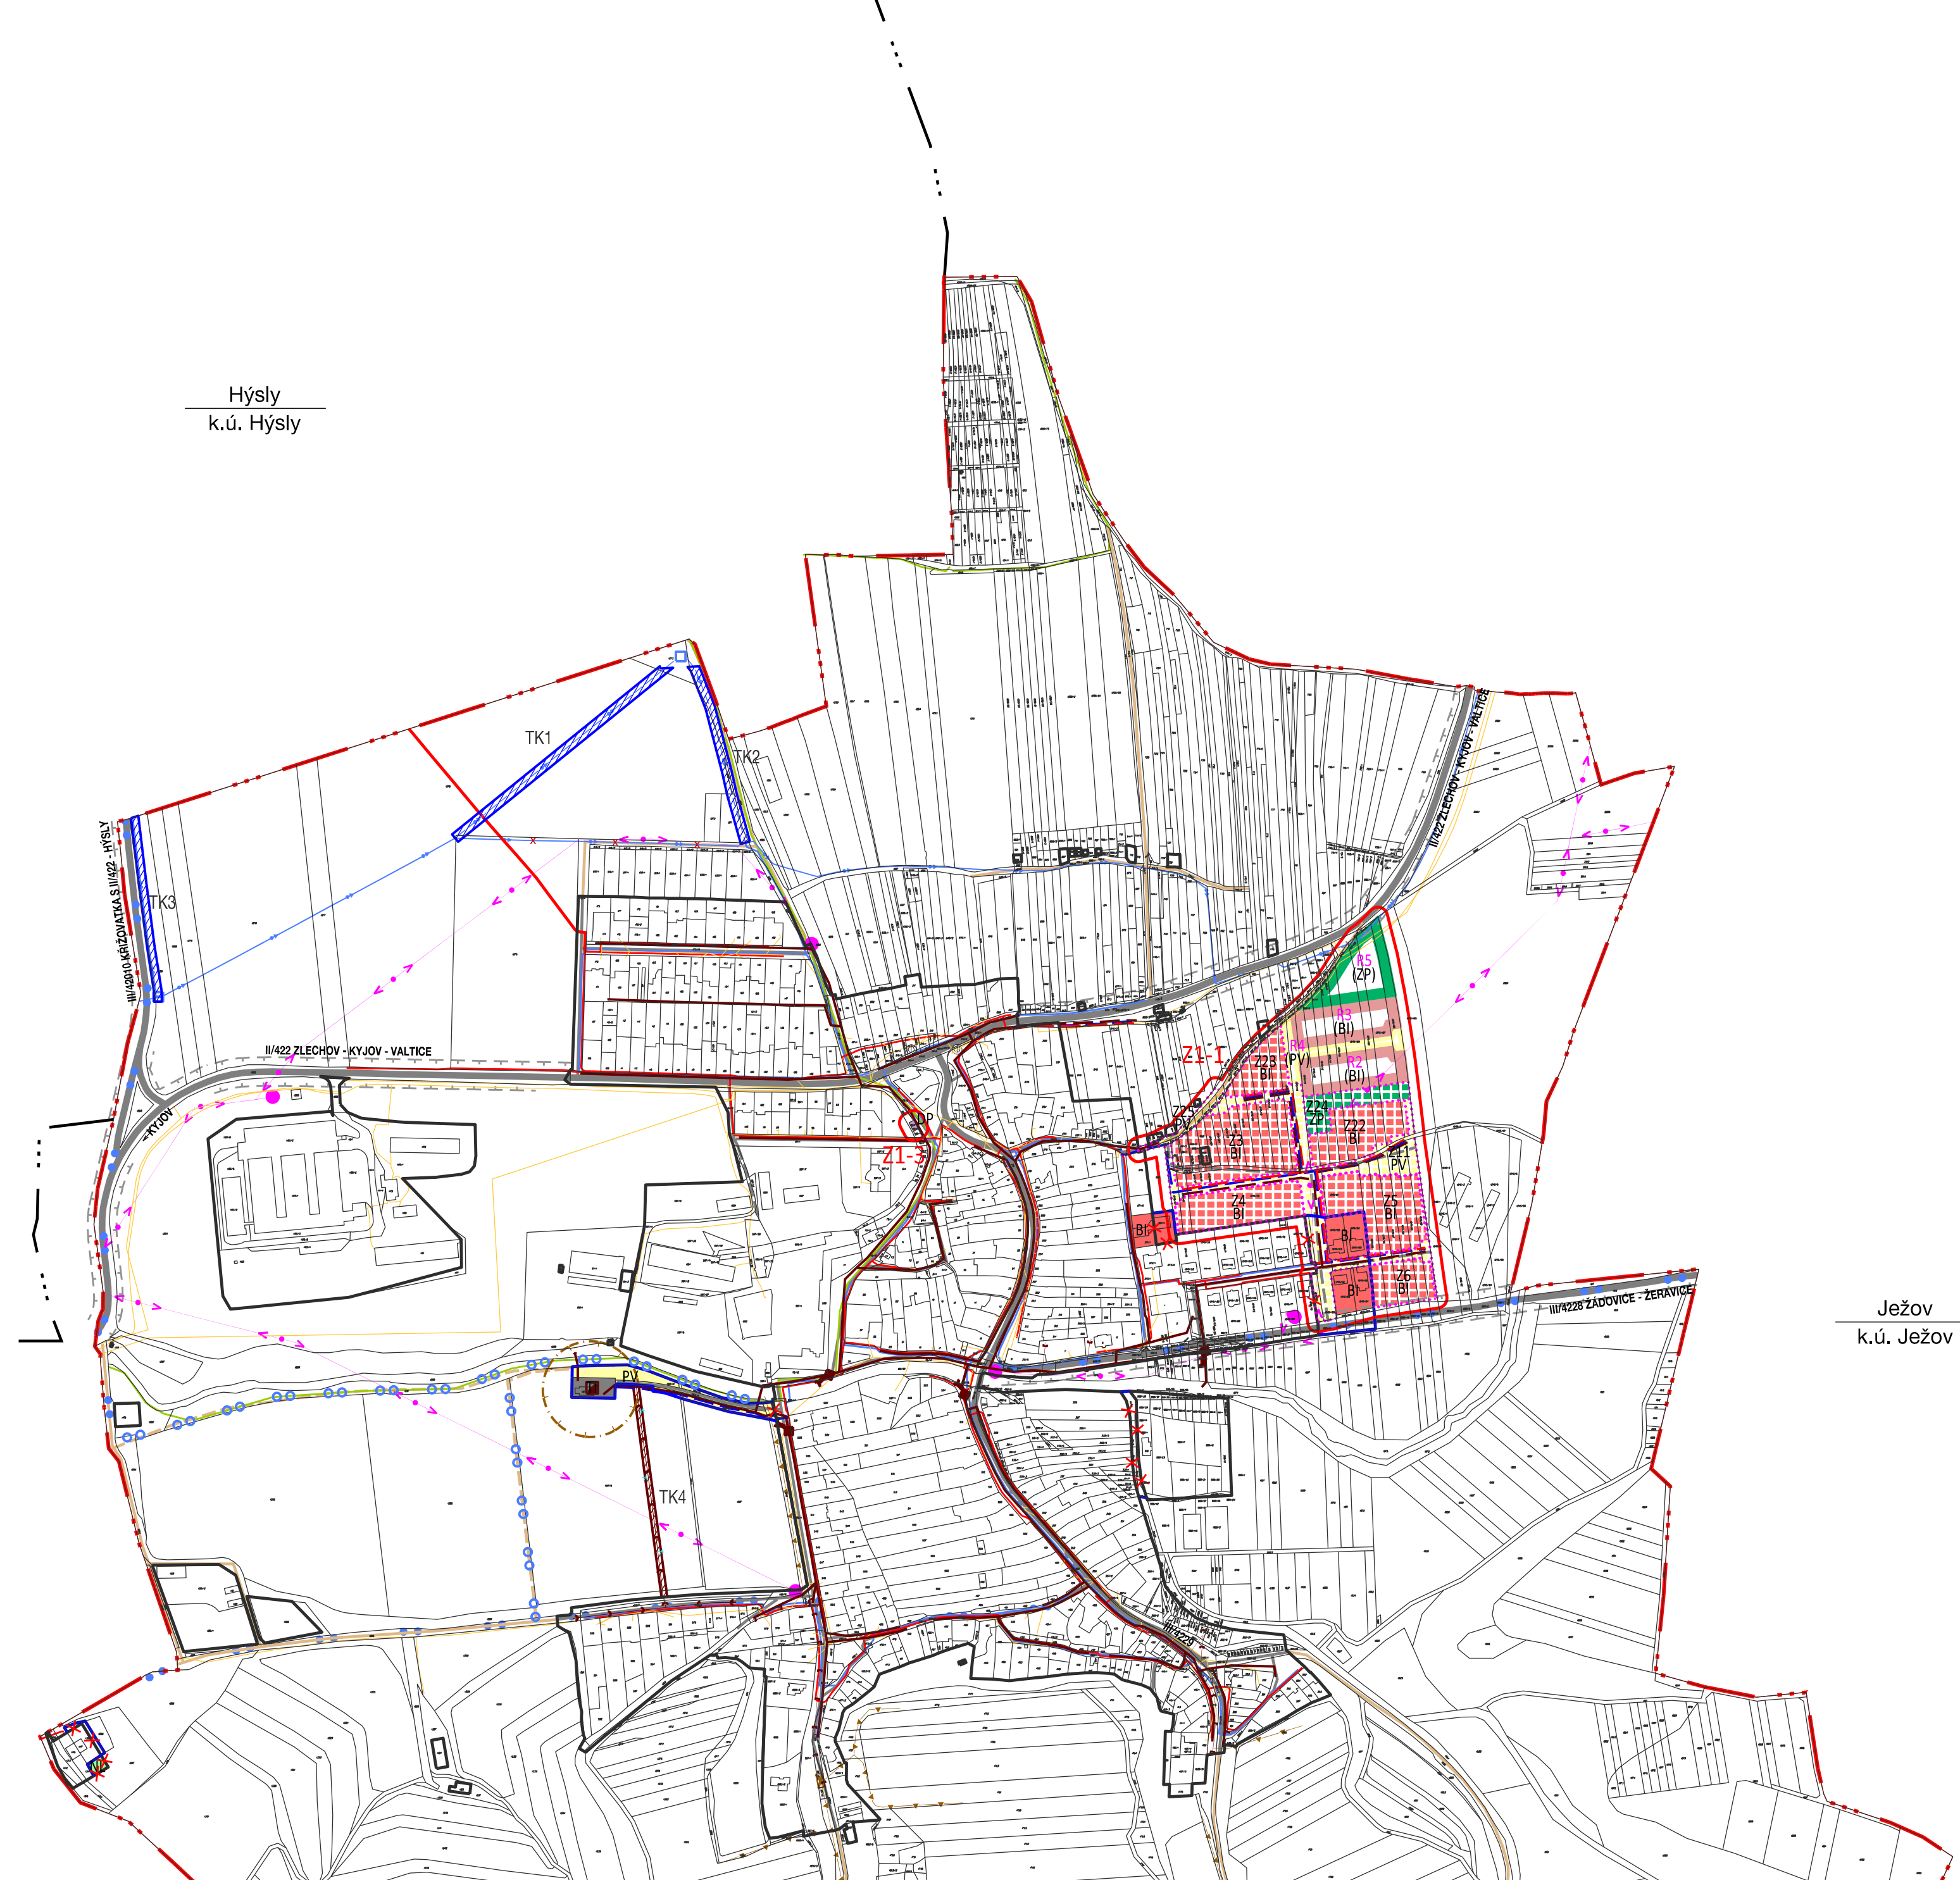

KONCEPCE VEŘEJNÉ INFRASTRUKTURY

STAV	NÁVRH
—	—

TECHNICKÁ INFRASTRUKTURA

VODNÍ HOSPODÁŘSTVÍ

	koridor pro vodovod
	hlavní vodovodní řad
	rušení hlavního vodovodního řadu
	místní vodovodní řad
	vodojem
	čerpací stanice vodárenská
	rušení koridoru pro kanalizaci
	jednotná kanalizace
	odlehčovací komora
	dešťová kanalizace
	splašková kanalizace
	čistírna odpadních vod
	limitní hranice negativního vlivu ČOV
	otevřený příkop
	retenční nádrž

ENERGETIKA

	nadzemní vedení vn
	sloupová trafostanice
	STL plynovod přívodní
	STL plynovod
	elektronické komunikační vedení - místní síť

DOPRAVNÍ INFRASTRUKTURA

STAV	NÁVRH
	silnice II. a III. třídy
	místní komunikace
	účelová komunikace
	zastávka autobusu
	cyklotrasy
	naučná stezka

HRANICE, IDENTIFIKACE PLOCH	
	hranice zastavěného území
	hranice zastavěného území rušená změnou č.1
	aktualizace hranice zastavěného území k 30.10.2022
	Z22 zastavěné plochy
	Z1-1 hranice řešeného území změny č. 1

URBANISTICKÁ KONCEPCE, KONCEPCE USPOŘÁDÁNÍ KRAJINY

PLOCHY S ROZDÍLNÝM ZPŮSOBEM VYUŽITÍ

plochy stabilizované	plochy změn	územní rezervy	
PLOCHY BYDLENÍ			
			bydlení - v rodinných domech
PLOCHY VEŘEJNÝCH PROSTRANSTVÍ			
PLOCHY SIDELNÍ ZELENĚ			
			veřejná zeleň parková
PLOCHY DOPRAVNÍ INFRASTRUKTURY			
			doprava v klidu
PLOCHY TECHNICKÉ INFRASTRUKTURY			
			technická infrastruktura
PLOCHY LESNÍ			

DOPRAVNÍ A TECHNICKÁ INFRASTRUKTURA

ÚZEMNÍ PLÁN ŽÁDOVICE - ZMĚNA Č. 1 - VÝLEDNÝ NÁVRH		
ZHOTOVITEL :	URBANISTICKÉ STŘEDISKO BRNO, SPOL. S R.O.	
EVIDENČNÍ ČÍSLO :	222-001-018	
PROJEKTANTI :	ING. ARCH. EMIL NAVRÁTIL, ING. PAVEL VESELÝ, MGR. MARTIN NOVOTNÝ	
GRAF. PRÁCE :	MGR. LUCIE BURYŠKOVÁ	
POŘIZOVATEL :	MĚSTSKÝ ÚŘAD KYJOV	
MĚŘÍTKO :	1 : 5 000	1.3
DATUM :	červenec 2023	