

# JEŽOV


**LEGENDA**

**ORGANIZACE ÚZEMÍ**

- PLOCHY ZASTAVĚNÉHO ÚZEMÍ
- ZASTAVITELNÉ PLOCHY
- PLOCHY ÚZEMNÍCH REZERV
- HRANICE ZASTAVĚNÉHO ÚZEMÍ
- HRANICE ZASTAVITELNÝCH PLOCH
- HRANICE REŠENÉHO ÚZEMÍ - HRANICE KATASTRÁLNÍHO ÚZEMÍ
- A2 OZNAČENÍ LOKALITY
- NEMOVITÉ OBJEKTY

**VODNÍ HOSPODÁŘSTVÍ**

- PLOCHY A JEVI STABILIZOVÁNE
- PLOCHY A JEVI NAVRŽENÉ
- VODOVOD
- VODNÍ ZDROJ
- KANALIZACE JEDNOTNÁ
- KANALIZACE DEŠŤOVÁ
- KANALIZACE VÝTLAK
- ČERPAČÍ STANICE, ODLÉHČOVACÍ KOMORA
- PLOCHY MELIORACÍ - ODVODNĚNÍ
- PLOCHY OHROŽENÉ ZÁPLAVOU
- SOUSTŘEDĚNÝ ODTOK POVRCHOVÝCH VOD
- HRANICE A ČÍSLO POVODÍ
- VODNÍ TOK STALÝ, OBČASNÝ VODNÍ TOK

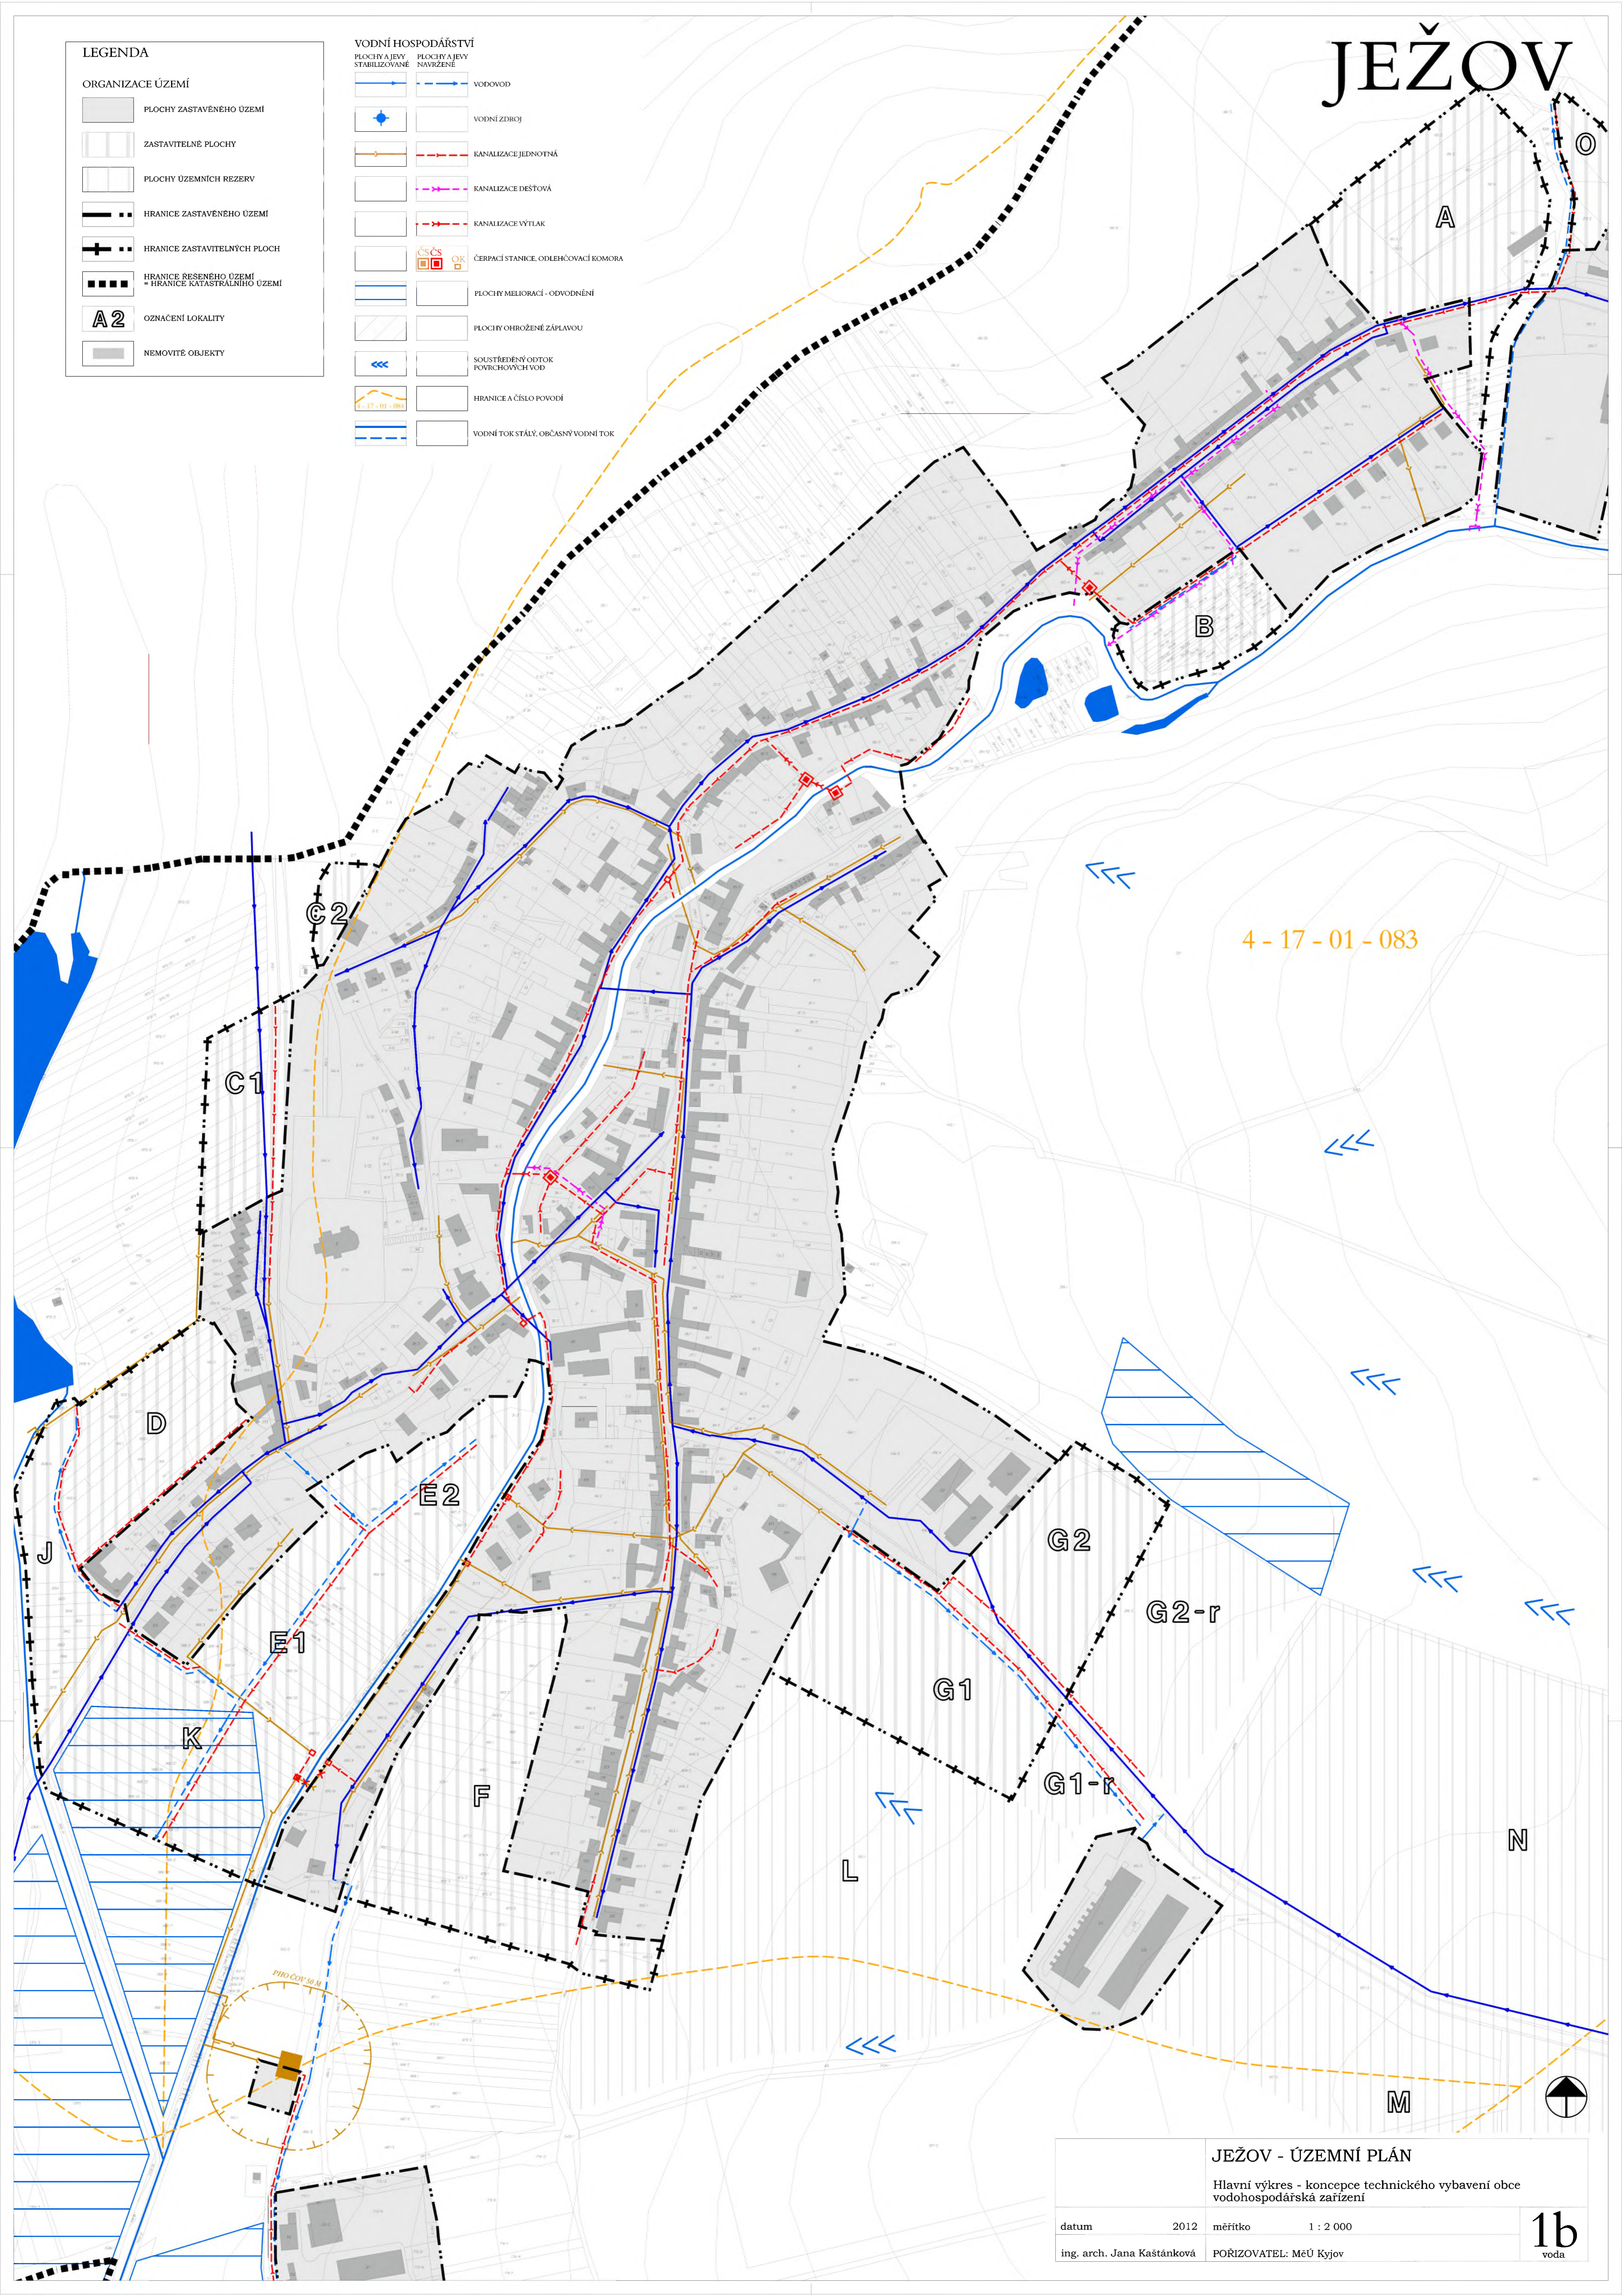

4-17-01-083

<b>JEŽOV - ÚZEMNÍ PLÁN</b>			
Hlavní výkres - koncepce technického vybavení obce vodo hospodářská zařízení			
datum	2012	měřítko	1 : 2 000
ing. arch. Jana Kašánková	PŘÍZOVATEL: MeÚ Kyjov		

**1b**  
voda