ÚZEMNÍ PLÁN
VRACOV

HRANICE, PLOCHY ZMĚN		
STAV	NÁVRH	
		hranice řešeného území
		hranice katastrálních území
		zastavěné území
		zastavitelné plochy, plochy přestavby / veřej. prostranství, dopr. infrastruktura
		plochy územních rezerv / koridory územních rezerv
KONCEPCE TECHNICKÉ INFRASTRUKTURY		
		VTL plynovod do 40 barů
		VTL regulační stanice
	KT	koridor pro STL plynovod / identifikace
		STL plynovod
		STL regulační stanice
		NTL plynovod
	KT	koridor pro nadzemní vedení zvn 400 kV a vvn 110 kV / identifikace
		nadzemní vedení zvn 400 kV
		nadzemní vedení vvn 110 kV
		nadzemní vedení vn 22 kV
		podzemní vedení vn
		sloupová / zděná trafostanice
		elektronické komunikační vedení - DOK
		elektronické komunikační vedení - rr trasa
		elektronické komunikační vedení - místní

Jihomoravský kraj — *Územní plán Vracov byl spolufinancován Jihomoravským krajem*

KONCEPCE TECHNICKÉ INFRASTRUKTURY
ZÁSOBOVÁNÍ PLYNEM, EL. ENERGIÍ, VEŘEJNÉ KOMUNIKAČNÍ SÍTĚ

ÚZEMNÍ PLÁN VRACOV	
EVIDENČNÍ ČÍSLO :	216 - 001 - 765
ZHOTOVITEL :	URBANISTICKÉ STŘEDISKO BRNO, SPOL. S R. O.
PROJEKTANTI :	ING. ARCH. V. CIZNEROVÁ, ING. ARCH. P. DUCHÁČEK, ING. P. VESELÝ, MGR. M. NOVOTNÝ, ING. J. HRNČÍŘ
POŘIZOVATEL :	MĚSTSKÝ ÚŘAD KYJOV
MĚŘÍTKO :	1:5 000
DATUM :	BŘEZEN 2020

I. 4c

ZÁZNAM O ÚČINNOSTI	
Správní orgán, který ÚP vydal:	Zastupitelstvo města Vracov
Datum nabytí účinnosti ÚP:	
Pořizovatel:	Městský úřad Kyjov, Odbor životního prostředí a územního plánování Masarykovo nám. 1, 697 01 Kyjov
Oprávněná úřední osoba pořizovatele: jméno a příjmení :	Ing. Bedřich Kutak
Funkce :	vedoucí Odboru životního prostředí a územního plánování, MěÚ Kyjov
Podpis :	
Razítko :	

Zhotovitel :	Urbanistické středisko Brno, spol. s r.o.	Razítko :
Jméno a příjmení :	Ing. arch. Vanda Cizinerová	
Funkce :	Hlavní projektant	
Podpis :		

Jihomoravský kraj — *Územní plán Vracov byl spolufinancován Jihomoravským krajem*

KONCEPCE TECHNICKÉ INFRASTRUKTURY
ZÁSOBOVÁNÍ PLYNEM, EL. ENERGIÍ, VEŘEJNÉ KOMUNIKAČNÍ SÍTĚ

ÚZEMNÍ PLÁN VRACOV	
EVIDENČNÍ ČÍSLO :	216 - 001 - 765
ZHOTOVITEL :	URBANISTICKÉ STŘEDISKO BRNO, SPOL. S R. O.
PROJEKTANTI :	ING. ARCH. V. CIZNEROVÁ, ING. ARCH. P. DUCHÁČEK, ING. P. VESELÝ, MGR. M. NOVOTNÝ, ING. J. HRNČÍŘ
POŘIZOVATEL :	MĚSTSKÝ ÚŘAD KYJOV
MĚŘÍTKO :	1:5 000
DATUM :	BŘEZEN 2020

I. 4c

ZÁZNAM O ÚČINNOSTI	
Správní orgán, který ÚP vydal:	Zastupitelstvo města Vracov
Datum nabytí účinnosti ÚP:	
Pořizovatel:	Městský úřad Kyjov, Odbor životního prostředí a územního plánování Masarykovo nám. 1, 697 01 Kyjov
Oprávněná úřední osoba pořizovatele: jméno a příjmení :	Ing. Bedřich Kutak
Funkce :	vedoucí Odboru životního prostředí a územního plánování, MěÚ Kyjov
Podpis :	
Razítko :	

Zhotovitel :	Urbanistické středisko Brno, spol. s r.o.	Razítko :
Jméno a příjmení :	Ing. arch. Vanda Cizinerová	
Funkce :	Hlavní projektant	
Podpis :		

Jihomoravský kraj — *Územní plán Vracov byl spolufinancován Jihomoravským krajem*

KONCEPCE TECHNICKÉ INFRASTRUKTURY
ZÁSOBOVÁNÍ PLYNEM, EL. ENERGIÍ, VEŘEJNÉ KOMUNIKAČNÍ SÍTĚ

ÚZEMNÍ PLÁN VRACOV	
EVIDENČNÍ ČÍSLO :	216 - 001 - 765
ZHOTOVITEL :	URBANISTICKÉ STŘEDISKO BRNO, SPOL. S R. O.
PROJEKTANTI :	ING. ARCH. V. CIZNEROVÁ, ING. ARCH. P. DUCHÁČEK, ING. P. VESELÝ, MGR. M. NOVOTNÝ, ING. J. HRNČÍŘ
POŘIZOVATEL :	MĚSTSKÝ ÚŘAD KYJOV
MĚŘÍTKO :	1:5 000
DATUM :	BŘEZEN 2020

I. 4c

ZÁZNAM O ÚČINNOSTI	
Správní orgán, který ÚP vydal:	Zastupitelstvo města Vracov
Datum nabytí účinnosti ÚP:	
Pořizovatel:	Městský úřad Kyjov, Odbor životního prostředí a územního plánování Masarykovo nám. 1, 697 01 Kyjov
Oprávněná úřední osoba pořizovatele: jméno a příjmení :	Ing. Bedřich Kutak
Funkce :	vedoucí Odboru životního prostředí a územního plánování, MěÚ Kyjov
Podpis :	
Razítko :	
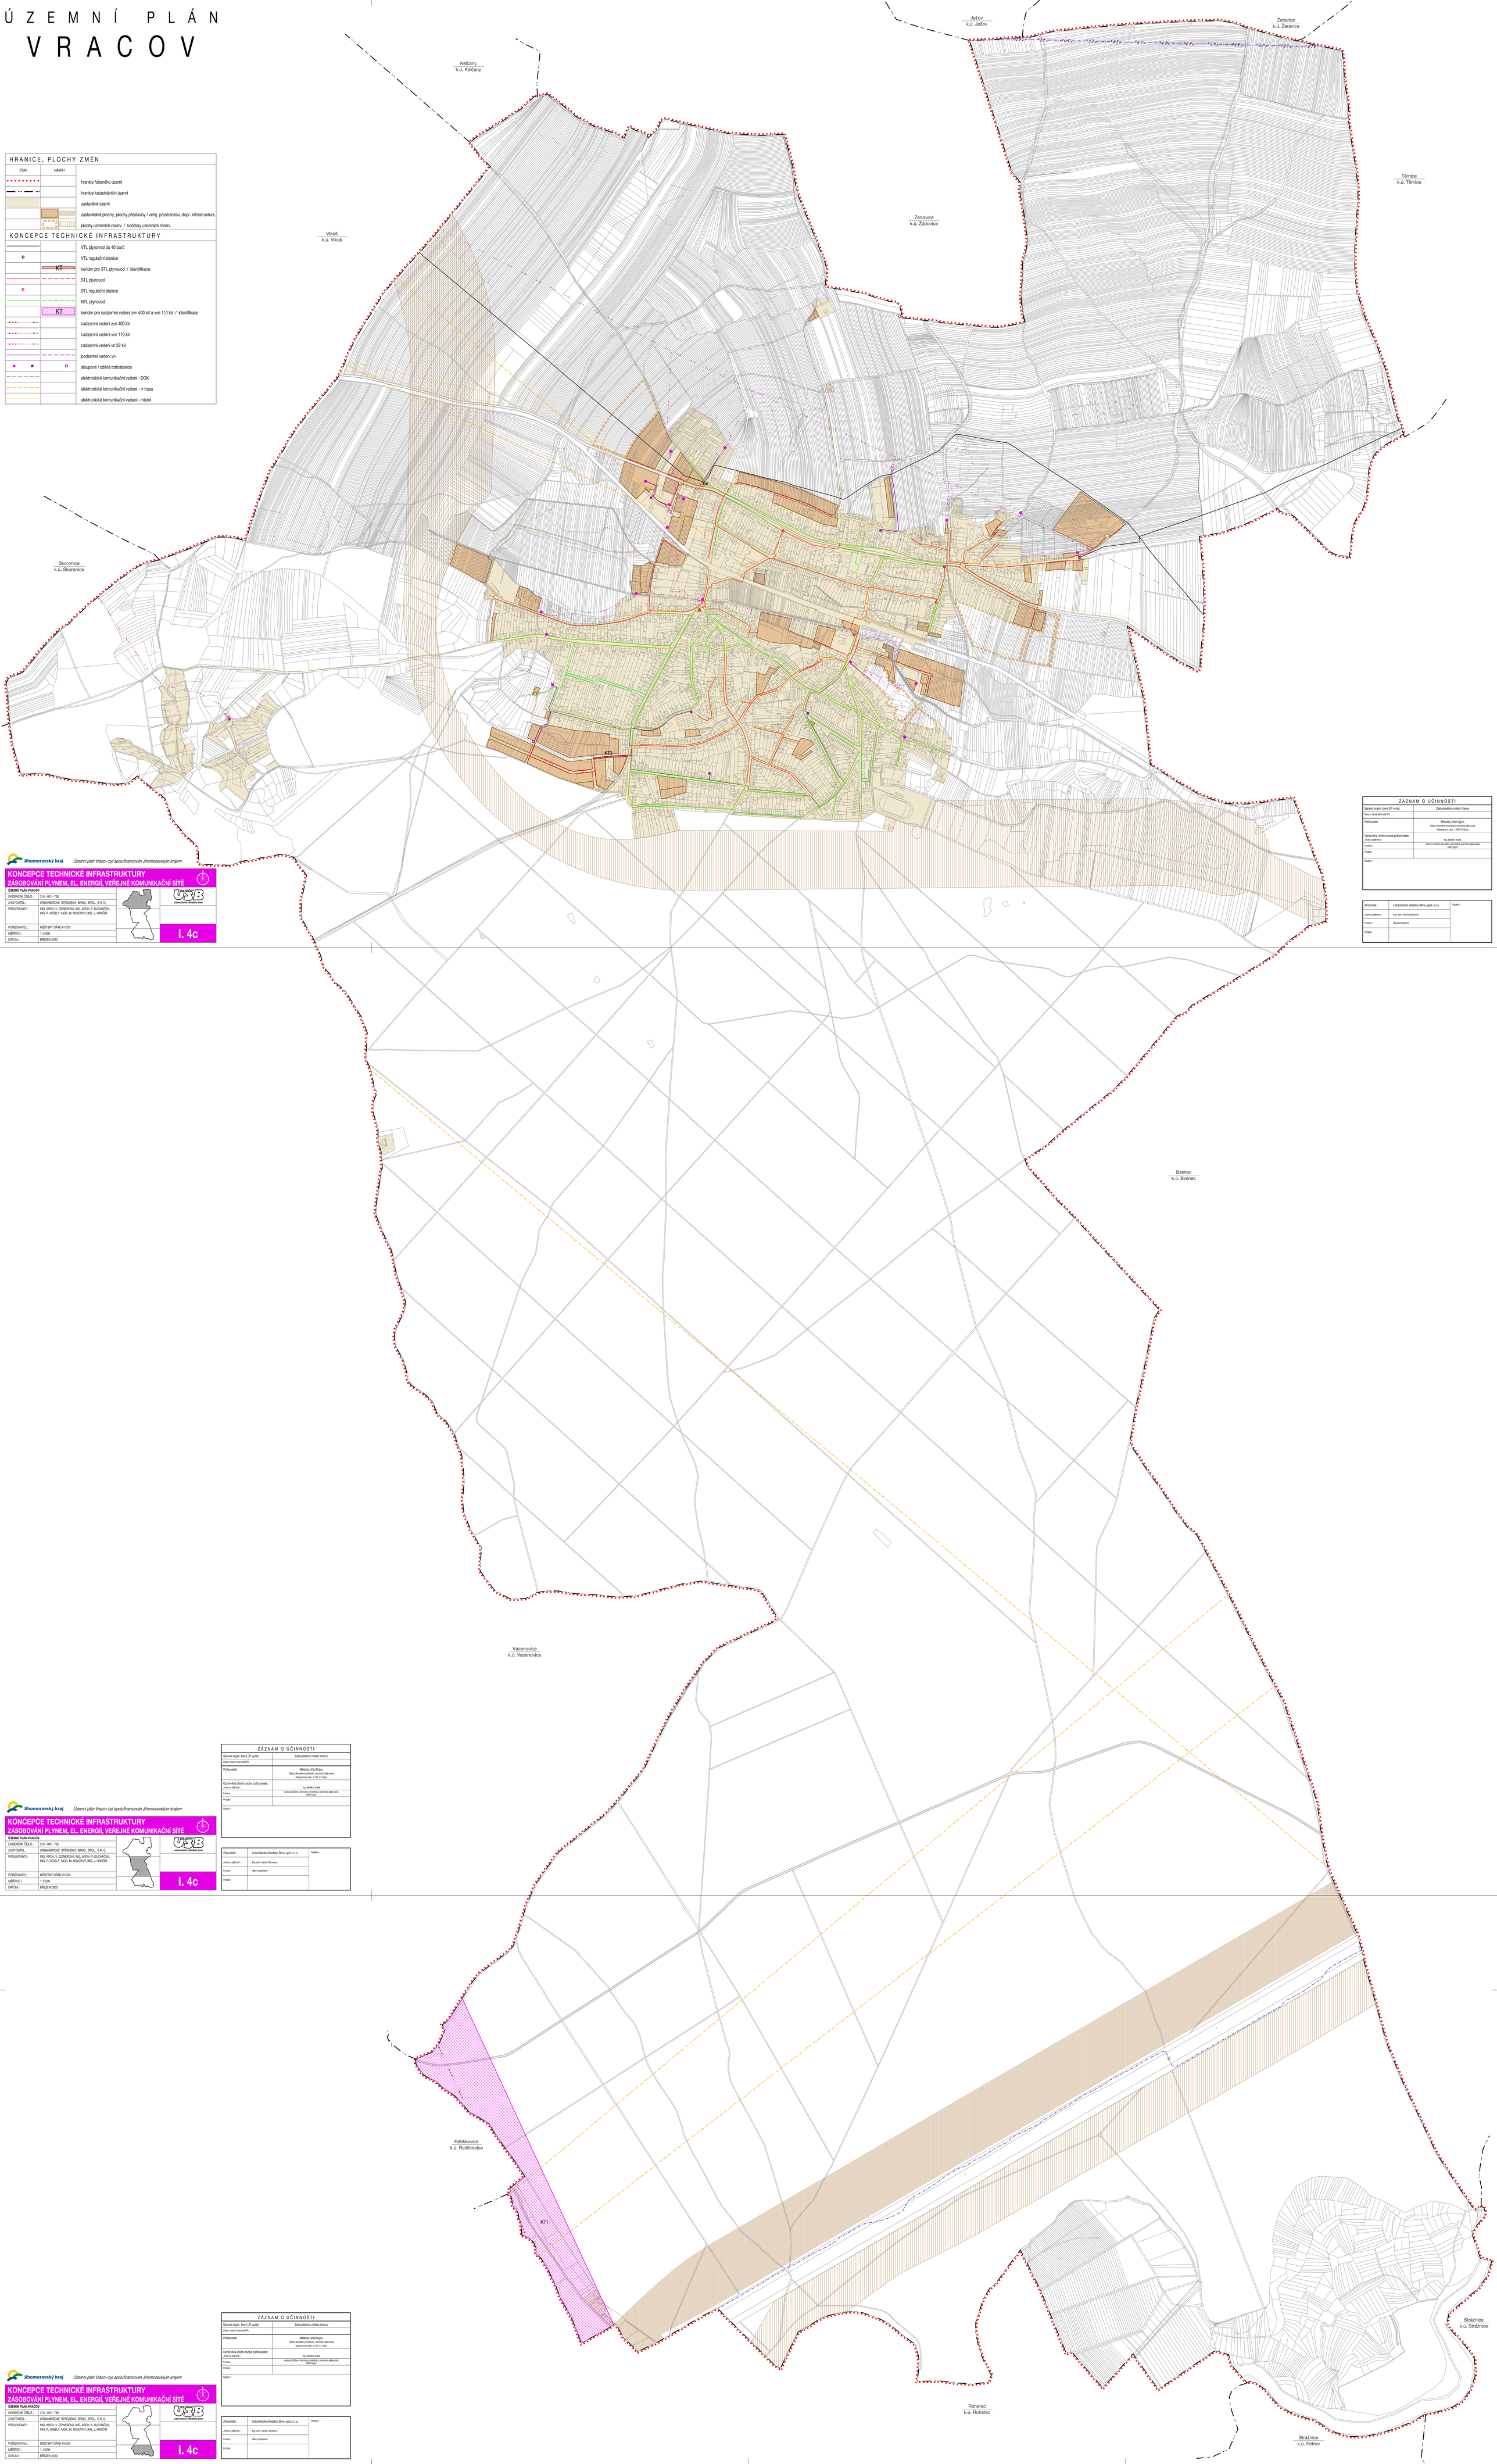
Zhotovitel :	Urbanistické středisko Brno, spol. s r.o.	Razítko :
Jméno a příjmení :	Ing. arch. Vanda Cizinerová	
Funkce :	Hlavní projektant	
Podpis :