ÚZEMNÍ PLÁN DAMBOŘICE

VÝKRES:	KONCEPCE TECHNICKÉ INFRASTRUKTURY - VODNÍ HOSPODÁŘSTVÍ	1:5 000
POŘIZOVATEL:	MĚSTSKÝ ÚŘAD KYJOV	5
ZPRACOVATEL:	STUDIO REGION, S.R.O. IČ: 276 81 921, ZELNÁ 104/13, 619 00 BRNO	
VEDOUCÍ PROJEKTANT:	ING. ARCH. MILOSLAV SOHR, Ph.D.	
DATUM:	ŘÍJEN 2015	

ZÁZNAM O ÚČINNOSTI

Schvalující správní orgán:	Zastupitelstvo obce Dambořice
Datum nabytí účinnosti ÚP:	
Pořizovatel:	Městský úřad Kyjov Odbor životního prostředí a územního plánování
Oprávněná úřední osoba pořizovatele:	
Jméno a příjmení:	Ing. Bedřich Kubík
Funkce:	vedoucí odboru
Podpis:	
Otisk úředního razítka:	

Jihomoravský kraj

Spolufinancováno Jihomoravským krajem

Klad listů:List 3

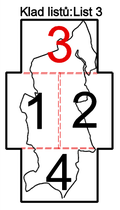

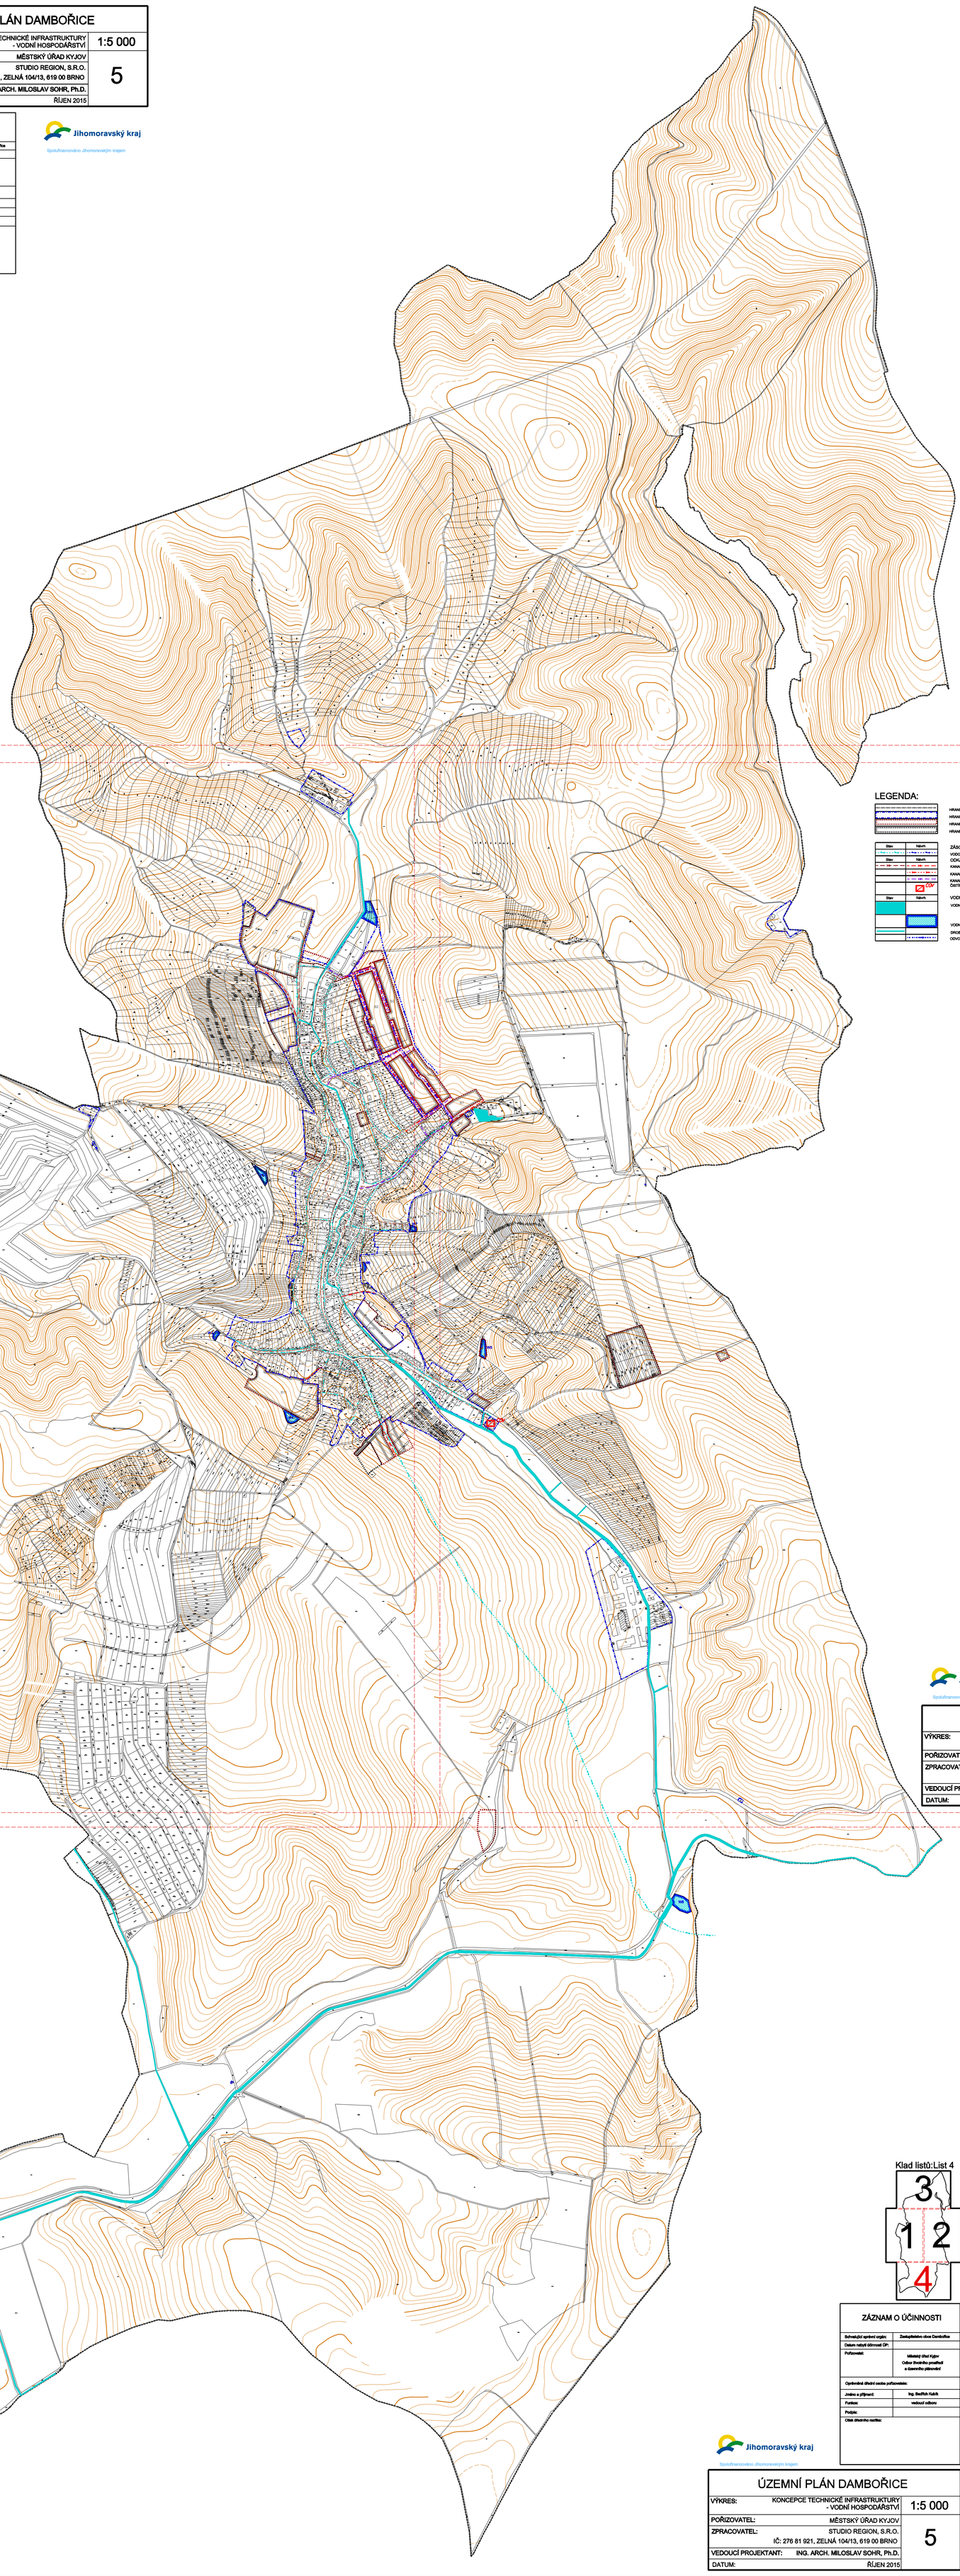

LEGENDA:

Stav	Návrh	
		HRANICE ÚZEMÍ OBCE
		HRANICE ZASTAVĚNÉHO ÚZEMÍ OBCE
		HRANICE ZASTAVITELNÝCH PLOCH
		HRANICE ÚZEMNÍCH REZERV
Stav	**Návrh**	
		ZÁSOBENÍ VODOU:
		VODOVODNÍ ŘADY VEŘEJNÉHO VODOVODU
Stav	**Návrh**	ODKANALIZOVÁNÍ:
		KANALIZACE JEDNOTNÁ/SPLAŠKOVÁ
		KANALIZACE SPLAŠKOVÁ
		KANALIZACE DEŠŤOVÁ
	ČOV	ČISTÍRNA ODPADNÍCH VOD
Stav	**Návrh**	VODNÍ TOKY A NÁDRŽE, EROZE:
		VODNÍ TOKY A NÁDRŽE
		VODNÍ NÁDRŽ, SUCHÝ POLDR
		DROBNÉ VODNÍ TOKY V OTEVŘENÉM KORYTĚ
		ODVODŇOVACÍ PŘÍKOPY

Klad listů:List 1

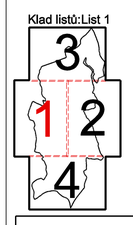

ZÁZNAM O ÚČINNOSTI

Schvalující správní orgán:	Zastupitelstvo obce Dambořice
Datum nabytí účinnosti ÚP:	
Pořizovatel:	Městský úřad Kyjov Odbor životního prostředí a územního plánování
Oprávněná úřední osoba pořizovatele:	
Jméno a příjmení:	Ing. Bedřich Kubík
Funkce:	vedoucí odboru
Podpis:	
Otisk úředního razítka:	

Jihomoravský kraj

Spolufinancováno Jihomoravským krajem

ÚZEMNÍ PLÁN DAMBOŘICE

VÝKRES:	KONCEPCE TECHNICKÉ INFRASTRUKTURY - VODNÍ HOSPODÁŘSTVÍ	1:5 000
POŘIZOVATEL:	MĚSTSKÝ ÚŘAD KYJOV	5
ZPRACOVATEL:	STUDIO REGION, S.R.O. IČ: 276 81 921, ZELNÁ 104/13, 619 00 BRNO	
VEDOUCÍ PROJEKTANT:	ING. ARCH. MILOSLAV SOHR, Ph.D.	
DATUM:	ŘÍJEN 2015	

Klad listů:List 2

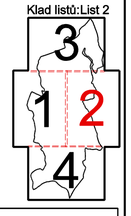

ZÁZNAM O ÚČINNOSTI

Schvalující správní orgán:	Zastupitelstvo obce Dambořice
Datum nabytí účinnosti ÚP:	
Pořizovatel:	Městský úřad Kyjov Odbor životního prostředí a územního plánování
Oprávněná úřední osoba pořizovatele:	
Jméno a příjmení:	Ing. Bedřich Kubík
Funkce:	vedoucí odboru
Podpis:	
Otisk úředního razítka:	

Jihomoravský kraj

Spolufinancováno Jihomoravským krajem

ÚZEMNÍ PLÁN DAMBOŘICE

VÝKRES:	KONCEPCE TECHNICKÉ INFRASTRUKTURY - VODNÍ HOSPODÁŘSTVÍ	1:5 000
POŘIZOVATEL:	MĚSTSKÝ ÚŘAD KYJOV	5
ZPRACOVATEL:	STUDIO REGION, S.R.O. IČ: 276 81 921, ZELNÁ 104/13, 619 00 BRNO	
VEDOUCÍ PROJEKTANT:	ING. ARCH. MILOSLAV SOHR, Ph.D.	
DATUM:	ŘÍJEN 2015	

Klad listů:List 4

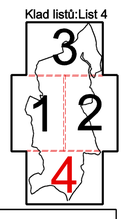

ZÁZNAM O ÚČINNOSTI

Schvalující správní orgán:	Zastupitelstvo obce Dambořice
Datum nabytí účinnosti ÚP:	
Pořizovatel:	Městský úřad Kyjov Odbor životního prostředí a územního plánování
Oprávněná úřední osoba pořizovatele:	
Jméno a příjmení:	Ing. Bedřich Kubík
Funkce:	vedoucí odboru
Podpis:	
Otisk úředního razítka:	

Jihomoravský kraj

Spolufinancováno Jihomoravským krajem

ÚZEMNÍ PLÁN DAMBOŘICE

VÝKRES:	KONCEPCE TECHNICKÉ INFRASTRUKTURY - VODNÍ HOSPODÁŘSTVÍ	1:5 000
POŘIZOVATEL:	MĚSTSKÝ ÚŘAD KYJOV	5
ZPRACOVATEL:	STUDIO REGION, S.R.O. IČ: 276 81 921, ZELNÁ 104/13, 619 00 BRNO	
VEDOUCÍ PROJEKTANT:	ING. ARCH. MILOSLAV SOHR, Ph.D.	
DATUM:	ŘÍJEN 2015	