


BZENEC


ÚZEMNÍ PLÁN MĚSTA ŠIRŠÍ VZTAHY

1 : 25 000

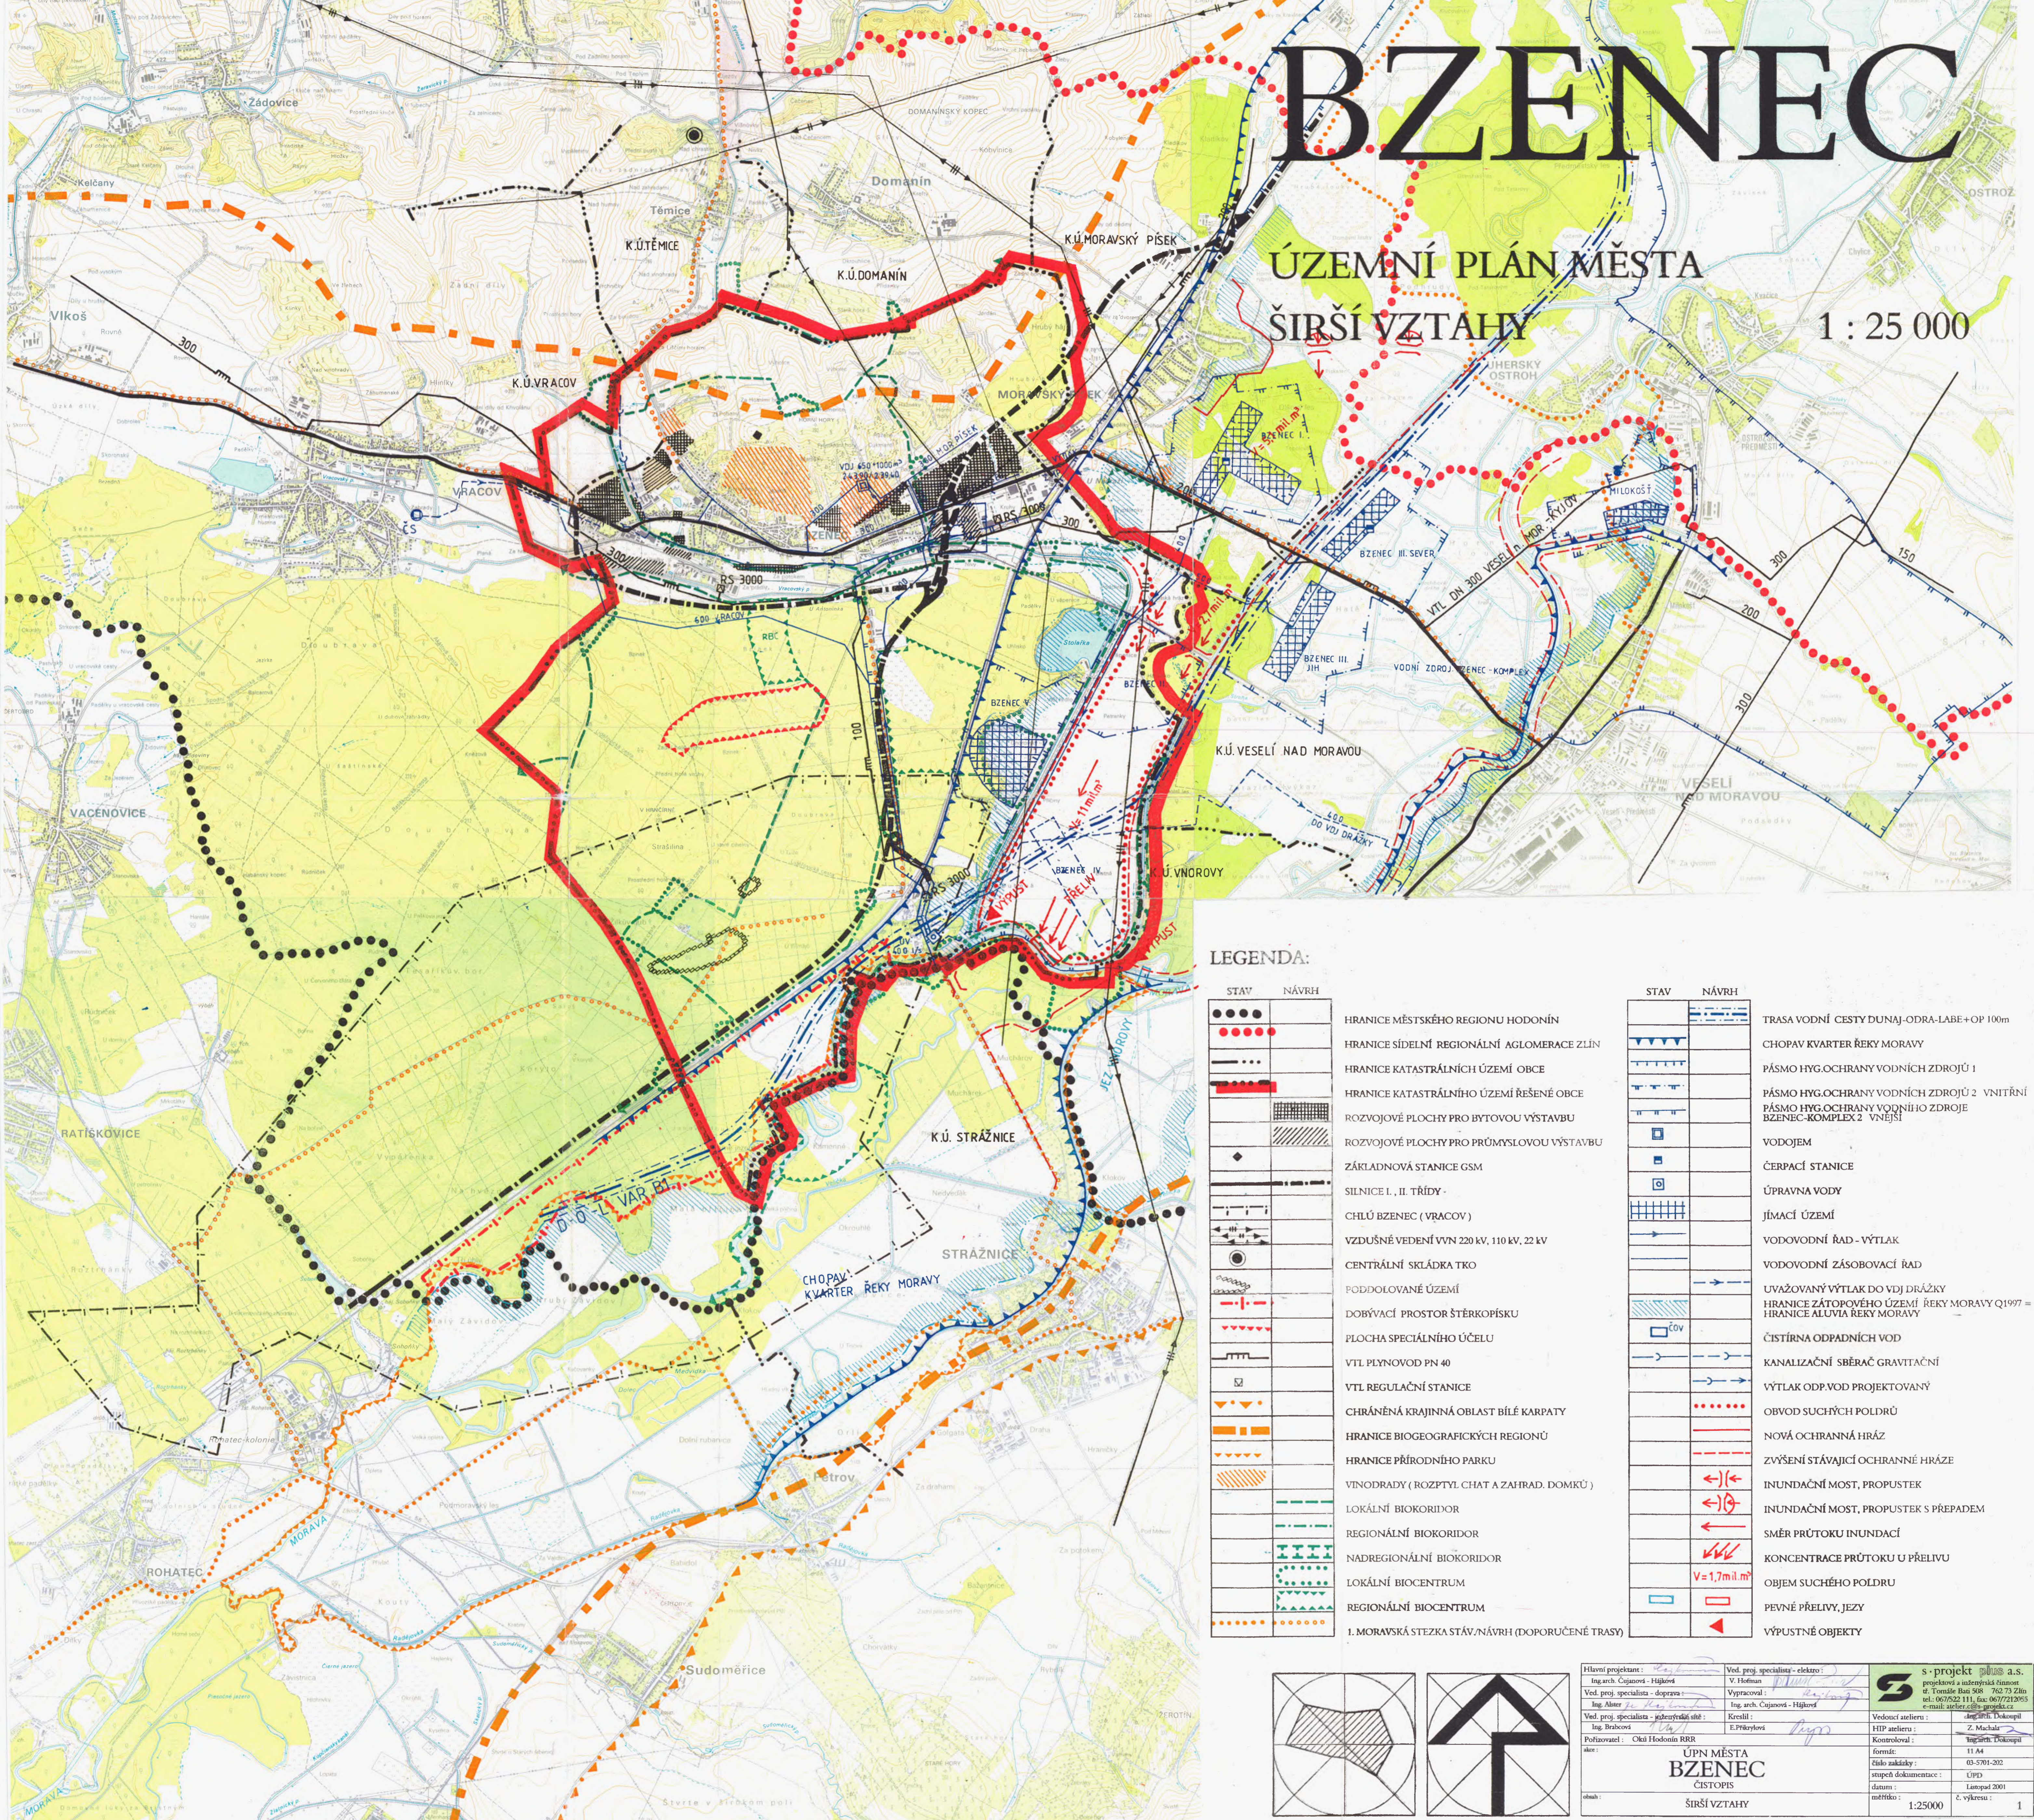

LEGENDA:

STAV	NÁVRH		STAV	NÁVRH	
●●●●	●●●●	HRANICE MĚSTSKÉHO REGIONU HODONÍN	—	—	TRASA VODNÍ CESTY DUNAJ-ODRA-LABE+OP 100m
●●●●	●●●●	HRANICE SÍDELNÍ REGIONÁLNÍ AGLOMERACE ZLÍN	—	—	CHOPAV KVARTER ŘEKY MORAVY
—	—	HRANICE KATASTRÁLNÍCH ÚZEMÍ OBCE	—	—	PÁSMO HYG.OCHRANY VODNÍCH ZDROJŮ 1
—	—	HRANICE KATASTRÁLNÍHO ÚZEMÍ ŘEŠENÉ OBCE	—	—	PÁSMO HYG.OCHRANY VODNÍCH ZDROJŮ 2 VNITŘNÍ
—	—	ROZVOJOVÉ PLOCHY PRO BYTOVOU VÝSTAVBU	—	—	PÁSMO HYG.OCHRANY VODNÍHO ZDROJE BZENEC-KOMPLEX 2 VNĚJŠÍ
—	—	ROZVOJOVÉ PLOCHY PRO PRŮMYŠLOVOU VÝSTAVBU	—	—	VODOJEM
—	—	ZÁKLADOVÁ STANICE GSM	—	—	ČERPAČÍ STANICE
—	—	SILNICE I., II. TŘÍDY	—	—	ÚPRAVNA VODY
—	—	CHLÚ BZENEC (VRACOV)	—	—	JÍMACÍ ÚZEMÍ
—	—	VZDUŠNÉ VEDENÍ VVN 220 kV, 110 kV, 22 kV	—	—	VODOVODNÍ ŘAD - VÝTLAK
—	—	CENTRÁLNÍ SKLÁDKA TKO	—	—	VODOVODNÍ ZÁSOBOVACÍ ŘAD
—	—	PODDOLOVANÉ ÚZEMÍ	—	—	UVAŽOVANÝ VÝTLAK DO VDJ DRAŽKY
—	—	DOBYVACÍ PROSTOR ŠTĚRKOPISKU	—	—	HRANICE ZÁTOPOVÉHO ÚZEMÍ ŘEKY MORAVY Q1997 =
—	—	PLOCHA SPECIÁLNÍHO ÚČELU	—	—	HRANICE ALUVIA ŘEKY MORAVY
—	—	VTL PLYNOVOD PN 40	—	—	ČISTIŘNA ODPADNÍCH VOD
—	—	VTL REGULAČNÍ STANICE	—	—	KANALIZAČNÍ SBĚRAČ GRAVITAČNÍ
—	—	CHRÁNĚNÁ KRAJINNÁ OBLAST BÍLÉ KARPATY	—	—	VÝTLAK ODP.VOD PROJEKTOVANÝ
—	—	HRANICE BIOGEOGRAFICKÝCH REGIONŮ	—	—	OBVOD SUCHÝCH POLDRŮ
—	—	HRANICE PŘÍRODNÍHO PARKU	—	—	NOVÁ OCHRANNÁ HRÁZ
—	—	VINODRADY (ROZPŮTYL CHAT A ZAHRAD. DOMKŮ)	—	—	ZVYŠENÍ STÁVACÍ OCHRANNÉ HRÁZE
—	—	LOKÁLNÍ BIKORIDOR	—	—	INUNDAČNÍ MOST, PROPUSTEK
—	—	REGIONÁLNÍ BIKORIDOR	—	—	INUNDAČNÍ MOST, PROPUSTEK S PŘEPADEM
—	—	NADREGIONÁLNÍ BIKORIDOR	—	—	SMĚR PRŮTOKU INUNDAČÍ
—	—	LOKÁLNÍ BIOCENTRUM	—	—	KONCENTRACE PRŮTOKU U PŘELIVU
—	—	REGIONÁLNÍ BIOCENTRUM	—	—	OBJEM SUCHÉHO POLDRU
—	—	1. MORAVSKÁ STEZKA STÁV.NÁVRH (DOPORUČENÉ TRASY)	—	—	PEVNÉ PŘELIVY, JEZY
—	—		—	—	VÝPUSTNÉ OBJEKTY

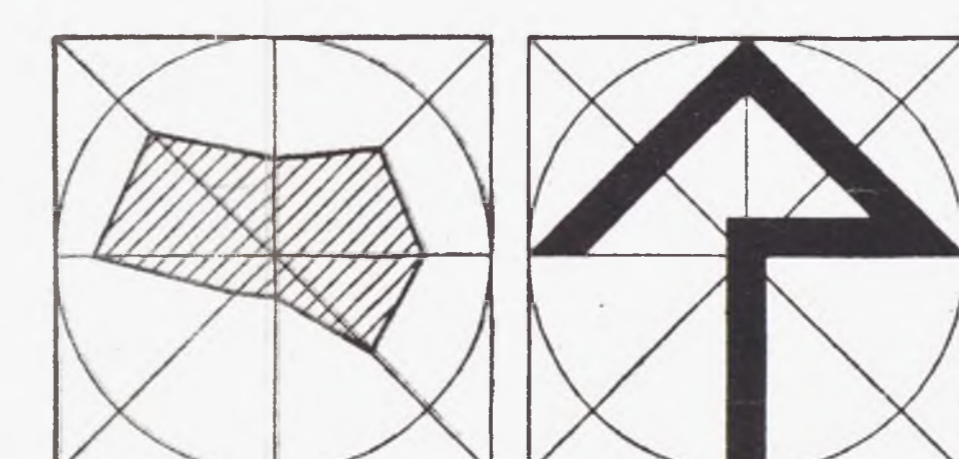

Hlavní projektant: Ing.arch. Čujanová - Hájková	Ved. proj. specialista - elektro: V. Hofman		s-projekt plus a.s. projektová a inženýrská činnost ul. Tomáše Baš 508 - 762 73 Zlín tel.: 007622 111, fax: 007732955 e-mail: atelier@sp-projekt.cz
Ved. proj. specialista - doprava: Ing. Abster	Vypracoval: Ing.arch. Čujanová - Hájková		
Ved. proj. specialista - inženýrská síť: Ing. Brabová	Kreslil: E. Příkrýlová	Vedoucí atelieru: Z. Machala	Ing. Petr Dokašpěl
Projizoval: Okří Hlodin RRR		Kontroloval: Ing. Petr Dokašpěl	
datum: Lampad 2001		formát: 11 A4	číslo zakázky: 03-5701-202
etáž: ŠIRŠÍ VZTAHY		stupeň dokumentace: ÚPÚ	datum: Lampad 2001
		metříka: 1:25000	č. výkresu: 1

ÚPN MĚSTA
BZENEC
ČISTOPIS