



ÚZEMNÍ PLÁN OSTROVÁNKY VE ZNĚNÍ ZMĚNY Č. 2

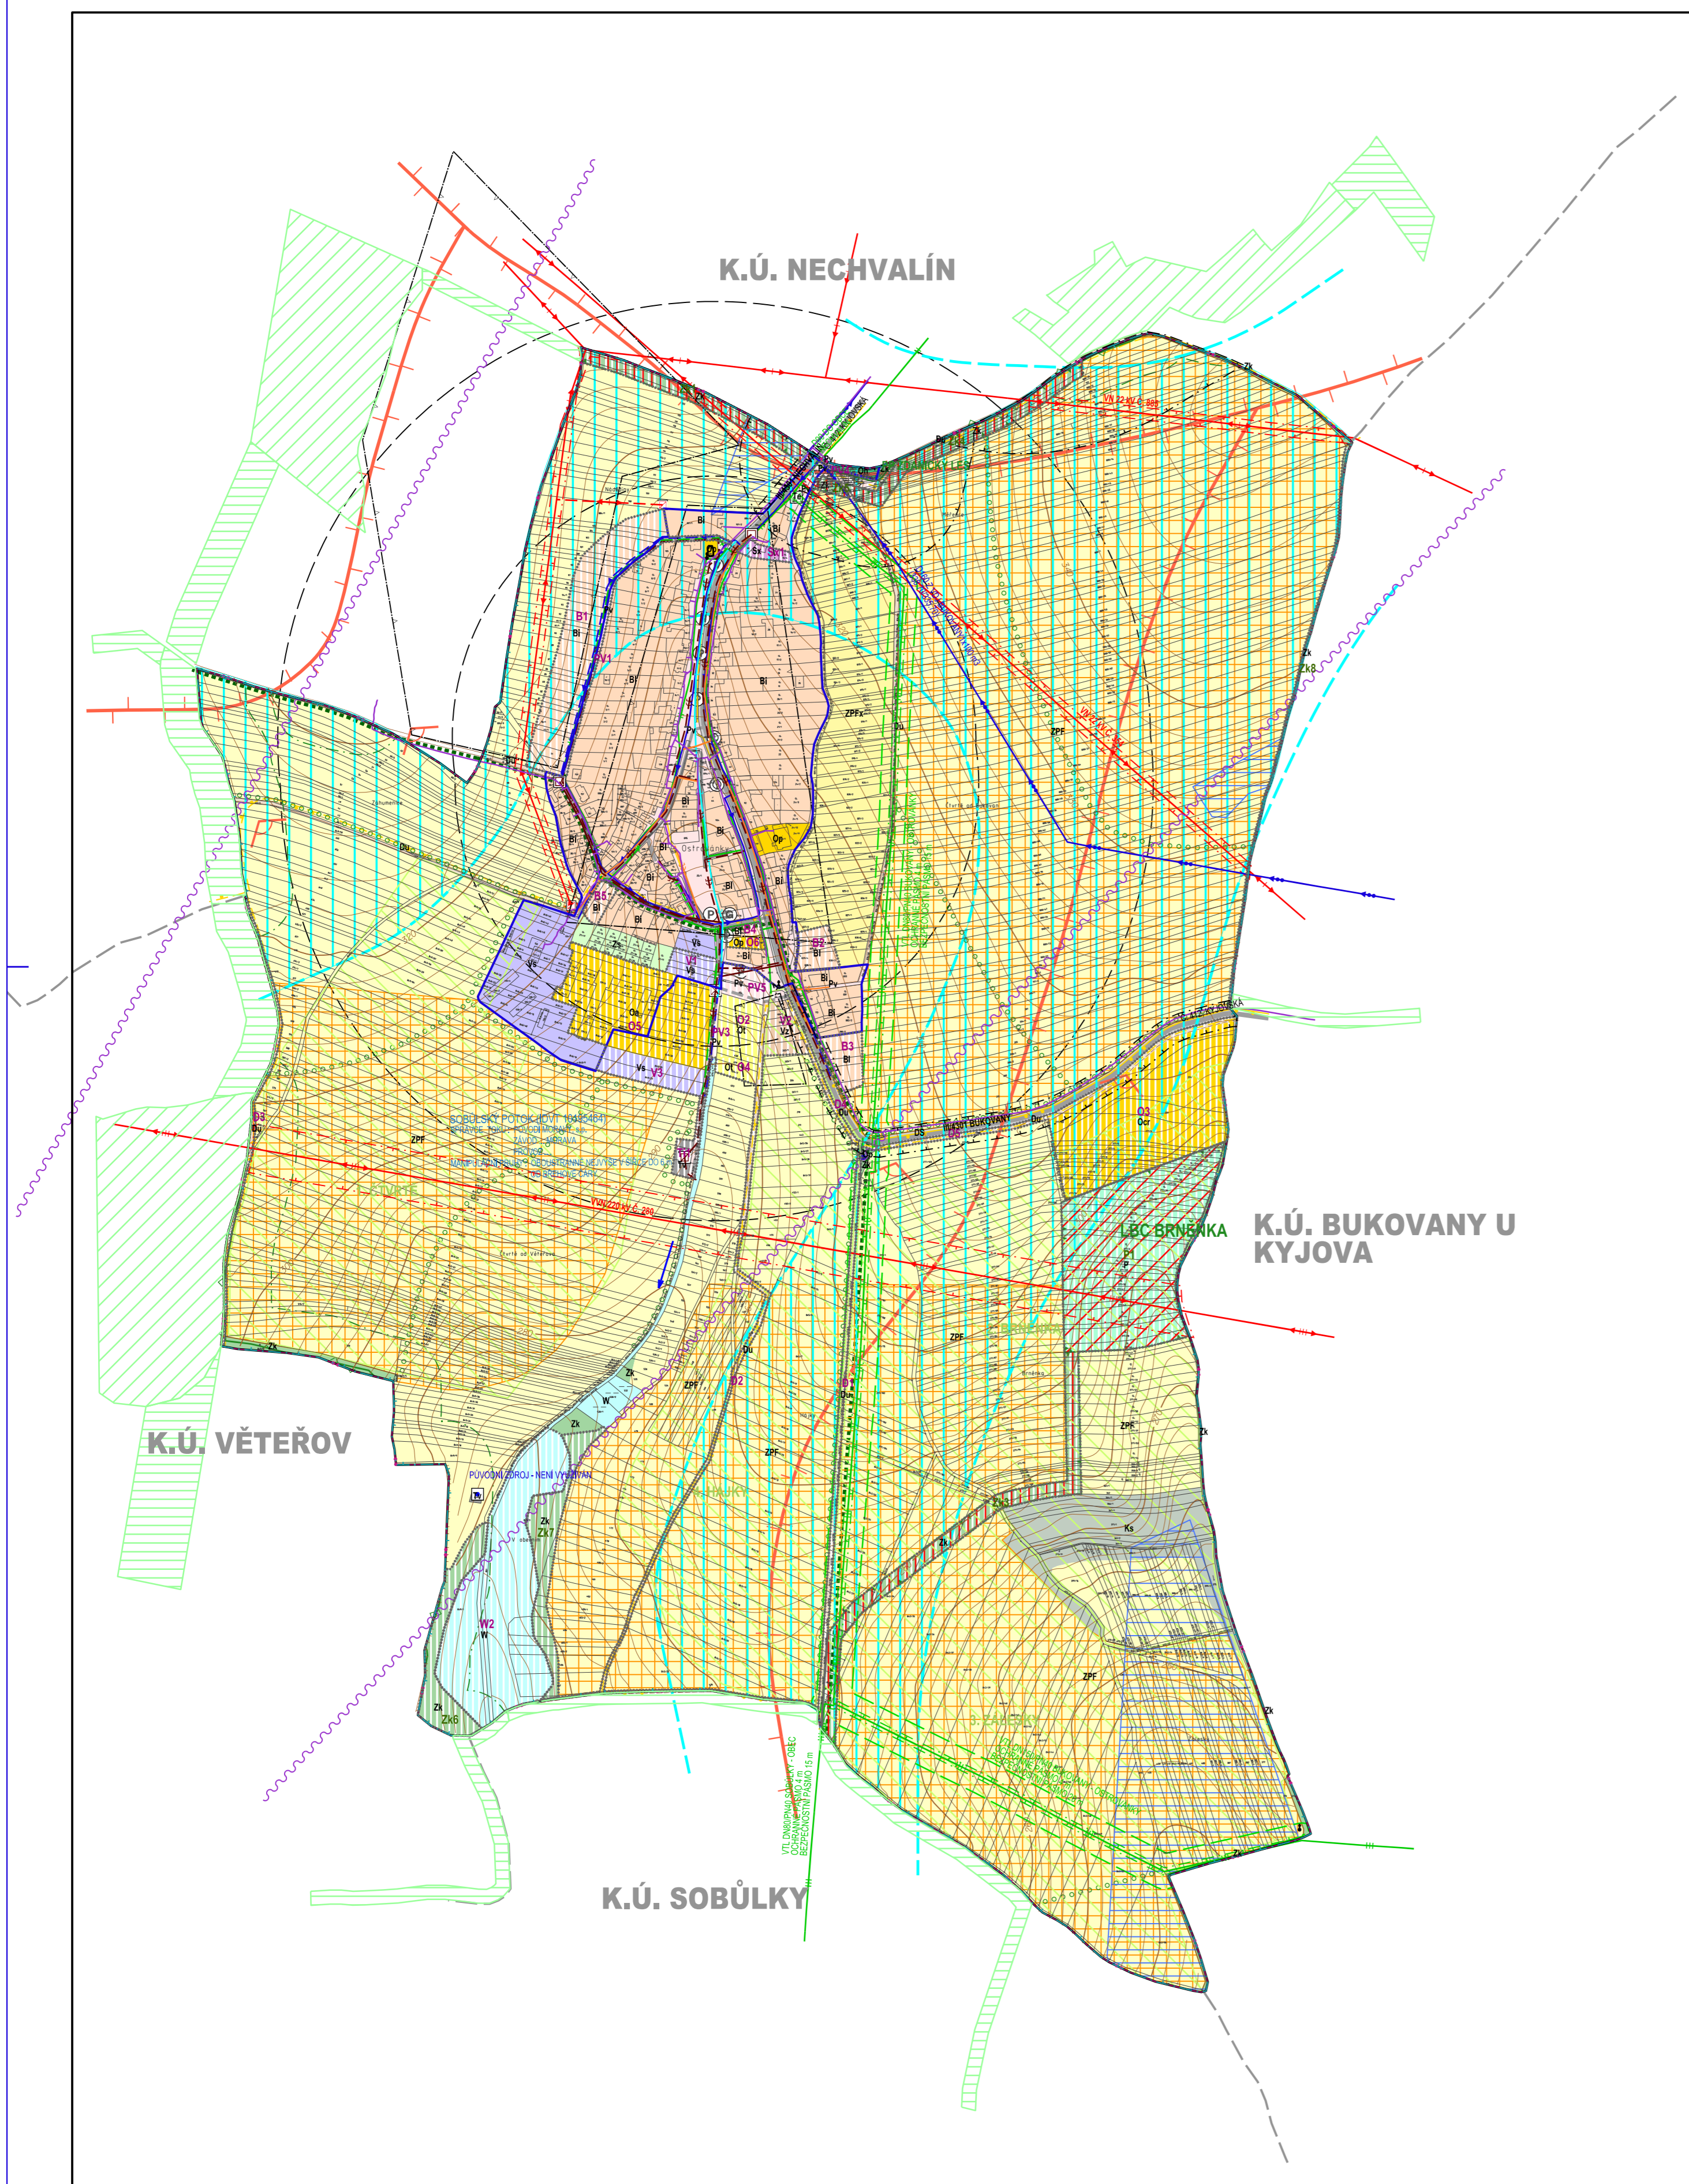

STABILIZOVANÉ PLOCHY	NAVRHOVÉ PLOCHY	HRANICE ŘEŠENÉHO ÚZEMÍ	HRANICE KATASTRÁLNÍHO ÚZEMÍ	HRANICE ZASTAVĚNÉHO ÚZEMÍ K 30.11.2018	ZASTAVITELNÉ PLOCHY	PLOCHY ZMĚN V KRAJINĚ
					B1	Zk1
PLOCHY BYDLENÍ		PLOCHY INDIVIDUÁLNÍHO BYDLENÍ				
Bi	Bi	PLOCHY OBČANSKÉHO VYBAVENÍ				
Op	Op	PLOCHY OBČANSKÉHO VYBAVENÍ - POLYFUNKČNÍ VYBAVENOST				
	Ocr	PLOCHY OBČANSKÉHO VYBAVENÍ - ZAŘÍZENÍ CESTOVNÍHO RUCHU				
	Oa	PLOCHY OBČANSKÉHO VYBAVENÍ - AGROTURISTIKA				
	Ot	PLOCHY OBČANSKÉHO VYBAVENÍ - TĚLOVÝCHOVA A SPORT				
Oh		PLOCHY OBČANSKÉHO VYBAVENÍ - VEŘEJNÁ POHŘEBIŠTĚ A SOUVISEJÍCÍ SLUŽBY				
PLOCHY VEŘEJNÝCH PROSTRANSTVÍ		PLOCHY VEŘEJNÝCH PROSTRANSTVÍ				
Pv	Pv	PLOCHY DOPRAVNÍ INFRASTRUKTURY				
Ds		PLOCHY SILNIČNÍ DOPRAVY				
Du	Du	PLOCHY ÚČELOVÉ DOPRAVY				
PLOCHY TECHNICKÉ INFRASTRUKTURY		PLOCHY TECHNICKÉ INFRASTRUKTURY - VODNÍ HOSPODÁŘSTVÍ				
Tv	Tv	PLOCHY TECHNICKÉ INFRASTRUKTURY - ENERGETIKA				
Te		PLOCHY SMÍŠENÉ OBYTNÉ				
	Sx	PLOCHY SMÍŠENÉ OBYTNÉ SPECIFICKÉ				
PLOCHY VÝROBY		PLOCHY SMÍŠENÉ VÝROBNÍ				
Vs	Vs	PLOCHY ZEMĚDĚLSKÉ VÝROBY - VINAŘSTVÍ				
	Vz	PLOCHY SÍDELNÍ ZELENÉ				
Zs		PLOCHY SÍDELNÍ ZELENÉ				
PLOCHY VODNÍ A VODOHOSPODÁŘSKÉ		PLOCHY VODNÍ PLOCHY A TOKY				
W	W	PLOCHY ZEMĚDĚLSKÉ				
ZPF		PLOCHY ZEMĚDĚLSKÉ SPECIFICKÉ				
ZPFx		PLOCHY KRAJINNÉ ZELENÉ				
Zk	Zk	PLOCHY KRAJINNÉ ZELENÉ				
PLOCHY PŘÍRODNÍ		PLOCHY PŘÍRODNÍ				
	P	PLOCHY SMÍŠENÉ NEZASTAVĚNÉHO ÚZEMÍ				
Ks		PLOCHY SMÍŠENÉ KRAJINNÉ				
		PLOCHY PŘÍKŮ ÚZEMNÍHO SYSTÉMU EKOLOGICKÉ STABILITY - LOKÁLNÍ BIOCENTRUM NAVRŽENÉ				
		PLOCHY PŘÍKŮ ÚZEMNÍHO SYSTÉMU EKOLOGICKÉ STABILITY - LOKÁLNÍ BIOKORIDOR NAVRŽENÝ				
		PAMÁTKY MÍSTNÍHO VÝZNAMU				
		REGISTROVANÉ ARCHEOLOGICKÉ LOKALITY				
		ÚZEMÍ ARCHEOLOGICKÉHO ZÁJMU - CELÉ ŘEŠENÉ ÚZEMÍ				
		OCHRANNÉ PÁSMO HRBITOVA				
		OCHRANNÉ PÁSMO LESA				
		PŘÍRODNÍ PARK ŽDÁNICKÝ LES				
		NATURA 2000 - EVROPSKÝ VÝZNAMNÁ LOKALITA				
		DOPROVDNÁ ZELENĚ, ALEJE A PROTIEROZNÍ OPATŘENÍ NA ZPF				
		HRANICE SOUSEDNÍCH KATASTRŮ				

		SILNICE III. TŘÍDY
		MÍSTNÍ KOMUNIKACE
		ÚČELOVÉ KOMUNIKACE
		CHODNÍKY, PĚŠÍ PROPOJENÍ
		CYKLOTRASA
		ZNAČENÉ TURISTICKÉ TRASY
		ZASTÁVKY AUTOBUSOVÉ PŘEPRAVY OSOB
		DOCHÁZKOVÉ VZDÁLENOSTI ZASTÁVEK HROMADNÉ PŘEPRAVY OSOB
		PARKOVIŠTĚ
		GARAŽE
		OCHRANNÉ PÁSMO SILNICE
		OCHRANNÉ PÁSMO STAVBY ZAJIŠTJÍCÍ LITECKÝ PROVOZ
		ELEKTRICKÉ VEDENÍ VN 220 kV
		ELEKTRICKÉ VEDENÍ VN 22 kV
		TRAFOSTANICE
		OCHRANNÉ PÁSMO ELEKTRICKÉHO VEDENÍ
		VTL PLYNOVOD
		STL PLYNOVOD
		REGULAČNÍ STANICE PLYNU VTL / STL
		OCHRANNÉ PÁSMO VTL PLYNOVODU
		BEZPEČNOSTNÍ PÁSMO VTL PLYNOVODU
		OCHRANNÉ PÁSMO PRODUKTOVODU
		RR TRASA
		TELEKOMUNIKAČNÍ SÍŤ
		PŘÍVĚDČÍ VODOVODNÍ ŘAD
		ROZVODNÁ VODOVODNÍ SÍŤ
		VODNÍ ZDROJ
		JEDNOTNÁ KANALIZACE
		DEŠŤOVÁ KANALIZACE
		ZATRUBNĚNÝ VODNÍ TOK
		ČIŠTÍRNA ODPADNÍCH VOD
		DEŠŤOVÝ ODĚLOVAČ
		LAPAČ SPLAVENIN
		PŘÍTOK EXTRAVILÁNOVÝCH VOD
		MÍSTA DALEKÝCH VÝHLEDŮ
		PLOCHY VÝZNAMNĚ SE UPLATŇUJÍCÍCH POHLEDVÝCH HORIZONTŮ
		POHLEDVÝ HORIZONT LOKÁLNÍHO VÝZNAMU
		PLOCHY VÝŽADUJÍCÍ ZMĚNU NEBO ÚPRAVU ZPŮSOBU OBHOSPODÁŘOVÁNÍ DLE ZÁSAD UDRŽITELNÉHO ROZVOJE
		VINIČNÍ TRATĚ S OZNAČENÍM
		PLOCHA ODVODNĚNÁ
		NAVAZUJÍCÍ PŘÍKŮ ÚSES - BIOCENTRUM
		NAVAZUJÍCÍ PŘÍKŮ ÚSES - BIOKORIDOR
		HRANICE SOUSEDNÍCH KATASTRŮ
		CELÉ SPRÁVNÍ ÚZEMÍ OBCE JE SITUOVÁNO V OCHRANNÉM PÁSMU RADIOLOKAČNÍHO ZAŘÍZENÍ MINISTERSTVA OBRANY.

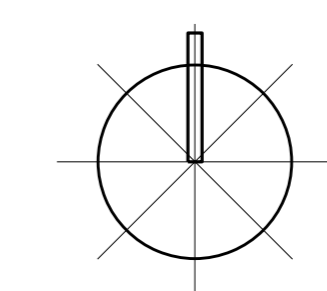

Ing. arch. Vladimír Dujka, Kamenná 3858, Zlín 760 01
 Projizovatel: Městský úřad Kyjov, Odbor životního prostředí a územního plánování
 Obec: Ostrovánky | Okres: Hodonín | Kraj: Jihomoravský
 Akce: ÚZEMNÍ PLÁN OSTROVÁNKY VE ZNĚNÍ ZMĚNY Č. 2
 Zak. č.: 04/2016
 Arch. č.: 606/16
 Formát: 12 A4
 Stupeň: ÚZEMNÍ PLÁN
 Datum: 02/2019
 Měřítko: 1:5000
 Obsah: KOORDINAČNÍ VÝKRES
 Č.v.: B.2.2