


ÚZEMNÍ PLÁN UHŘICE

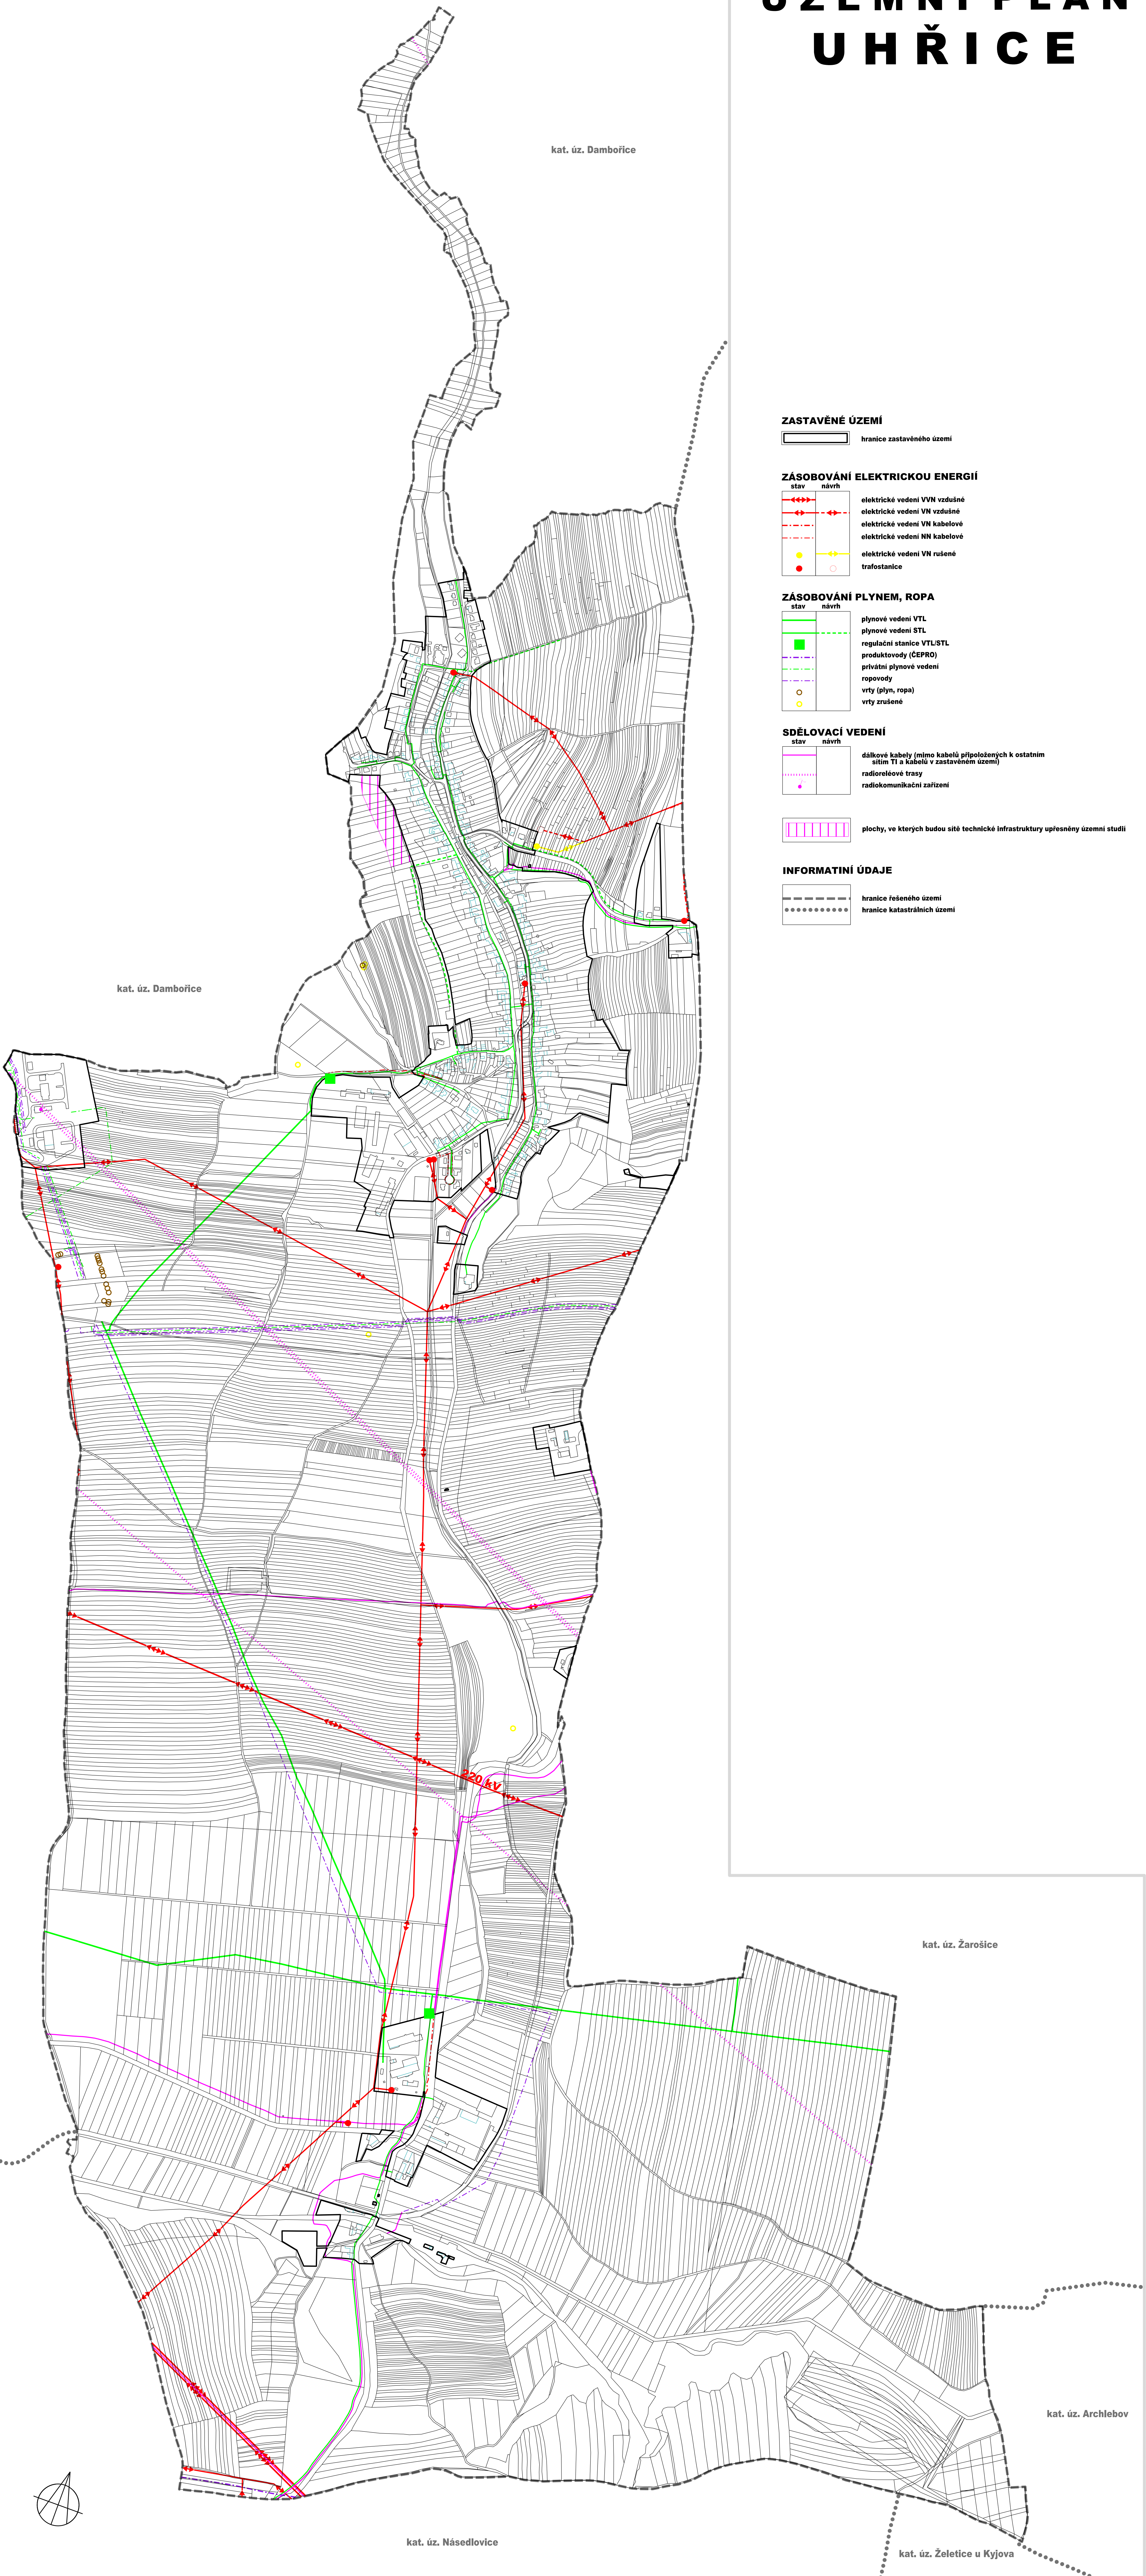

ZASTAVĚNÉ ÚZEMÍ

hranice zastavěného území

ZÁSOBOVÁNÍ ELEKTRICKOU ENERGIÍ

elektrické vedení VVN vzdušné
 elektrické vedení VN vzdušné
 elektrické vedení VN kabelové
 elektrické vedení NN kabelové
 elektrické vedení VN rušené
 trafostanice

ZÁSOBOVÁNÍ PLYNEM, ROPA

plynové vedení VTL
 plynové vedení STL
 regulační stanice VTL/STL
 produktovody (ČEPRO)
 privátní plynové vedení
 ropovody
 vrty (plyn, ropa)
 vrty zrušené

SDĚLOVACÍ VEDENÍ

dálkové kabely (mimo kabelů připojených k ostatním sítím TI a kabelů v zastavěném území)
 radioreleové trasy
 radiokomunikační zařízení

plochy, ve kterých budou sítě technické infrastruktury upřesněny územní studií

INFORMATIVNÍ ÚDAJE

hranice řešeného území
 hranice katastrálních území

Polohopis odvozen z digitální katastrální mapy © ČÚZK

ZÁZNAM O ÚČINNOSTI ÚZEMNÍHO PLÁNU	
Správní orgán, který územní plán vydal:	Zastupitelstvo Obce Uhřice
Datum nabytí účinnosti:	
Porizovatel: Městský úřad Kyjov, Odbor životního prostředí a územního plánování	Razítko
Jméno a příjmení:	
Funkce:	
Podpis:	

Objednatel: Obec Uhřice, Uhřice 177, 696 34 Zarošice, IČ: 00285421	Razítko projektanta
Projektant: AR projekt, s.r.o., Hviezdoslavova 29, 627 00 Brno, IČ: 63496992	
Datum zpracování: 03/2020	
Vypracoval: Ing. arch. Milan Hučík, autorizace č. 02 483	
Ing. arch. Jana Kratochvílová, Ing. Michaela Džadková	

VÝKRES TECHNICKÉ INFRASTRUKTURY - ENERGETIKA A SPOJE 1 : 5.000

I.E

Územní plán Uhřice byl spolufinancován z rozpočtu Ministerstva pro místní rozvoj.

Územní plán Uhřice byl podpořen z rozpočtu Jihomoravského kraje.

