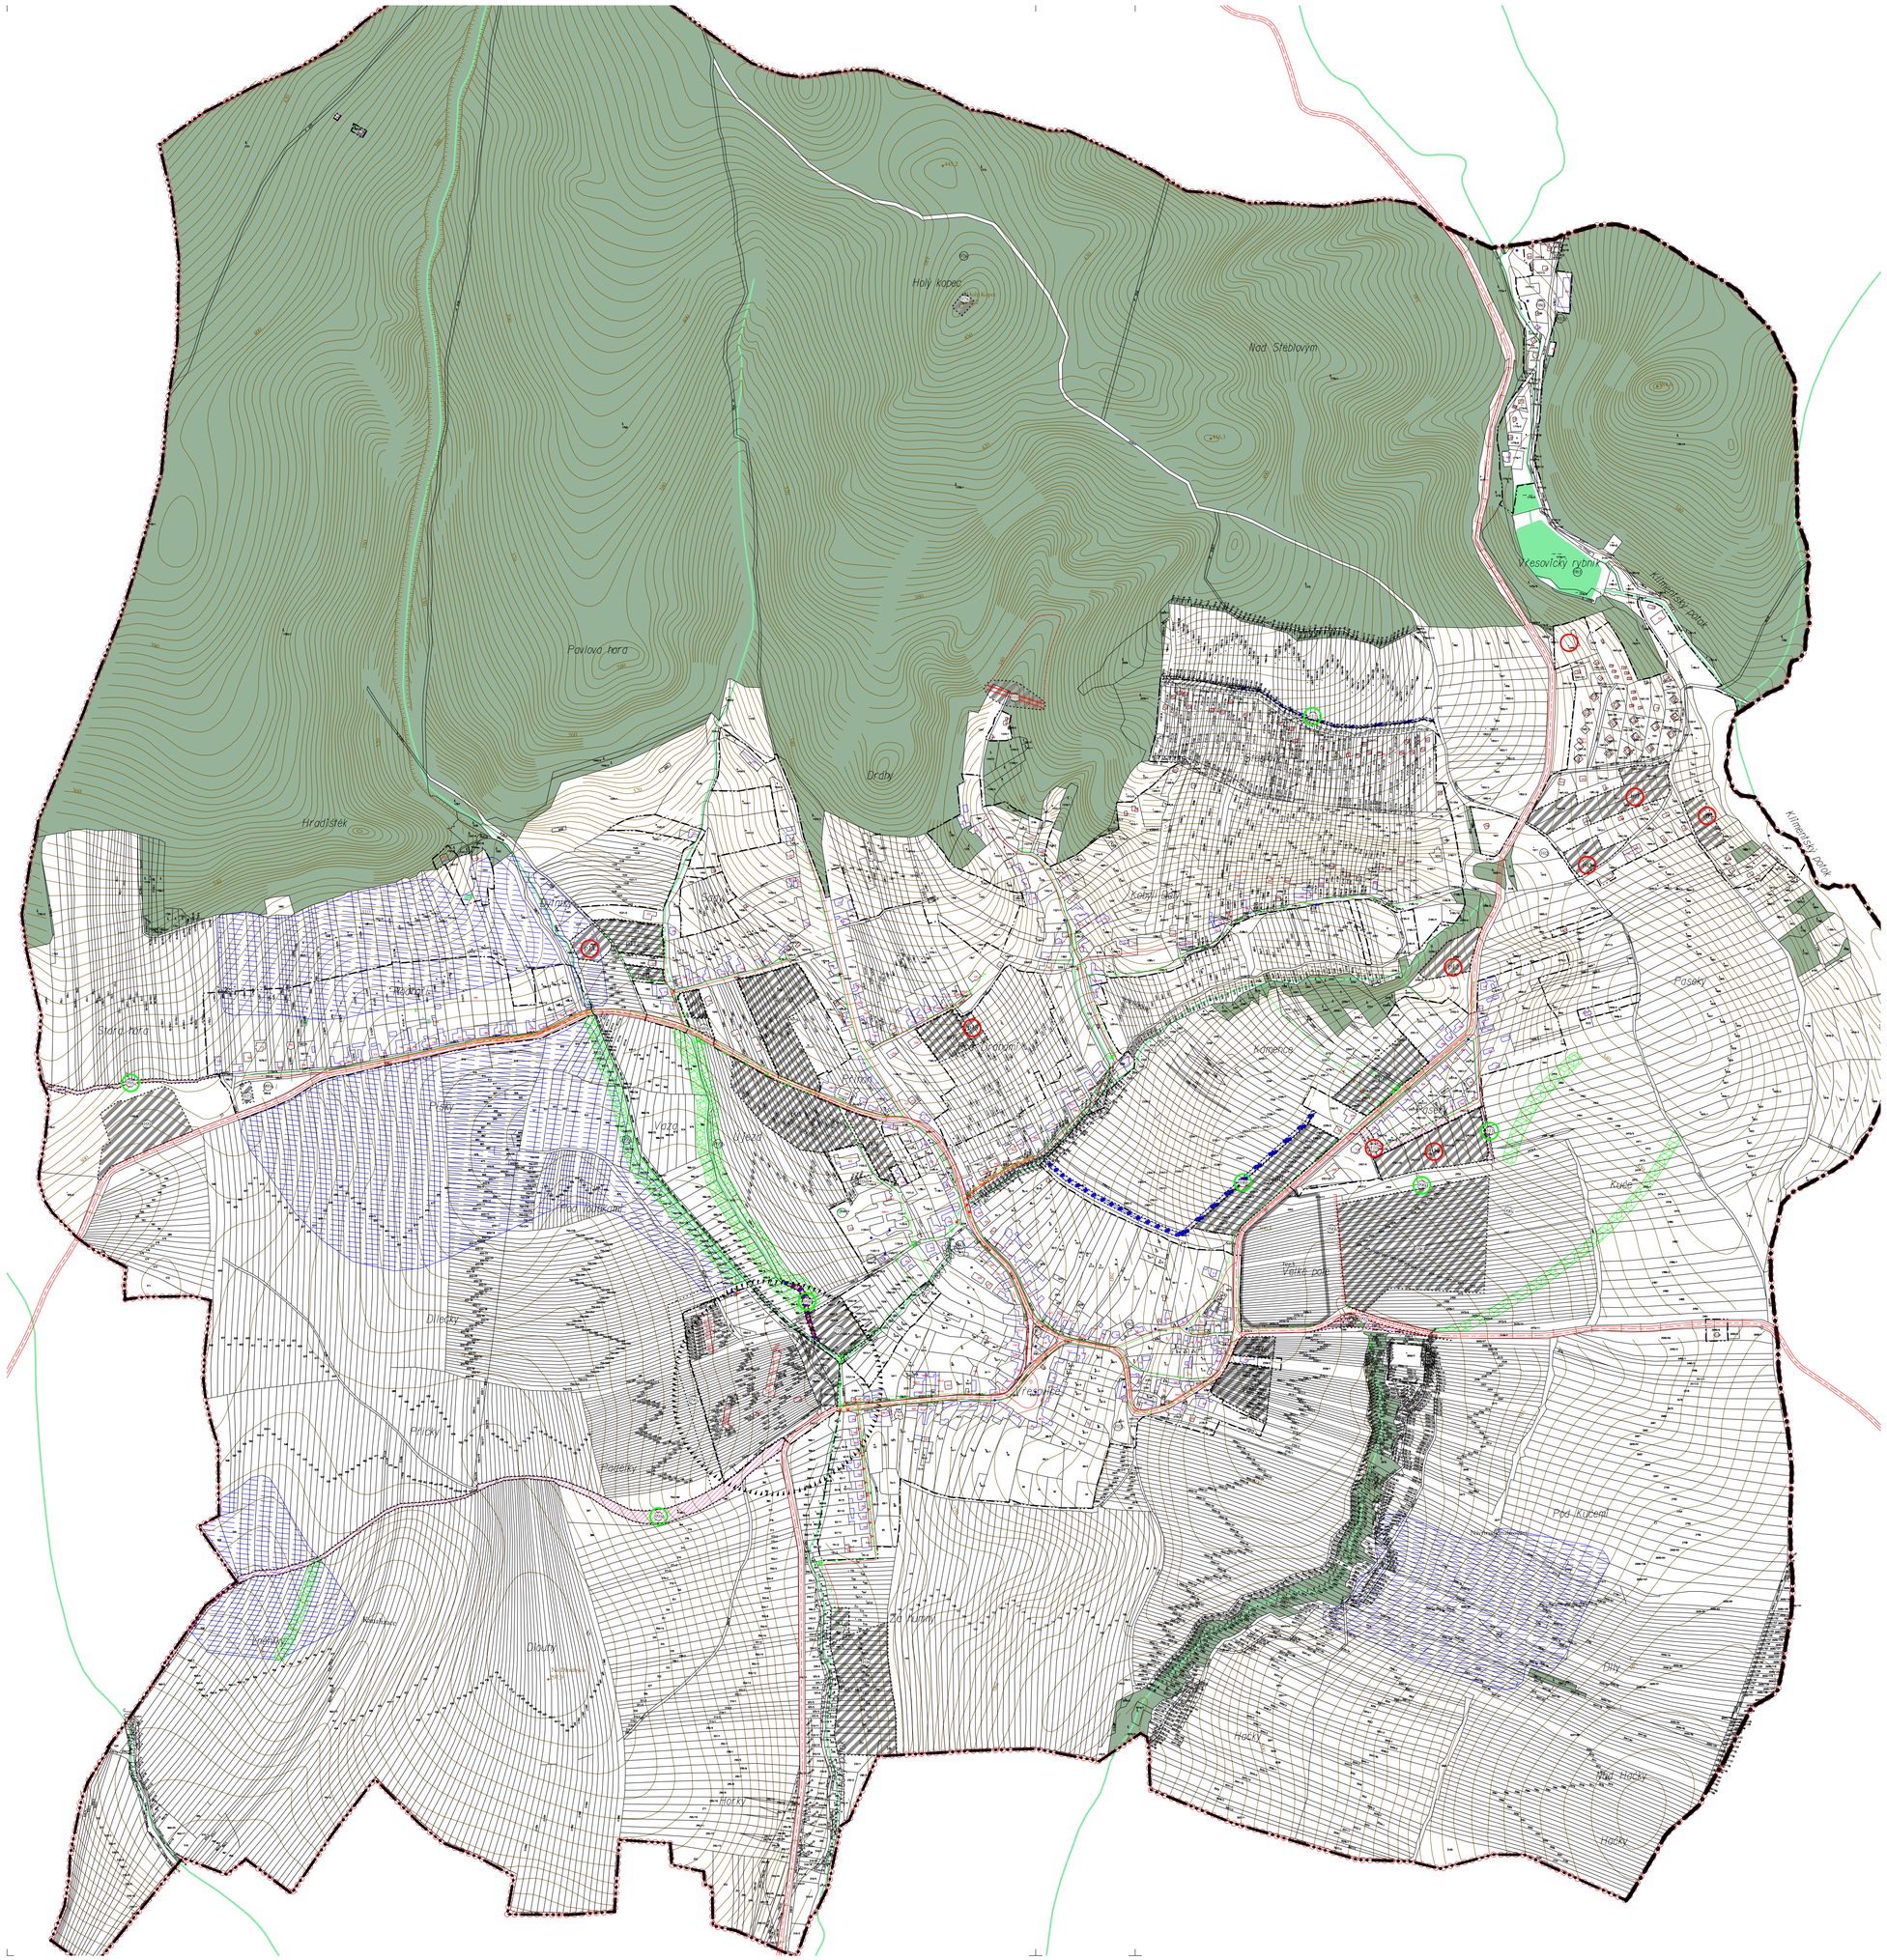

LEGENDA - NÁVRH:

~~70 - ZPROVOZNĚNÍ SÁLU V HOSPODĚ "U SIROTKŮ"~~

971 - TANEČNÍ PARKET S PŘÍSTŘEŠKEM PRO MUZIKANTY

972 - POSUNUTÍ FOTBALOVÉHO HŘIŠTĚ
A ROZŠÍŘENÍ SPORTOVIŠTĚ

973 - HŘIŠTĚ NA VOLEJBAL

974 - OBNOVENÍ BÝVALÉHO BAZÉNU
S MOŽNOSTÍ VYUŽITÍ MINERÁLNÍ VODY - LÁZNĚ

976 - TURISTICKY ZNAČENÁ CESTA

~~977 - PŘELOŽKA TURISTICKY ZNAČENÉ CESTY~~

978 - ROZHLEDNA NA HOLÉM KOPCI

988 - VÝCHODISKO NAUČNÉ STEZKY OD CHATY RADOST

981 - VYČIŠTĚNÍ (ODBAHNĚNÍ) KLIMENTSKÉHO RYBNÍKA

982 - ŠIKMÁ STŘECHA NA OBJEKTU HOSPODY NA PALATĚ - TURISTICKÁ UBYTOVNA

983 - ŠIKMÁ STŘECHA NA OBJEKTU SMÍŠENÉHO ZBOŽÍ

~~84 - MOŽNOST OTEVŘENÍ OBCHODU~~

~~85 - VYMALOVÁNÍ KAPLE PETRA A PAVLA~~

987 - NÁSTAVBA OBJEKTU HASIČSKÉ ZBROJNICE

989 - KOMPONOVANÁ A UDRŽOVANÁ VEŘEJNÁ ZELEŇ

990 - POHLEDOVĚ IZOLUJÍCÍ ZELEŇ

~~91 - VYŘEŠENÍ VEŘEJNÉHO PROSTRANSTVÍ U STUDNY~~
~~A BUDOUCÍ TELEFONNÍ BUDKY~~

992 - SMĚROVÁ ÚPRAVA SILNICE III. TŘÍDY

995 - OBNOVENÍ BÝVALÉ POLNÍ CESTY

~~96 - ZRUŠENÍ STÁVAJÍCÍCH NEORGANIZOVANÝCH~~
~~PŘÍJEZDOVÝCH KOMUNIKACÍ K CHATÁM~~

997 - ZAJIŠTĚNÍ PŘÍSTUPU K VODOTEČÍM ZA ÚČELEM ČIŠTĚNÍ

998 - RÝHA PROPOJUJÍCÍ DVĚ STÁVAJÍCÍ VODOTEČE

100 - ZÁCHYTNÝ PŘÍKOP - ODVODNĚNÍ SVAHU SE SESUVEM

101 - SYPANÁ HRÁZ SUCHÉHO POLDRU

102 - UMÍSTĚNÍ STÁVAJÍCÍ TRAFOSTANICE DO OBJEKTU

103 - REKULTIVACE BÝVALÉ SKLÁDKY

104 - GARÁŽE

106 - PLOCHA PRO VÝROBU A PODNIKÁNÍ

107 - OBECNÍ ČISTÍRNA ODPADNÍCH VOD

108 - ALTERNATIVNÍ III. STUPEŇ ČIŠTĚNÍ - BIOLOGICKÝ RYBNÍK

109 - PILA

110 - MÍSTNÍ A OBSLUŽNÁ KOMUNIKACE

111 - MÍSTNÍ A OBSLUŽNÁ KOMUNIKACE

112 - ZÁCHYTNÝ PŘÍKOP

STAV	NÁVRH	
		HRANICE KRAJE
		HRANICE KATASTRU
		HRANICE INTRAVILÁNU (K 1. 9. 1966)
		HRANICE ZASTAVĚNÉHO ÚZEMÍ (K 6. 4. 2017)
		HRANICE ZASTAVITELNÉ PLOCHY
		VODNÍ PLOCHY
		VODNÍ TOKY STÁLÉ
		ODVODŇOVACÍ PŘÍKOPY
		VODNÍ TOKY OBČASNÉ
		VODNÍ TOKY ZATRUBNĚNÉ
		HRANICE INUNDAČNÍHO (ZAPLAVOVANÉHO) ÚZEMÍ
		PROVEDENÉ MELIOPRACE DLE ZVS HODONÍN
		NAVRŽENÉ TERENNÍ ÚPRAVY
		NAVRŽENÉ ZATRAVNĚNÍ
		VODNÍ ZDROJE, STUDNY
		KANALIZACE DEŠŤOVÁ
		KANALIZACE JEDNOTNÁ
		ZMĚNA JEDNOTNÉ KANALIZACE NA DEŠŤOVOU
		KANALIZACE SPLAŠKOVÁ
		ČERPACÍ STANICE SPLAŠKŮ
		KANALIZACE TLAKOVÁ
		OCHRANNÉ PÁSMO ČISTÍRNY ODPADNÍCH VOD
		DEŠŤOVÝ ODDĚLOVAČ
		DOPRAVNÍ PLOCHY
	21	ODKAZY NA LEGENDU
		PLOCHY ŘEŠENÉ ZMĚNOU č. 2 ÚP VŘESOVICE PRIMÁRNĚ
		PLOCHY ŘEŠENÉ ZMĚNOU č. 2 ÚP VŘESOVICE SEKUNDÁRNĚ

ZÁZNAM O ÚČINNOSTI

Vydal správní orgán:	Zastupitelstvo obce Vřesovice	(otisk úředního razítka)
Datum nabytí účinnosti:		
Pořizovatel:	Městský úřad Kyjov Odbor životního prostředí a územního plánování	
Jméno a příjmení:	Ing. Bedřich Kubík	
Funkce:	Vedoucí odboru životního prostředí a územního plánování	
Podpis:		

ZPRACOVATEL: ing. arch. Ivo Moll			
ÚZEMNÍ PLÁN - VŘESOVICE Změna č. 2 Odkanalizování		číslo souboru	číslo výkresu 6
		Měřítko: 1 : 5 000	
KRAJ: Jihomoravský	OBEC: Vřesovice	01 / 2020	změna ÚP