




ÚZEMNÍ PLÁN ŽDÁNICE

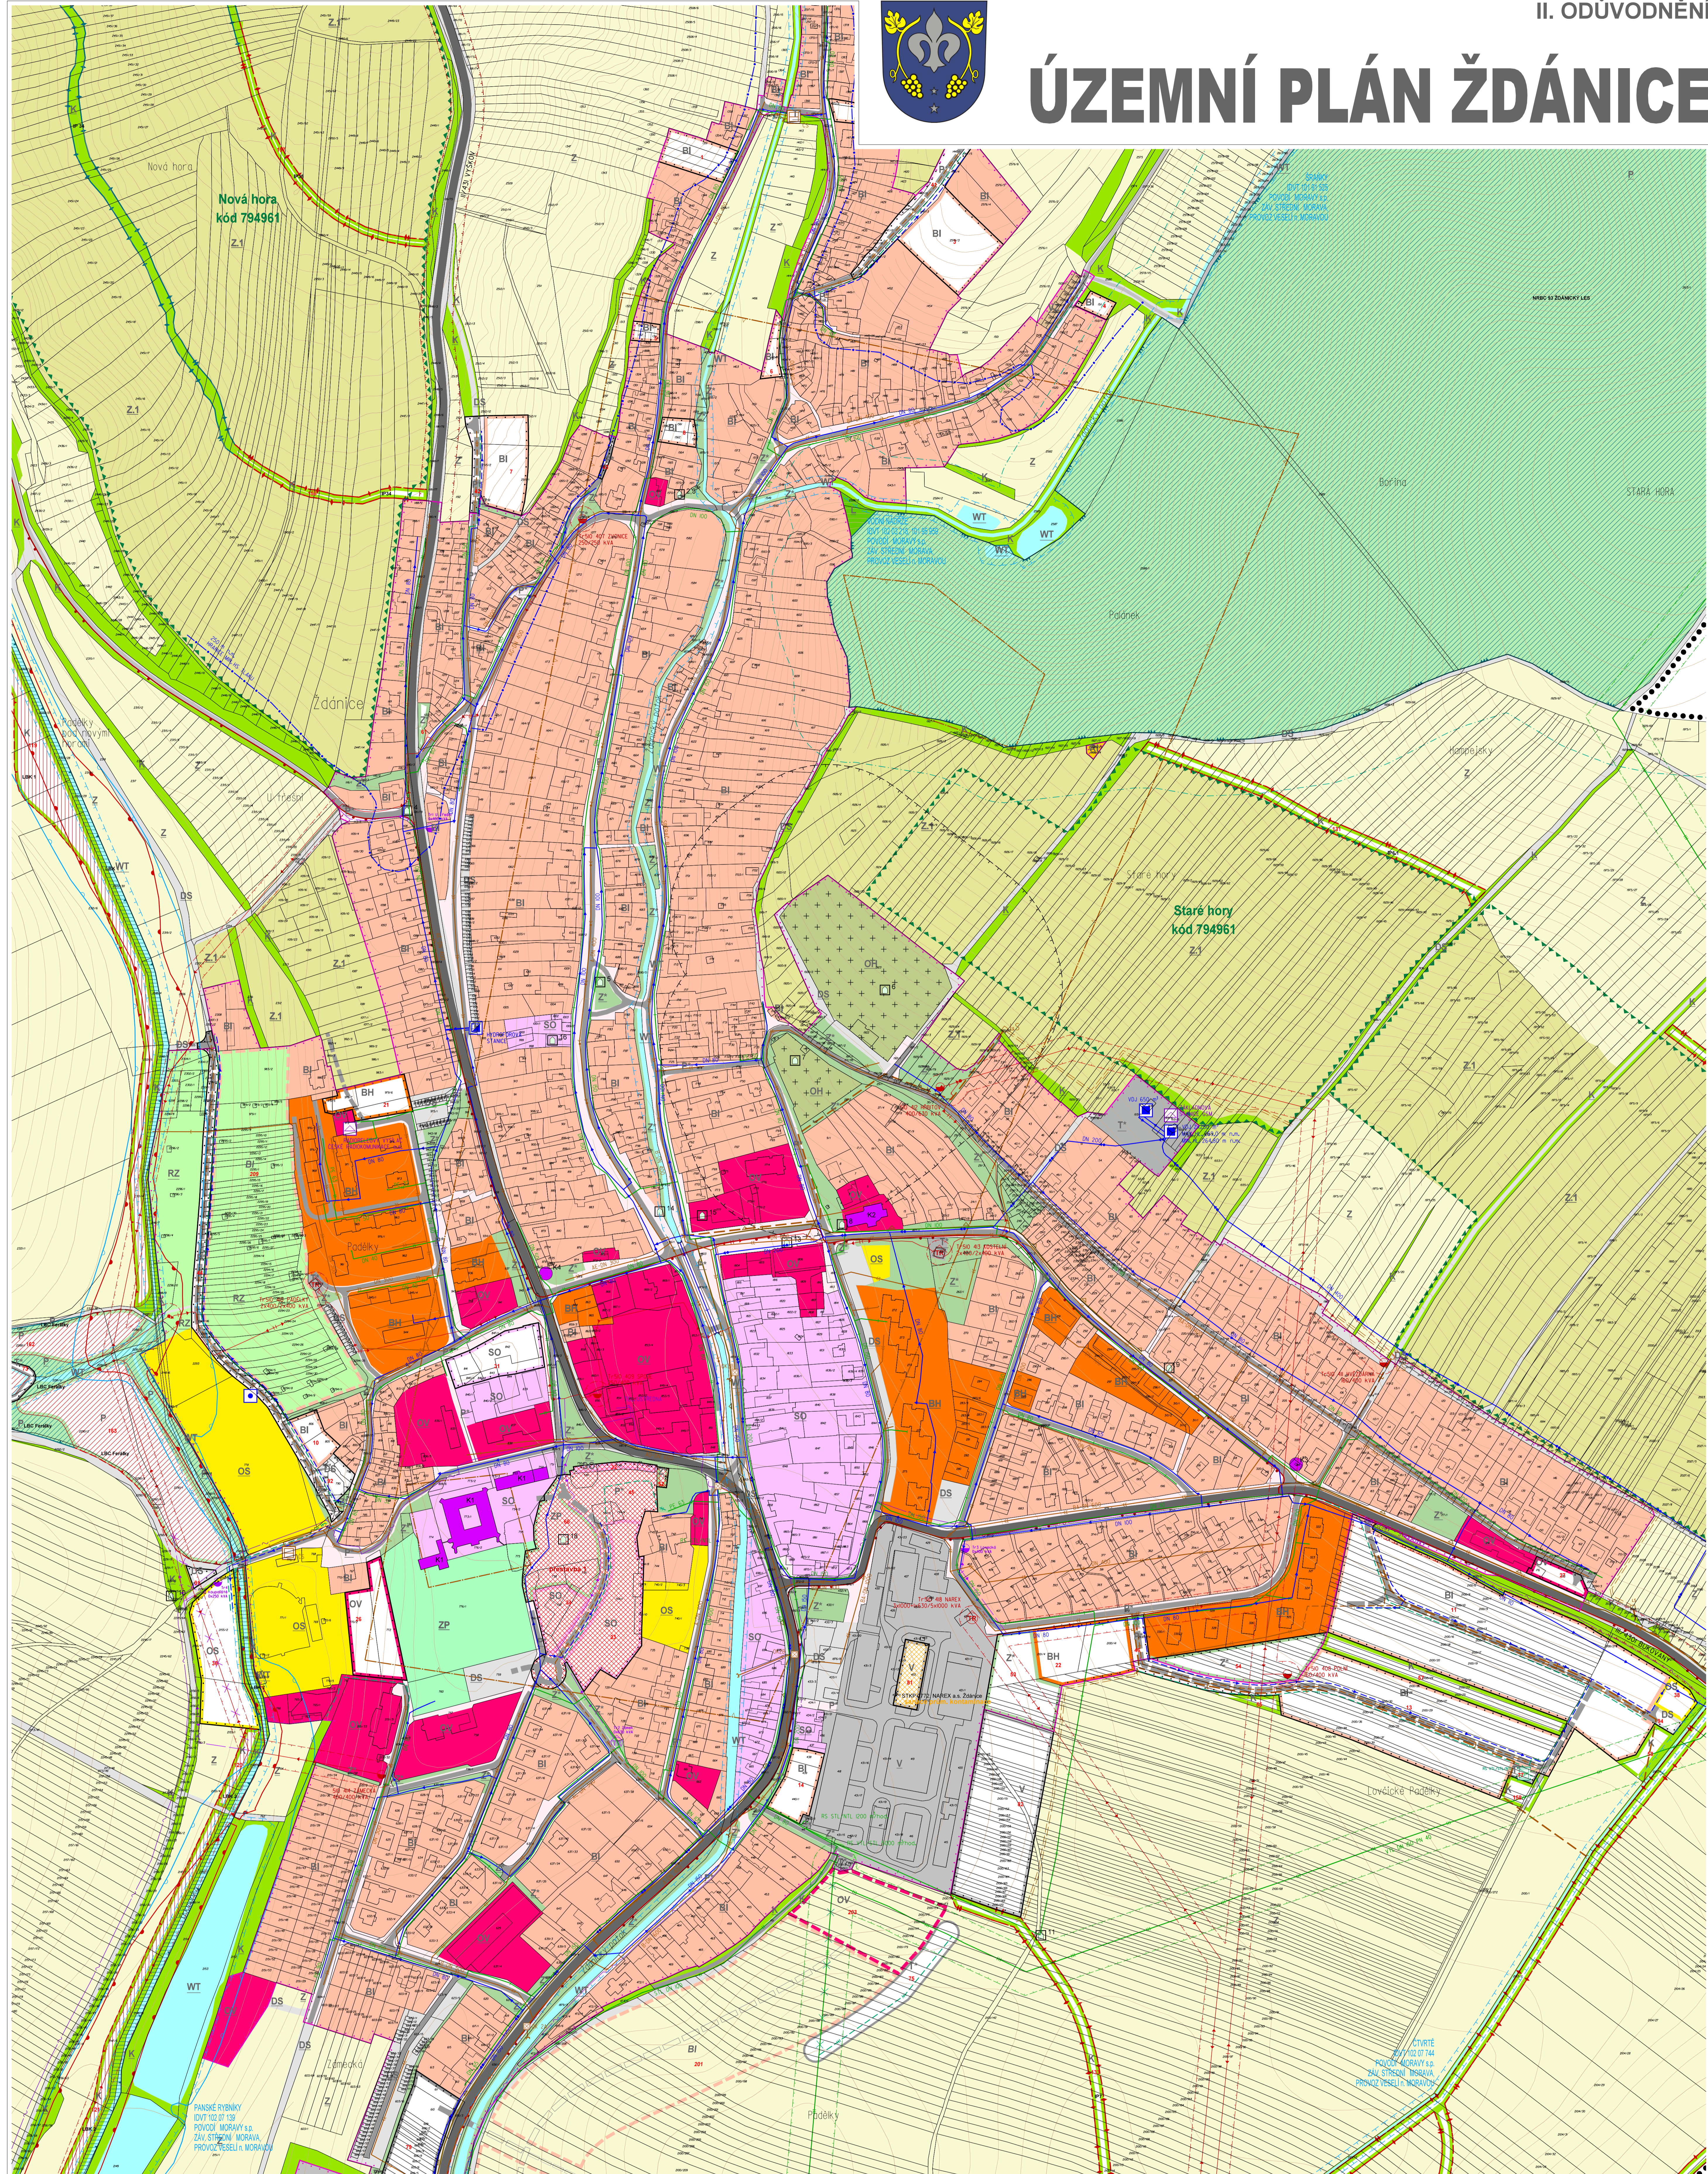

3. KOORDINAČNÍ VÝKRES ZASTAVĚNÉHO ÚZEMÍ

M 1:2 000

HRANICE, VYMEZENÍ ÚZEMÍ

	HRANICE ZASTAVĚNÉHO ÚZEMÍ K 31.08.2018
	HRANICE ZASTAVĚNÉHO ÚZEMÍ

PLOCHY S ROZDÍLNÝM ZPŮSOBEM VYUŽITÍ

STAV	NÁZEV	REKvizice	POVĚŠENÍ
BI	BI		PLOCHY BYDLENÍ - BYDLENÍ INDIVIDUÁLNÍ
BH	BH		PLOCHY BYDLENÍ - BYDLENÍ HROMADNÉ
SO	SO		PLOCHY SMÍŠNÉ OBYTNÉ
RI	RI		PLOCHY RODINNÉ REKREACE
RZ	RZ		PLOCHY INDIVIDUÁLNÍ REKREACE - ZAHRAČKÁRSKÉ OSADY
OV	OV		PLOCHY OBČANSKÉHO VYBAVENÍ - VEŘEJNÁ VYBAVENOST
OS	OS		PLOCHY OBČANSKÉHO VYBAVENÍ - VEŘEJNÁ VYBAVENOST A SPORT
OH	OH		PLOCHY OBČANSKÉHO VYBAVENÍ - VEŘEJNÉ POHŘEBIŠTĚ
P*	P*		PLOCHY VEŘEJNÝCH PROSTRANSTVÍ
Z*	Z*		PLOCHY SÍDLNÍ ZELENE
ZP	ZP		PLOCHY PARKŮ, HISTORICKÉ ZAHRADY
T*	T*		PLOCHY TECHNICKÉ INFRASTRUKTURY
TO	TO		PLOCHY TECHNICKÉHO ZABEZPEČENÍ OBCE
V	V		PLOCHY VÝROBY A SKLADOVÁNÍ
VZ	VZ		PLOCHY VÝROBY ZEMĚDĚLSKÉ A LESNICKÉ
VX	VX		PLOCHY PRO SPECIFICKÉ DRUHÝ VÝROBY A SKLADOVÁNÍ
DS	DS		PLOCHY DOPRAVNÍ INFRASTRUKTURY - SILNIČNÍ DOPRAVA
WT	WT		PLOCHY VODNÍ A TOKY
Z	Z		PLOCHY ZEMĚDĚLSKÉ
Z,1	Z,1		PLOCHY ZEMĚDĚLSKÉ SPECIFICKÉ
K	K		PLOCHY KRAJINNÉ ZELENE
P	P		PLOCHY PŘÍRODNÍ

NAVROVOVANÁ OMEZENÍ V ÚZEMÍ

	PLOCHY PŘESTAVBY
	PLOCHY ASANACE
	PLOCHY, KDE JE ROZHODOVÁN O ZMĚNÁCH PODMÍNEK ZPRACOVÁNÍ ÚZEMNÍ STUDIE

DOPRAVNÍ INFRASTRUKTURA

	SILNICE I TŘÍDY
	SILNICE II TŘÍDY
	MĚSTNÍ KOMUNIKACE
	ÚČELOVÉ KOMUNIKACE
	CYKLOTRATIČNÍ STEZKA, TRASA
	OCHRANNÉ PÁSMO SILNIČNÍ

TECHNICKÁ INFRASTRUKTURA - ENERGETIKA

	NADZEMNÍ KABELOVÉ VEDENÍ VN 22kV
	NADZEMNÍ VEDENÍ VN 22kV, NAVRŽENÉ KE ZRUŠENÍ
	OP NADZEMNÍHO VEDENÍ VN, TRAFOSTANICE
	TRAFOSTANICE STOŽÁROVÁ BETONOVÁ / ŽELEZNÁ
	PLYNOVOD VTL / STL / I/TL
	VYSOKOTLAKÝ PLYNOVOD, NAVRŽENÝ K PŘELOŽCE
	REGULAČNÍ STANICE
	BEZPEČNOSTNÍ PÁSMO VTL PLYNOVODŮ

TECHNICKÁ INFRASTRUKTURA - VODNÍ HOSPODÁŘSTVÍ

	VODOVODNÍ RADY
	VODOVODNÍ / ČERPAČNÉ STANICE
	VODNÍ ZDROJ / HYDROFOROVÁ STANICE
	HRANICE TLAKOVÉHO PÁSMO
	JEDNOTNÁ KANALIZACE
	DEŠŤOVÁ KANALIZACE, ZATŘUBNĚNÝ OTOK EXTR. VOD
	SPLAŠKOVÁ / TLAKOVÁ KANALIZACE
	ODEHOVACÍ KOMORA / ČERPAČNÁ STANICE
	ODVODNĚVACÍ PŘÍKOP, PŘOLÉH, LAPAČ SPLAVNĚN

TECHNICKÁ INFRASTRUKTURA - KOMUNIKAČNÍ SÍŤ

	DÁLKOVÝ TELEKOMUNIKAČNÍ KABEL
	RADIOTELEFONNÍ TRASA
	ZÁKLADNOVÁ STANICE GSM / RADIOVÁ STANICE NA RR TRASE

ÚZEMNÍ SYSTÉM EKOLOGICKÉ STABILITY

	NADREGIONÁLNÍ BIOCENTRUM
	LOKÁLNÍ BIOCENTRUM
	LOKÁLNÍ BIOKORIDOR
	INTERAKČNÍ PŘÍKOP

OCHRANA KULTURNÍCH HODNOT ÚZEMÍ

	NEMOVITÉ KULTURNÍ PAMÁTKY EVIDOVANÉ V ÚSKP ČR
	NEMOVITÉ KULTURNÍ PAMÁTKY MÍSTNÍHO VÝZNAMU
	ODLOŽENÉ ARCHEOLOGICKÉ NALEZISKÁ

OCHRANA PŘÍRODY A KRAJINY

	PŘÍRODNÍ PARK ŽDÁNSKÝ LES
	VÍNICNÍ TRATI (dle přílohy vyhl. č. 254/2010 Sb.)
	PÁSMO 50 m OD OKRAJE LEŠA


OSTATNÍ LIMITY VYUŽITÍ ÚZEMÍ

	STANOVENÁ ZÁPLAVOVÁ ÚZEMÍ O100
	AKTIVNÍ ZÓNA ZÁPLAVOVÉHO ÚZEMÍ
	OCHRANNÉ PÁSMO VEŘEJNÉHO POHŘEBIŠTĚ
	HRANICE ÚZEMÍ VÝVZ. PRO VÝKON SPRÁVY VODNÍHO TOKU
	STARÉ ZÁJEZDY ÚZEMÍ, KONTAMINOVANÉ PLOCHY
	PÁSMO HYGIENICKÉ OCHRANY

CELK. ÚZEMÍ OBCE JE STUPNĚNÍ OCHRANAM PAMÁTKOVÁHO ZÁŘÍZENÍ MINISTERSTVA OBRANY

ZÁZNAM O ÚČINNOSTI

<p>Správce území, který Územní plán Ždánice vydal:</p> <p>Zastupitelstvo města Ždánice</p> <p>Datum nabytí účinnosti Územního plánu Ždánice:</p>	<p>Stavba a přílohy opatření související s realizací:</p> <p>Ing. Bedřich Kládek</p> <p>Tržba:</p> <p>veřejnostní obdržel bezplatně a územní plánování, MÚK Křivov</p> <p>Přílohy:</p> <p>vypracoval: územní plánování</p>
--	--

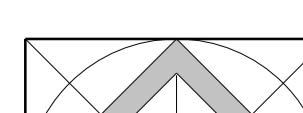

AUTORIZACE 1, AUTORIZACE 2

<p>VÝKRES PŘÍKRES</p> <p>PROJEKTANT</p> <p>PROJEKTOVATEL</p> <p>PROJEKTOVACÍ ÚSTAV</p> <p>PROJEKTOVACÍ ÚSTAV</p> <p>PROJEKTOVACÍ ÚSTAV</p>	<p>OBECNÍ ÚŘEDNÍ</p> <p>OBECNÍ ÚŘEDNÍ</p> <p>OBECNÍ ÚŘEDNÍ</p> <p>OBECNÍ ÚŘEDNÍ</p> <p>OBECNÍ ÚŘEDNÍ</p> <p>OBECNÍ ÚŘEDNÍ</p>	<p>urbanistický atelier</p> <p>územní plánování</p> <p>územní plánování</p> <p>územní plánování</p> <p>územní plánování</p> <p>územní plánování</p>
--	---	---